


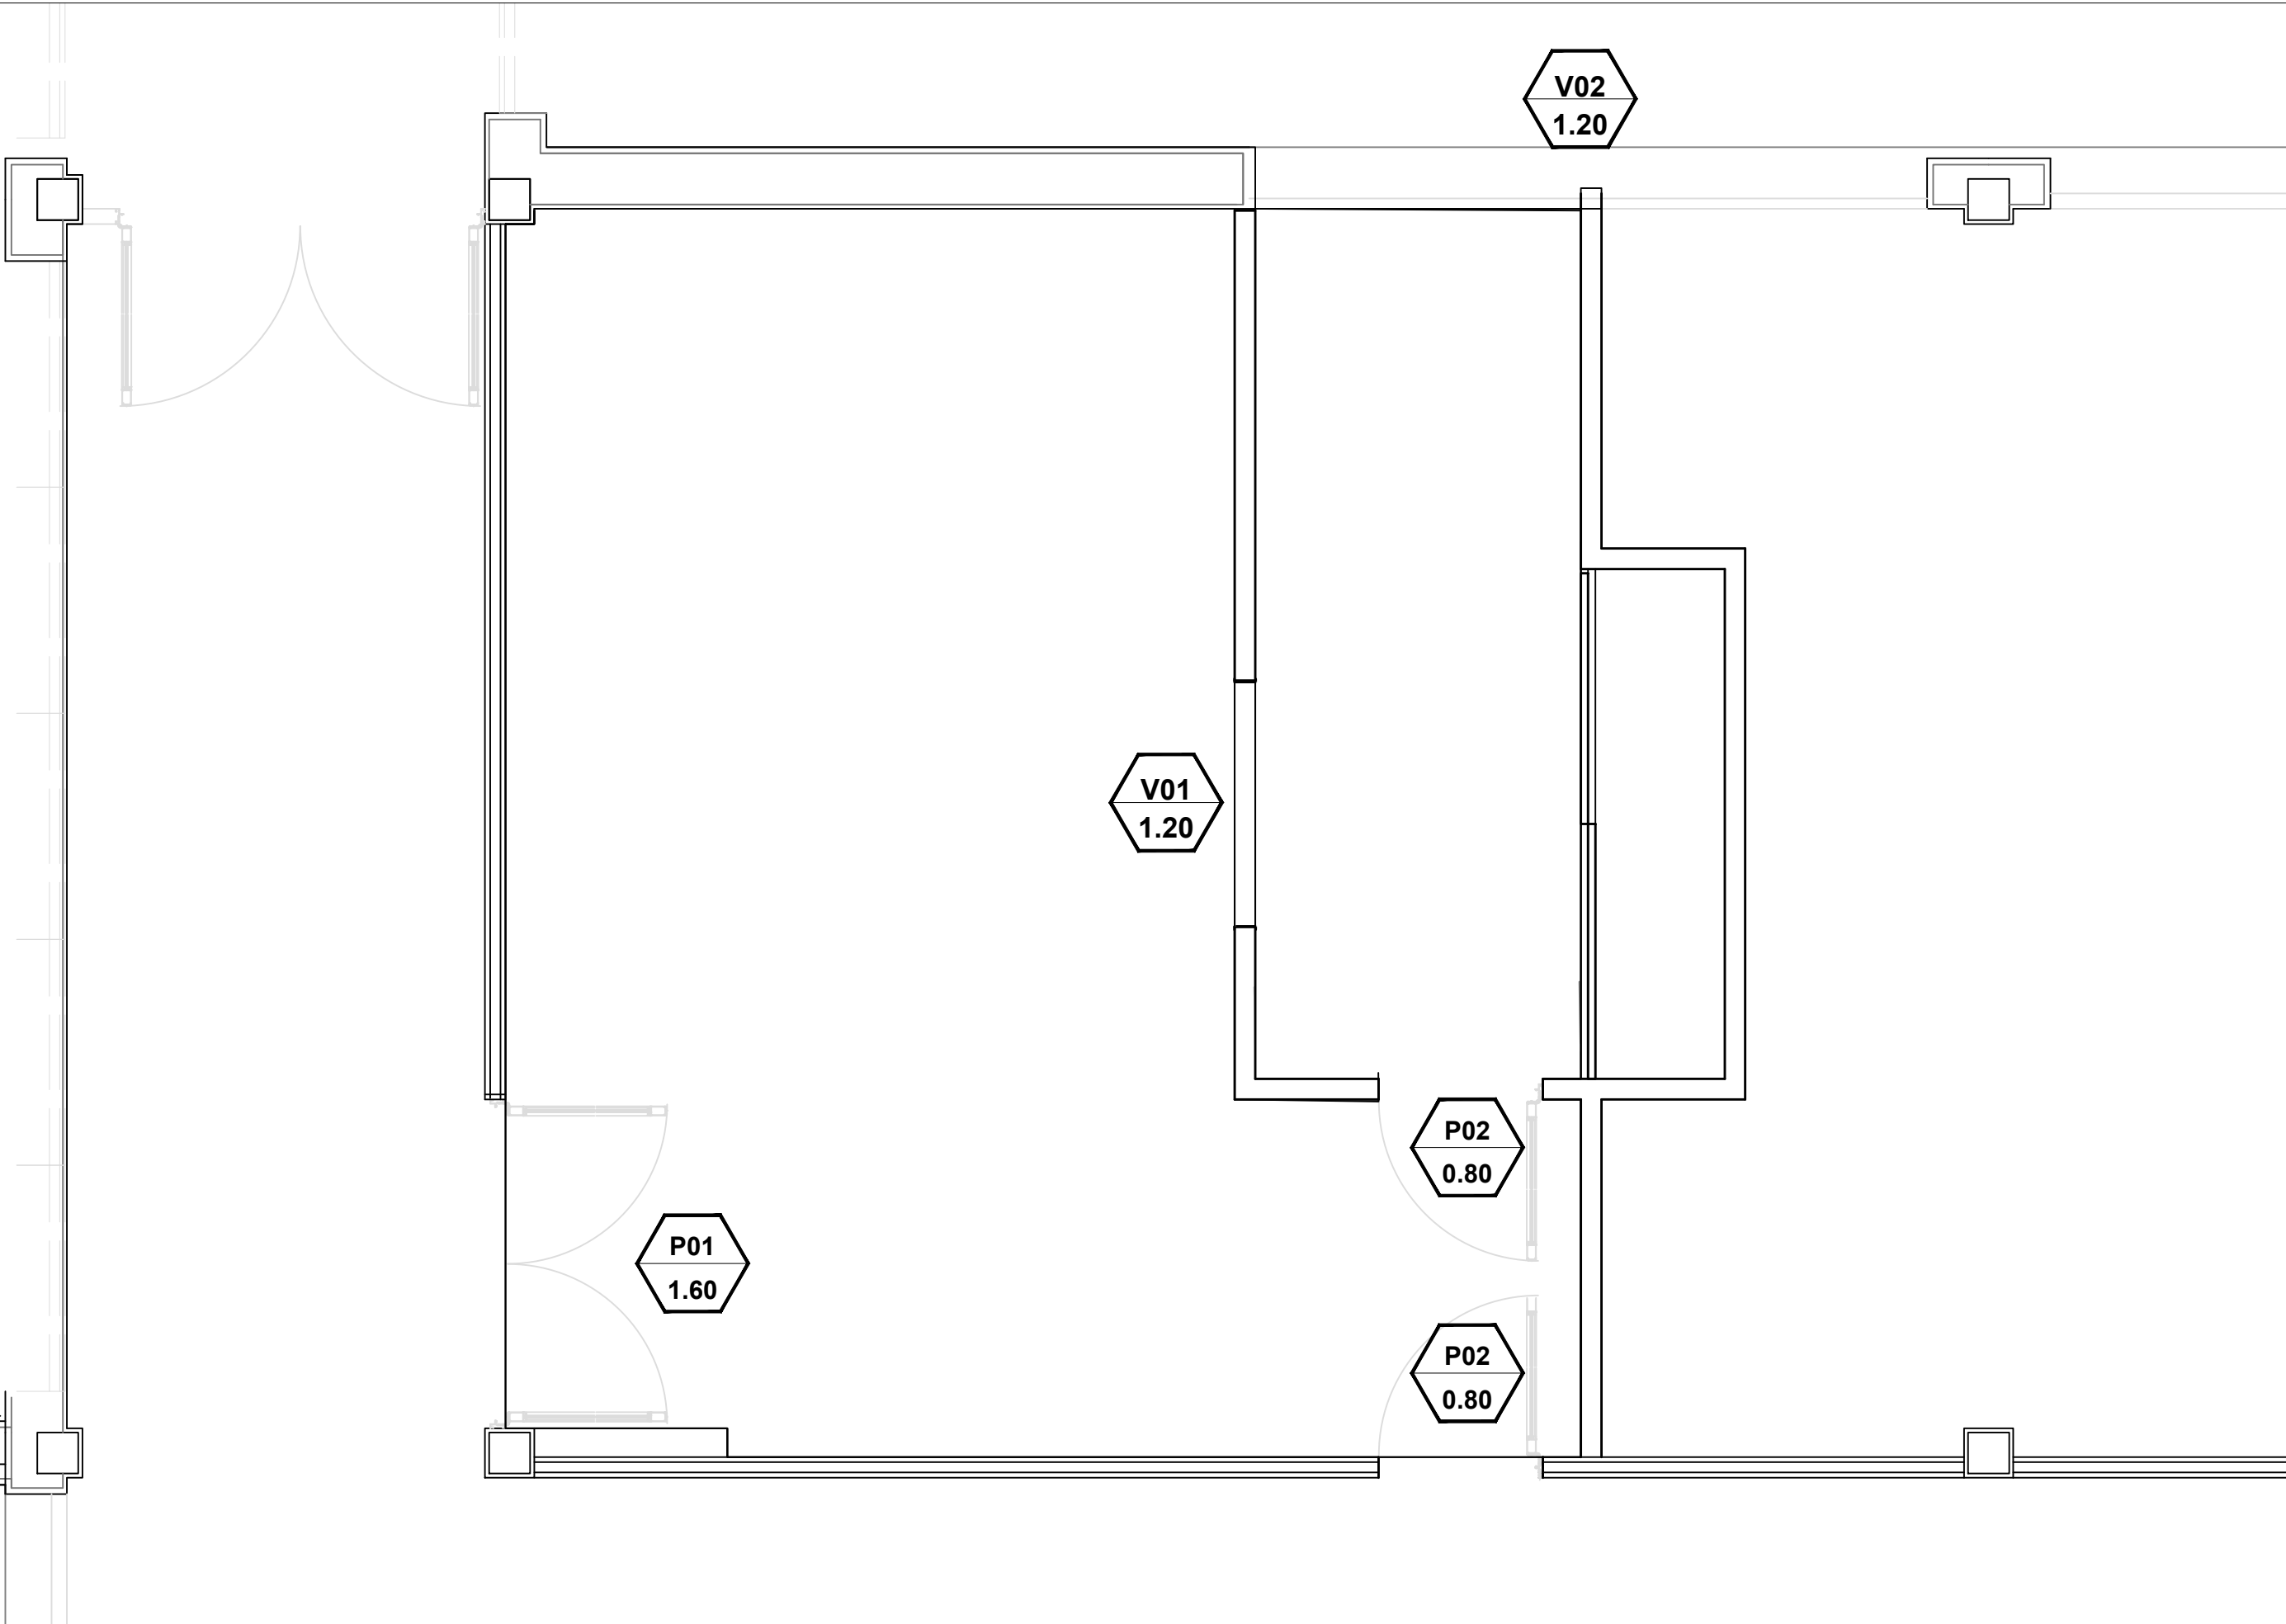

MINISTERIO DE SALUD

Dirección Gral. de Recursos Físicos
Dirección Provincial de Arquitectura e Ing. en Salud

OBRA:

DESARROLLO ADECUACION SALA PARA TOMOGRAFIA
HOSPITAL DE SAN CRISTOBAL

RUBRO: ARQUITECTURA
PLANO: ARQUITECTURA

ESCALA: 1:100

A-04