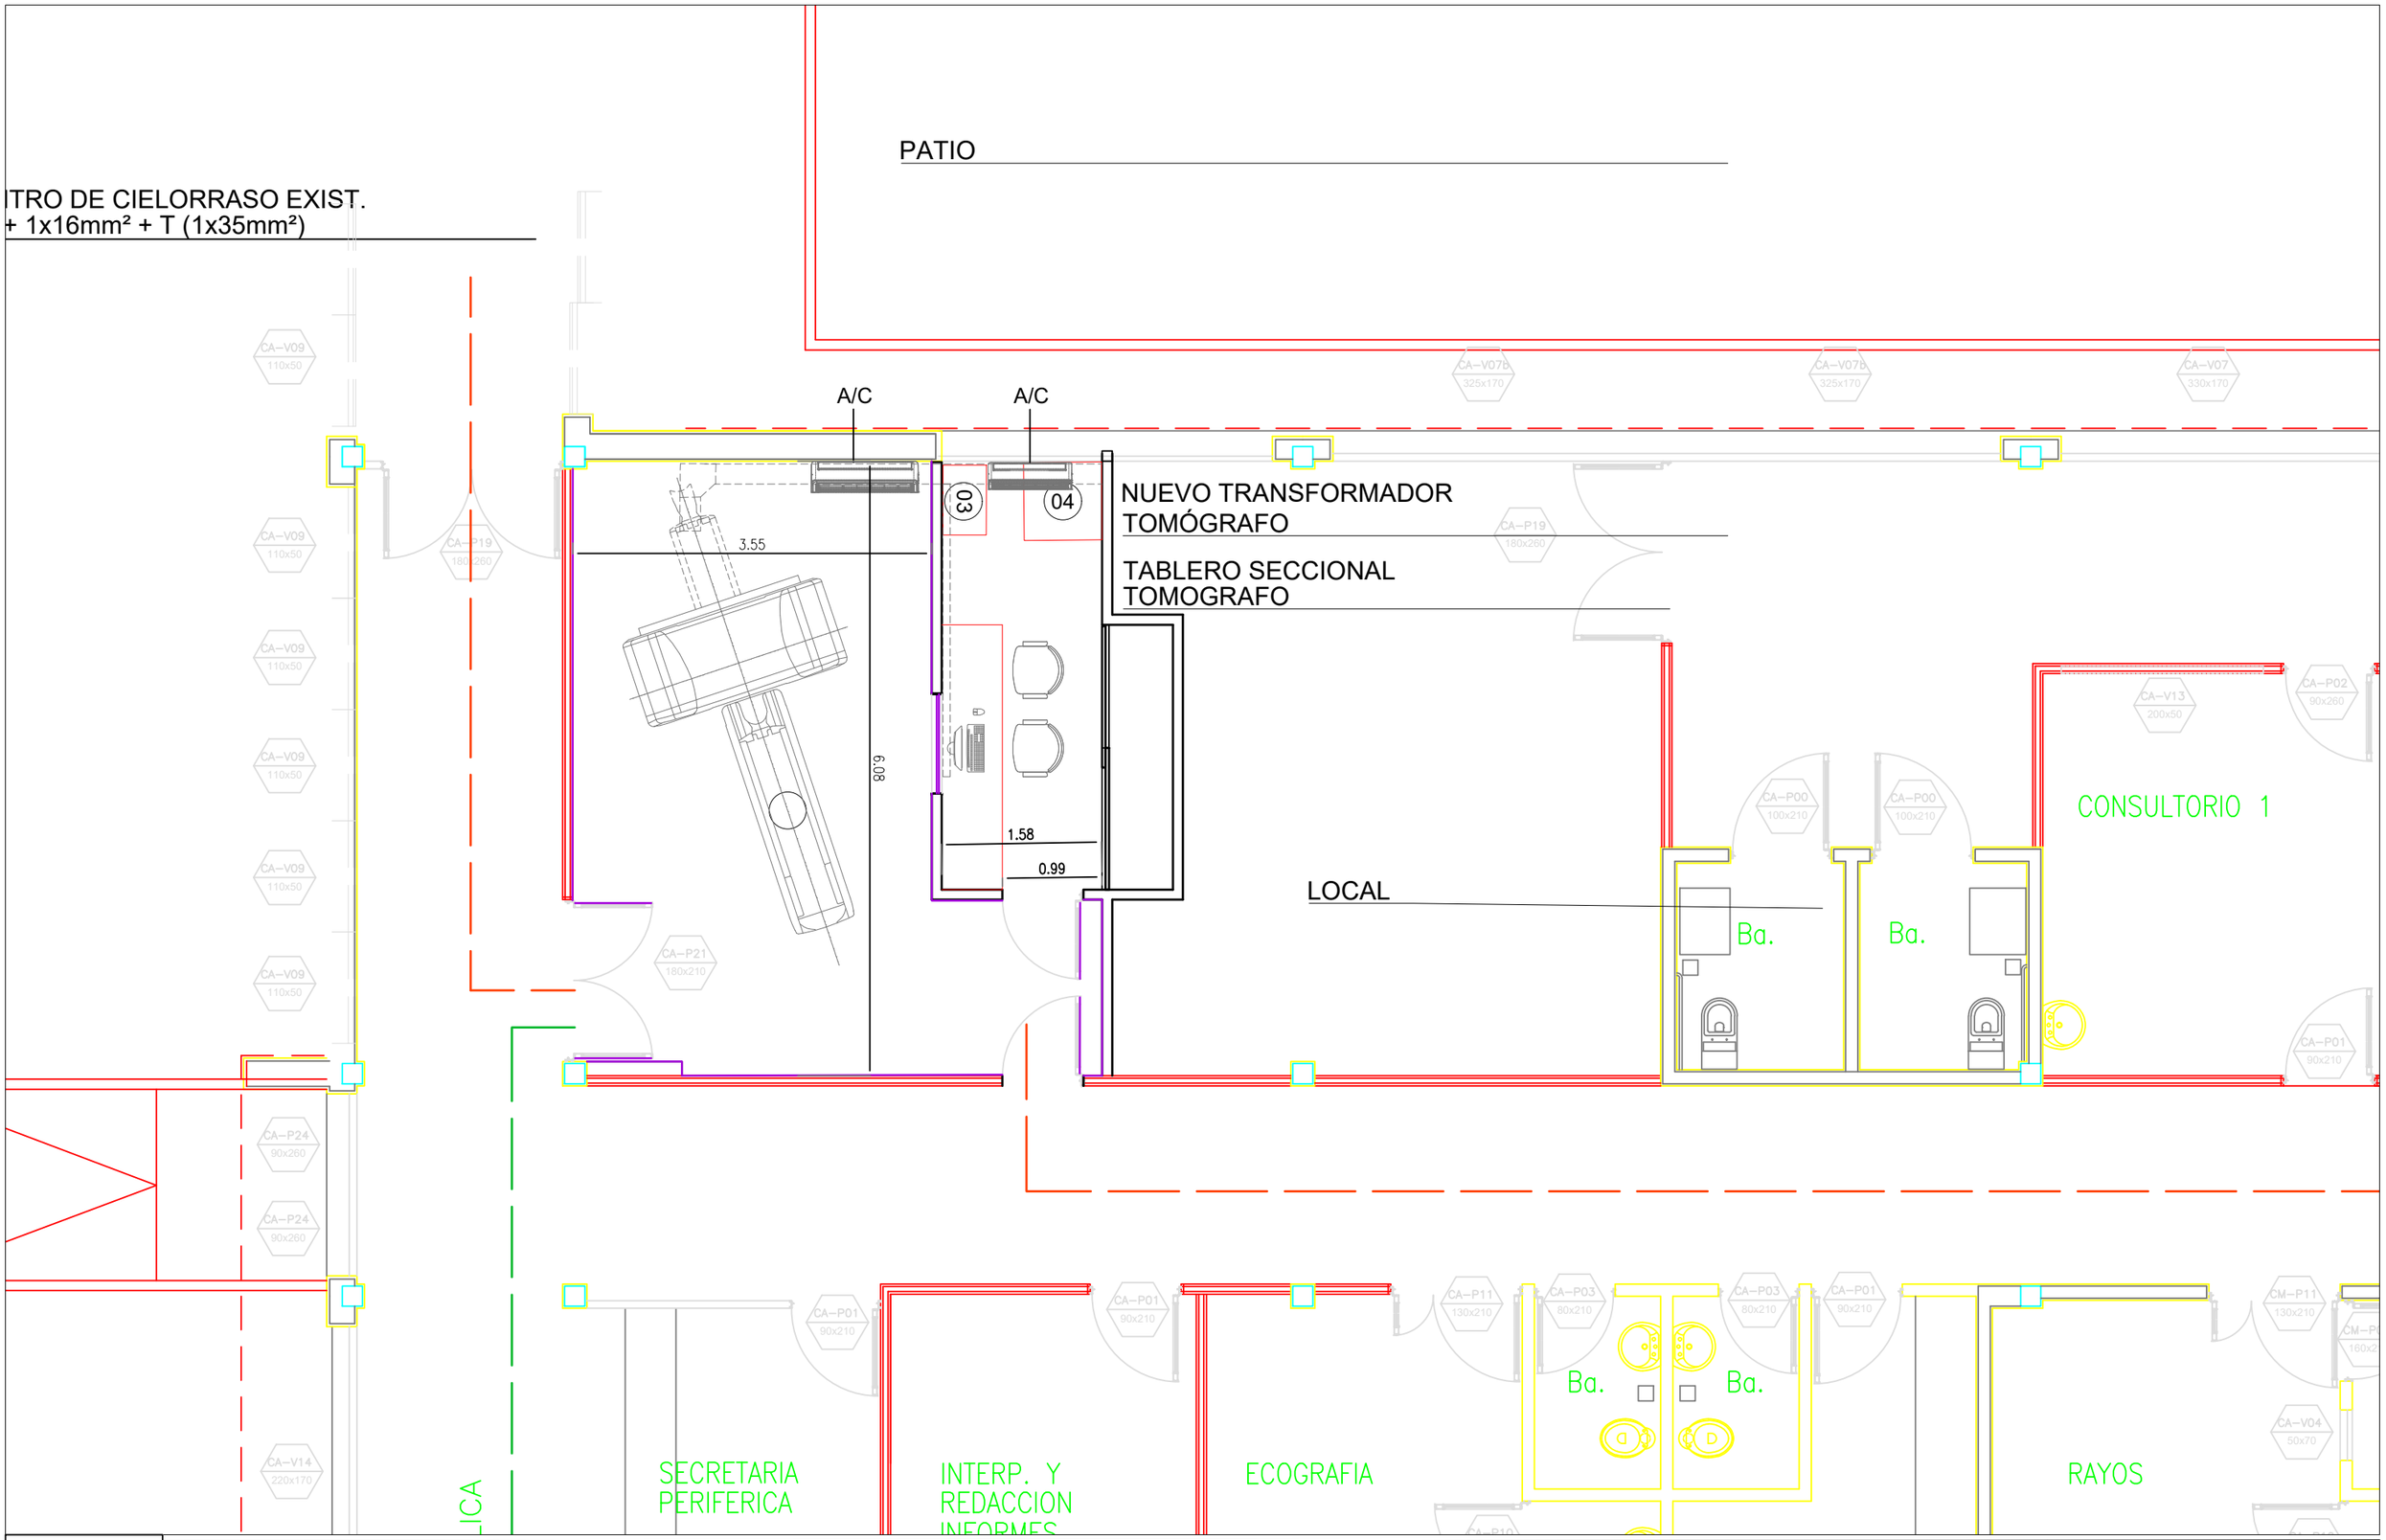

MINISTERIO DE SALUD

Dirección Gral. de Recursos Físicos
Direccion Provincial de Arquitectura e Ing. en Salud

OBRA:

DESARROLLO ADECUACION SALA PARA TOMOGRAFIA
HOSPITAL DE SAN CRISTOBAL

RUBRO:ARQUITECTURA

PLANO: ARQUITECTURA

ESCALA: 1:100