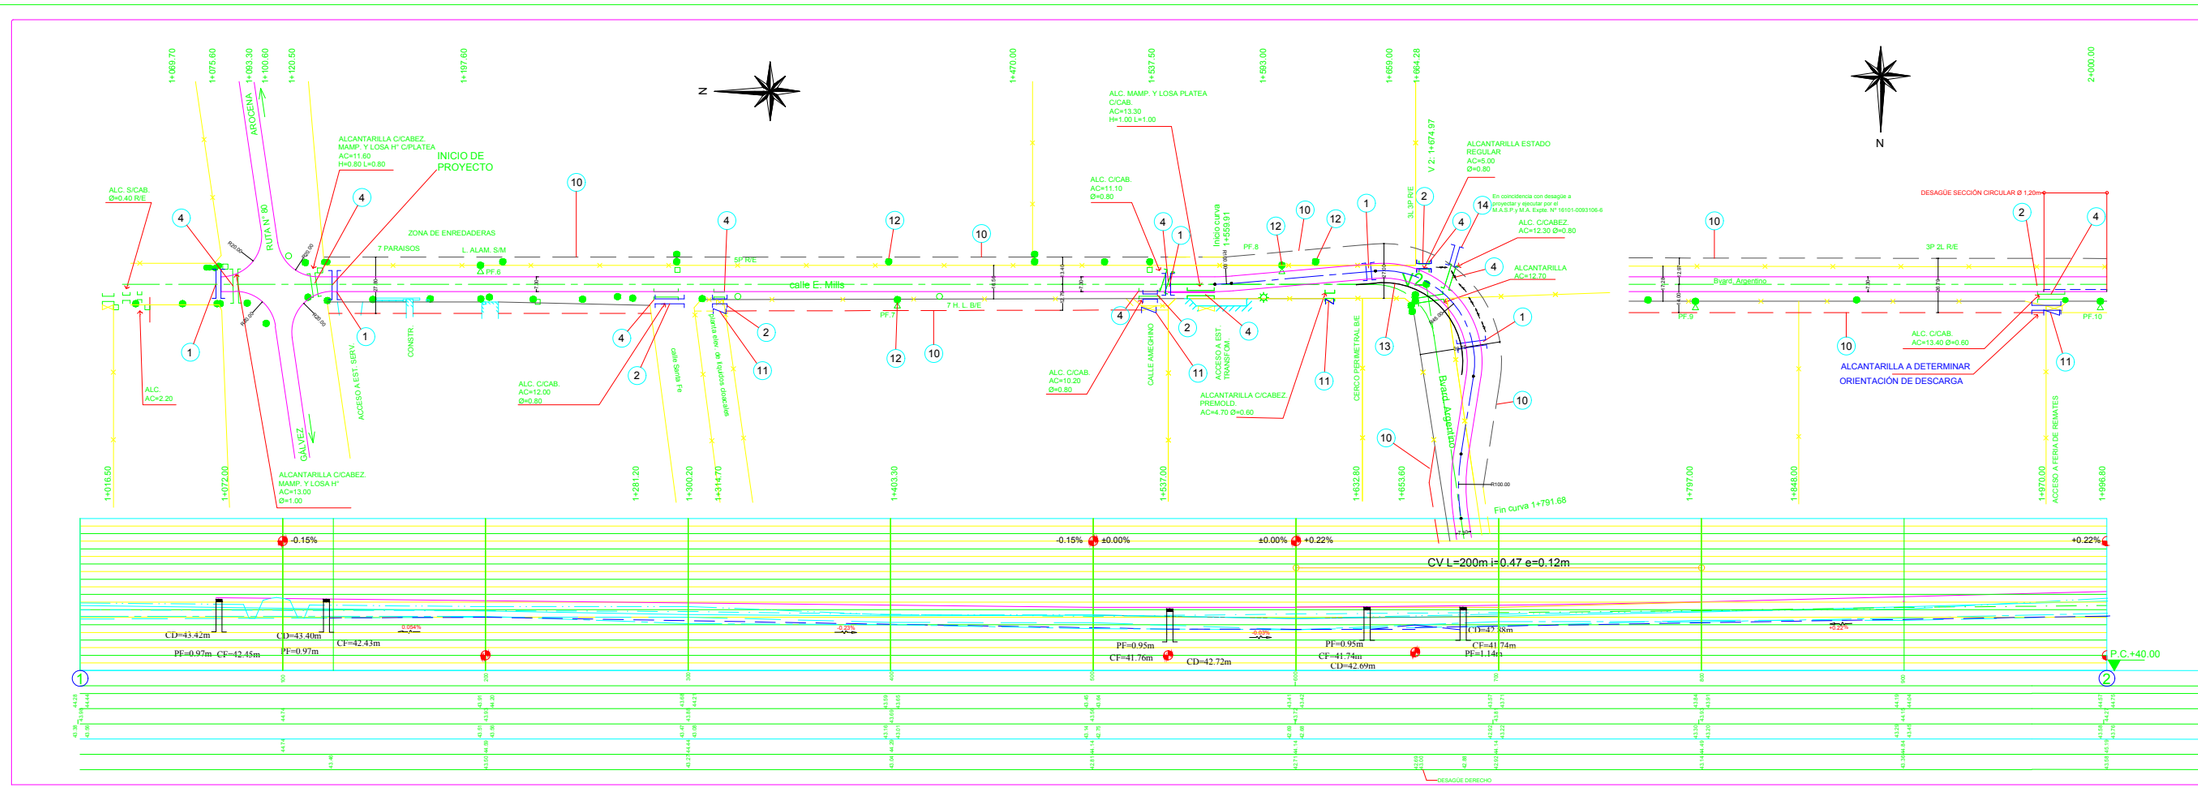


REEMPLAZA AL PLANO N° 5380.-

**Municipalidad de Gálvez**
Secretaría de Obras y Servicios Públicos

OBRA: CIRCUNVALACIÓN DE GÁLVEZ

PLANO N° 5380/bis
ESCALA: 1:100 HORIZ. 1:100 VERT.
PROPIETARIA
OPERADOR
DIBUJO
FECHA: OCTUBRE/2016
DIRECTOR

# PLANIALTIMETRIA KM 1 KM 2

SIGNIFICADO DE LOS NUMEROS

| | | | |
|---|---|---|---|
| 1 | Alcantarilla a construir tipo A1 sqlano tipo n° 3827/a y 3827/B - L=1.50; H=2.00 y 2.50.- Total Lámina: 5 | 9 | |
| 2 | Alcantarilla a construir tipo E sqlano tipo n° 4140/9 - L=2.00; H=1.00.- Total Lámina: 5 | 10 | Construcción de alambrado s/p tipo 2284 y 2284/1.- |
| 3 | | 11 | Construcción de Tranqueras Tipo B s / Plano Tipo N° 4380/bis.- Total Lámina: 4 |
| 4 | Alcantarilla existente a demoler.- Total Lámina:10 | 12 | Traslado de línea de media tensión.- |
| 5 | | 13 | Baranda metálica cincada para defensa según plano Tipo N° 4483/1. Total lámina: 80m |
| 6 | | 14 | Alcantarilla a construir tipo A1 sqlano tipo n° 3827/A y 3827/B - L=2 x 1.50; H=2.00.- Total Lámina: 1 |
| 7 | | | |
| 8 | Traslado y/o protección de gasoducto.- | | |

| | | SIMBOLOGIA |
|---|---|---|
| PROGRESIVAS | | 0 |
| COTAS DE PUNTOS FIJOS | | |
| COTAS DE TERRENO NATURAL | (DERECHO / IZQUIERDO) | |
| COTAS DE OBRA BASICA | | |
| COTAS DE DESAGUE DER. | | |
| COTAS DE RASANTE | | |
| COTAS DE DESAGUE IZQ. | | |
| OBSERVACIONES | | |

CAPOS DE ESTUDIO

DATOS DE PROYECTO