


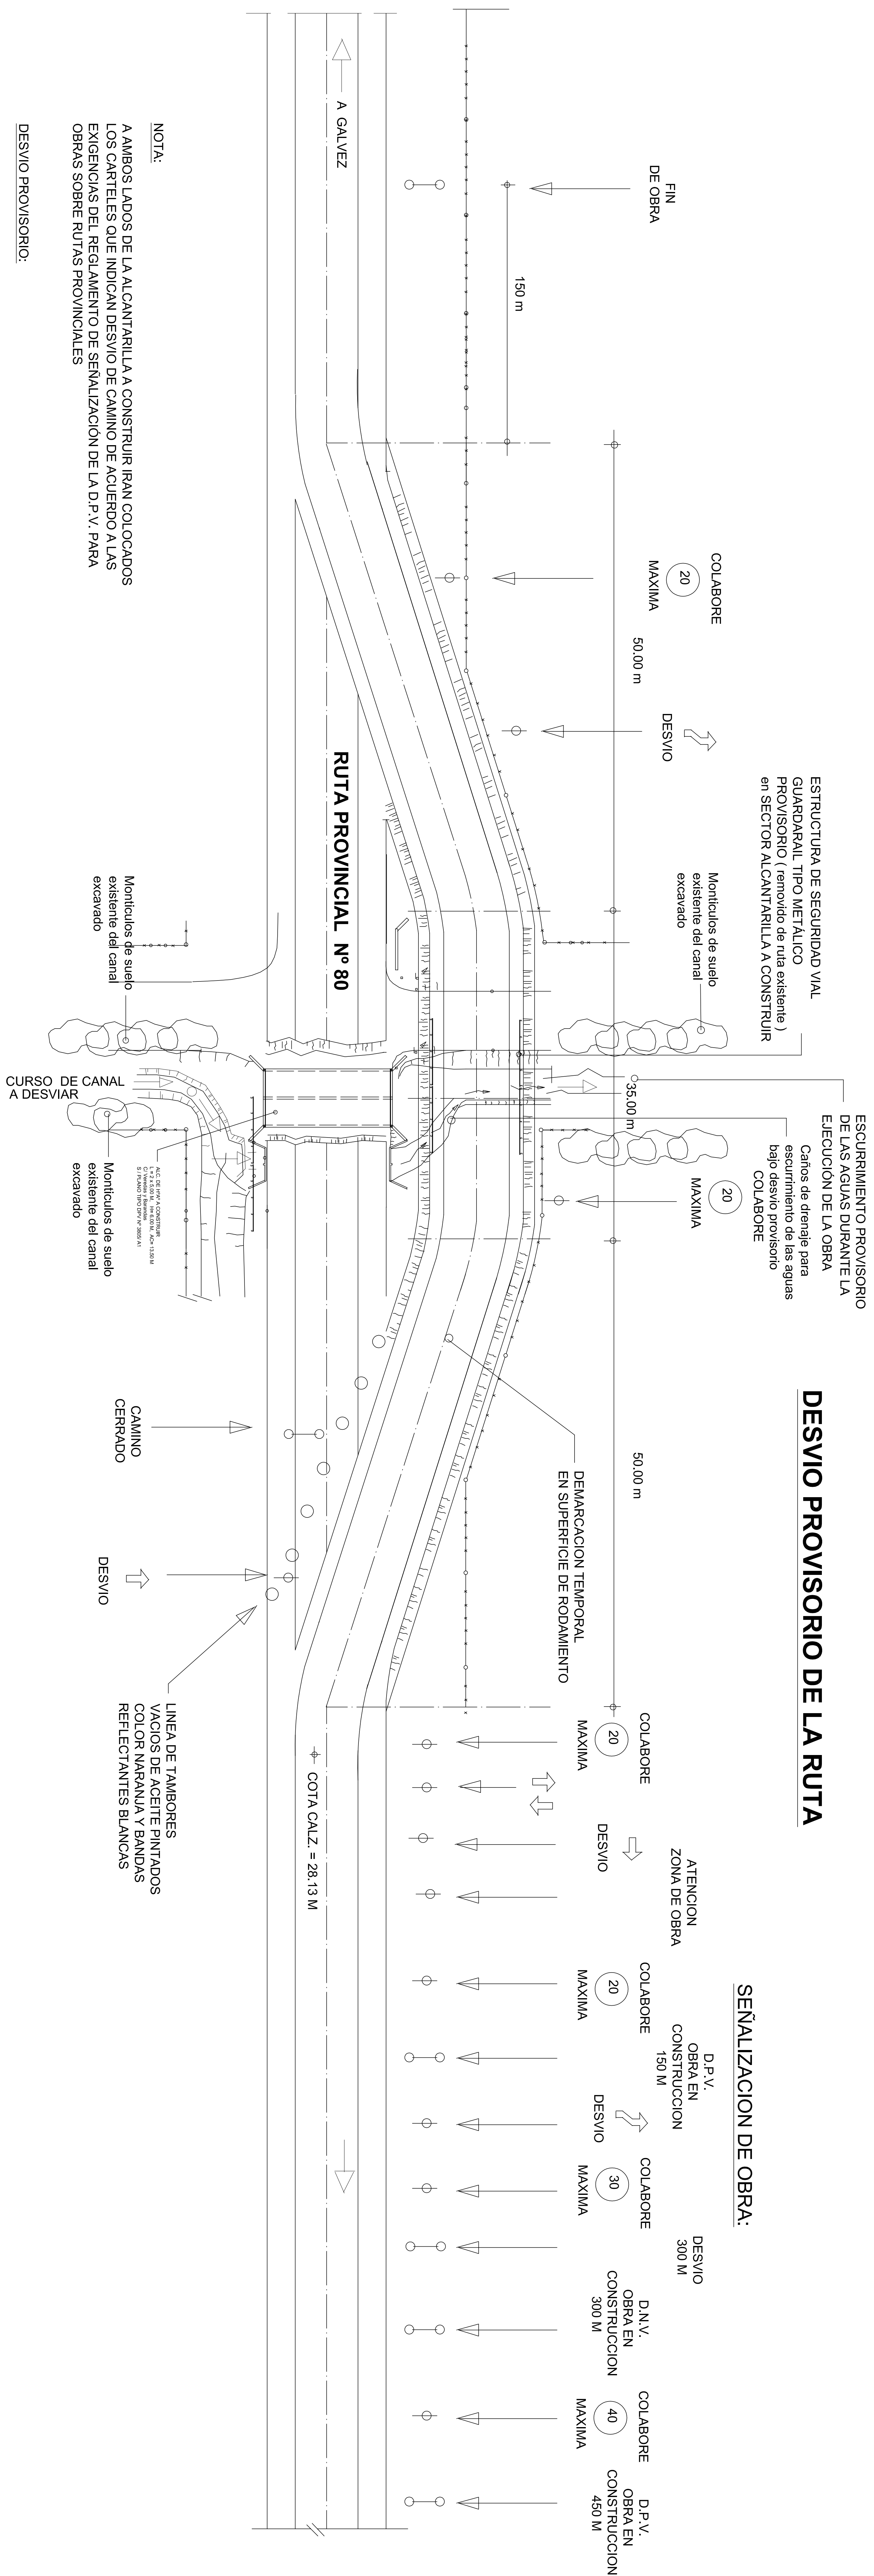

DESVIO PROV/SORCO:

- ANCHO CALZADA DESVIO (ACd) = 7,00 m
- BANQUINAS DESVIO (Bqd) = 1,50 m
- ANCHO CORONAMIENTO TERRAPLEN DESVIO (Acord) = 10,00 m
- TALUD TERRAPLEN DESVIO (z) = 1:1 h aprox. = 1,20 m

TRATAMIENTO DESVIO:

- TERRAPLEN DE SUELO COMPACTADO
- BASE GRANULAR (Suelo 15 %- Arena 35 %-Piedra 50 %) esp.: 20 cm, ancho: 7,00 m
- TRATAMIENTO BITUMINOSO SUPERFICIAL tipo doble esp: 2 cm , ancho : 7,00 m

SEÑALIZACIÓN DE OBRA.

NOTAS:

- 1) Se indican las señales para un sentido de circulación únicamente. En el otro sentido se dispone de forma similar.
- 2) Se añaden luces de destello o bandera para llamar la atención en la primera señal de adelantada.
- 3) Las marcas en el pavimento deberán eliminarse tan pronto como dejen de ser aplicables para evitar confusión en los conductores.
- 4) Utilizar delineadores en el desvío cuando sea necesario.
- 5) Utilizar luces de emergencia para destacar los dispositivos de canalización cuando sea necesario.

NOTA:

- Con el propósito de garantizar la seguridad de los usuarios de la ruta, terceros y personal afectado a la obra, el Desvío provisto queda sujeto a la aprobación in situ por las autoridades de la D.P.V.,

- El presente plano de desvío y señalización responde a los lineamientos generales indicados en la Sección L-XXIX SEÑALAMIENTO DE OBRA EN CONSTRUCCIÓN, de la D.N.V.,

[illegible]