

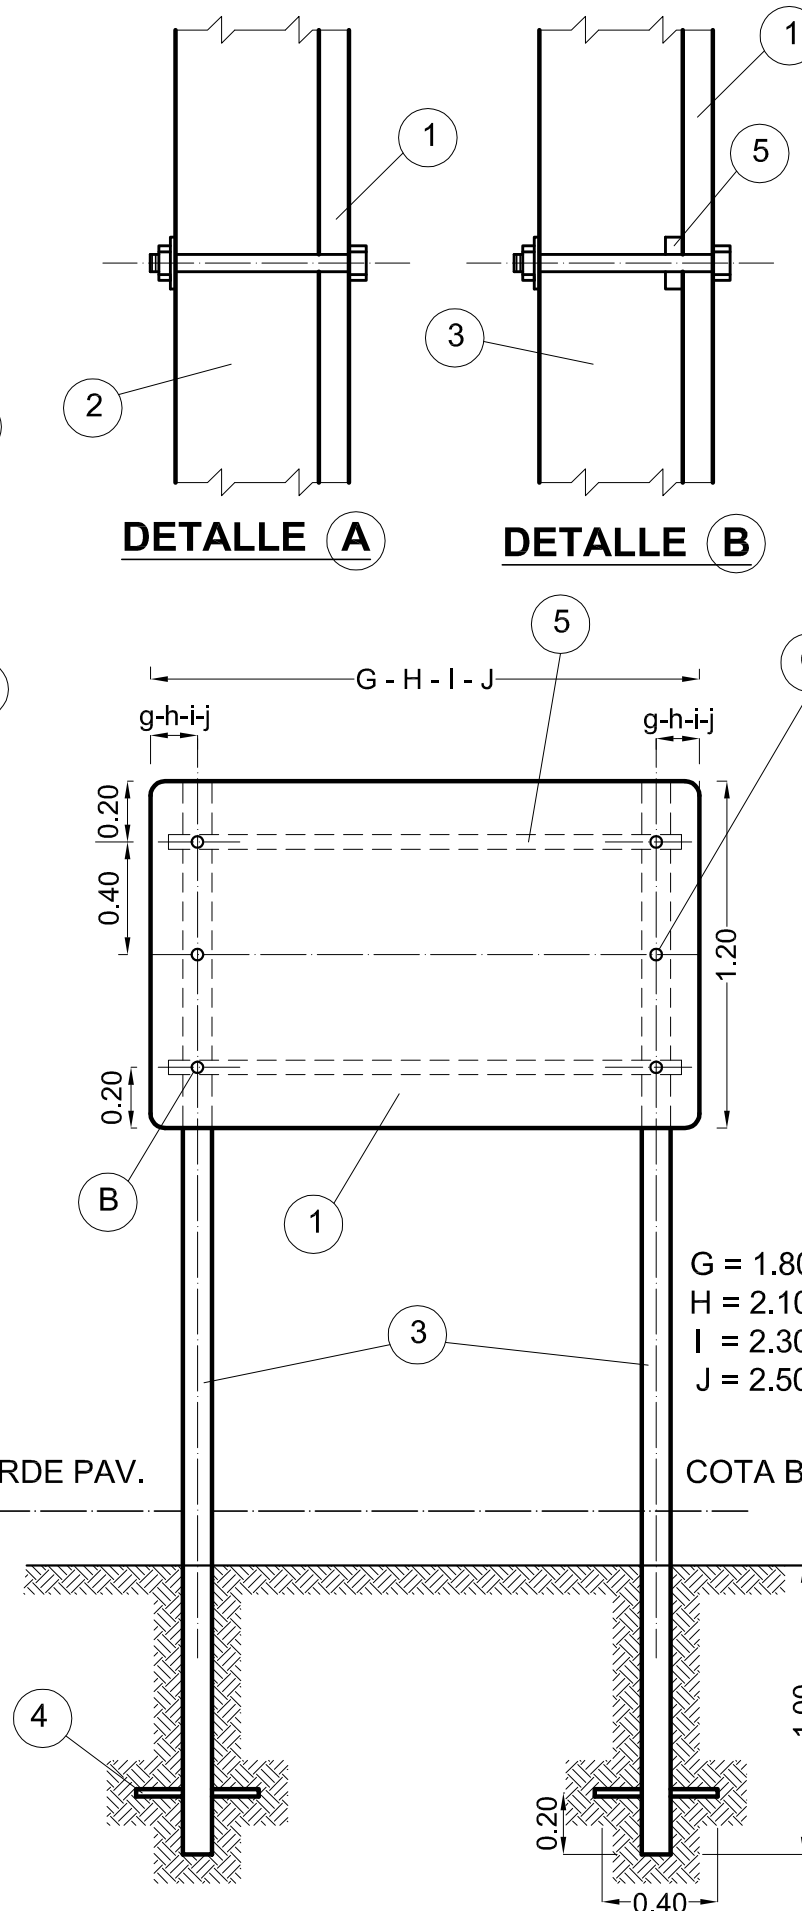
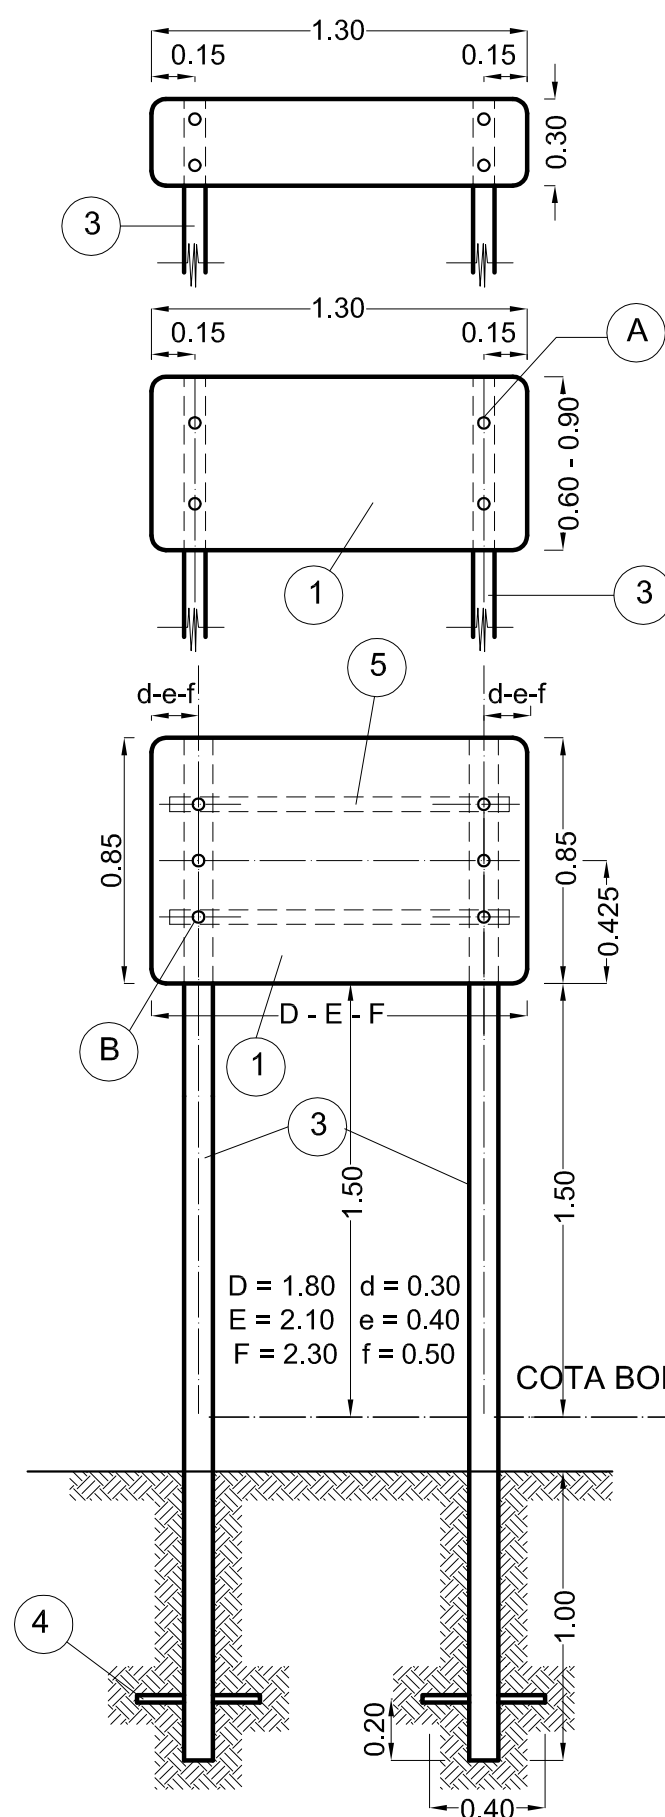
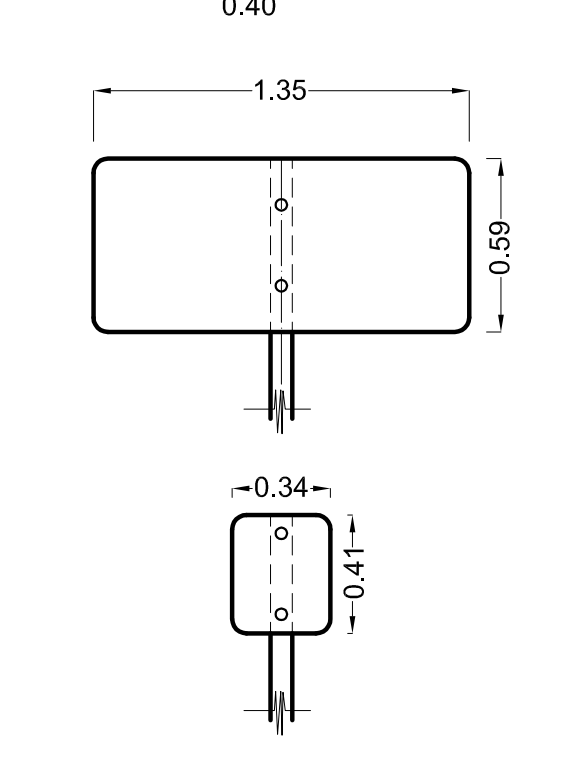
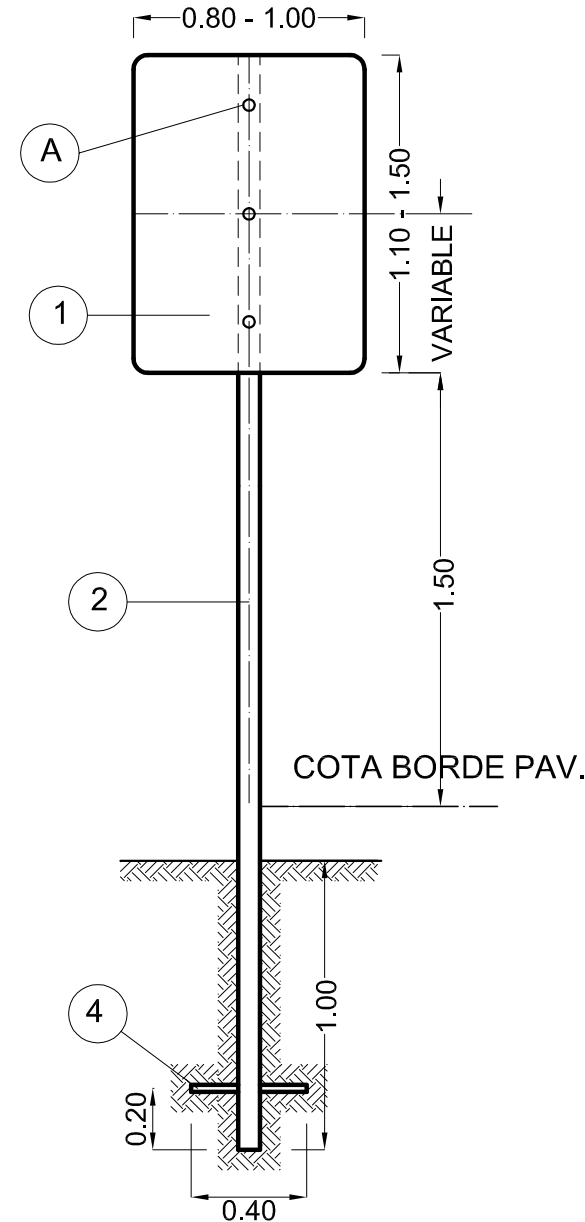
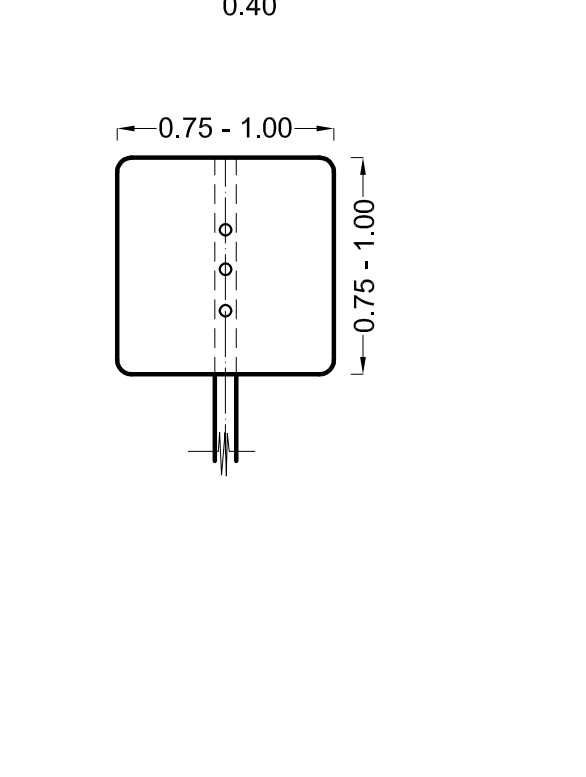
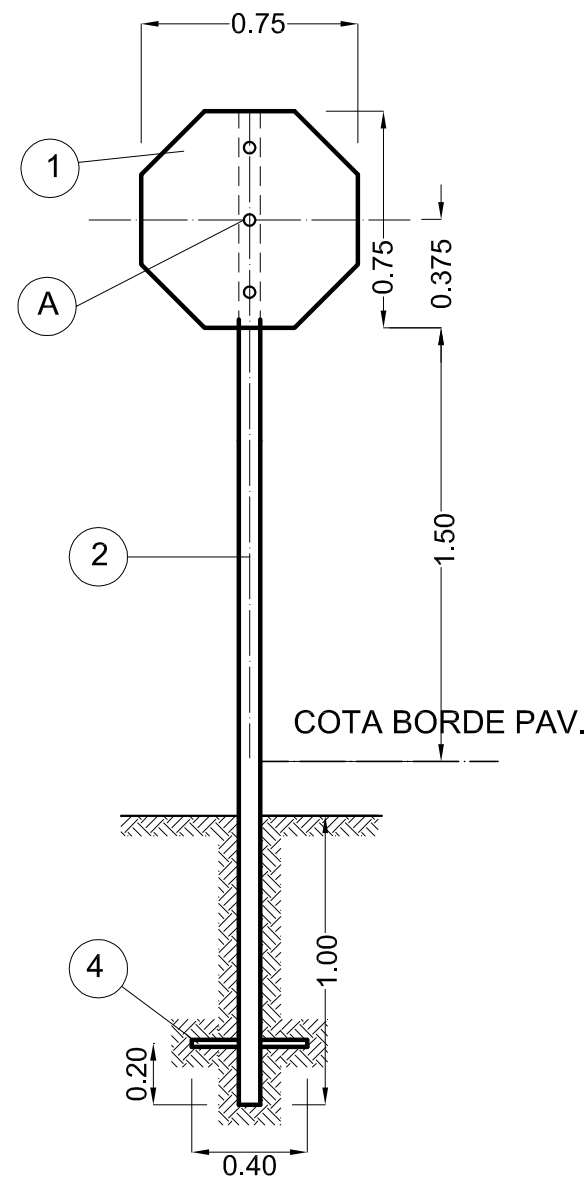
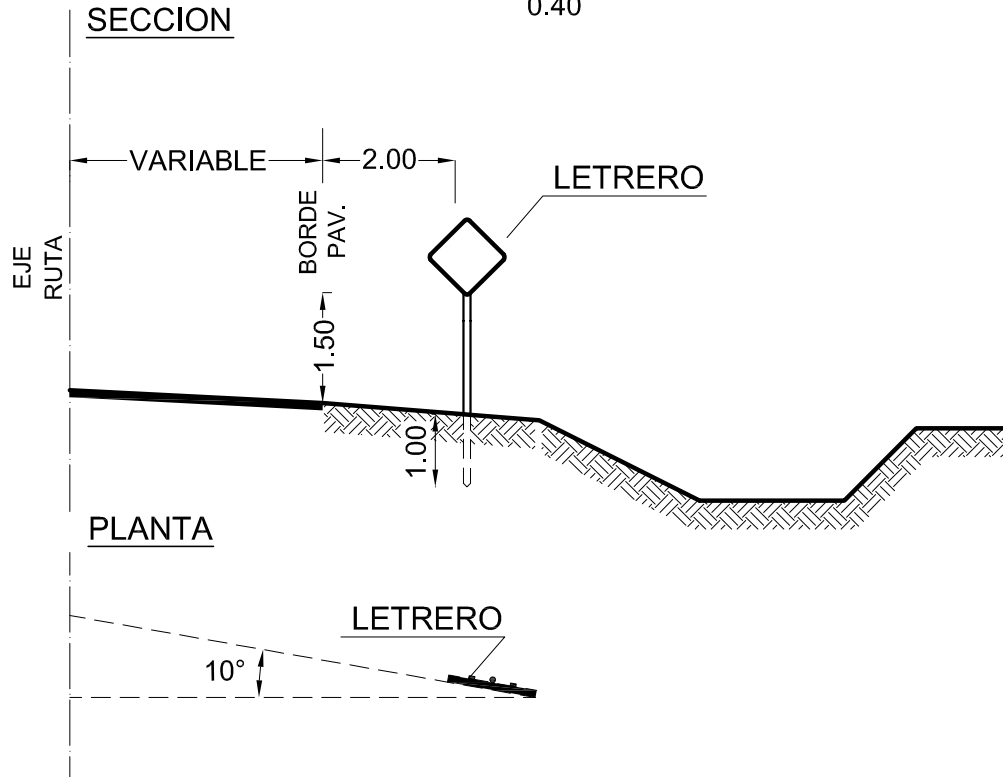
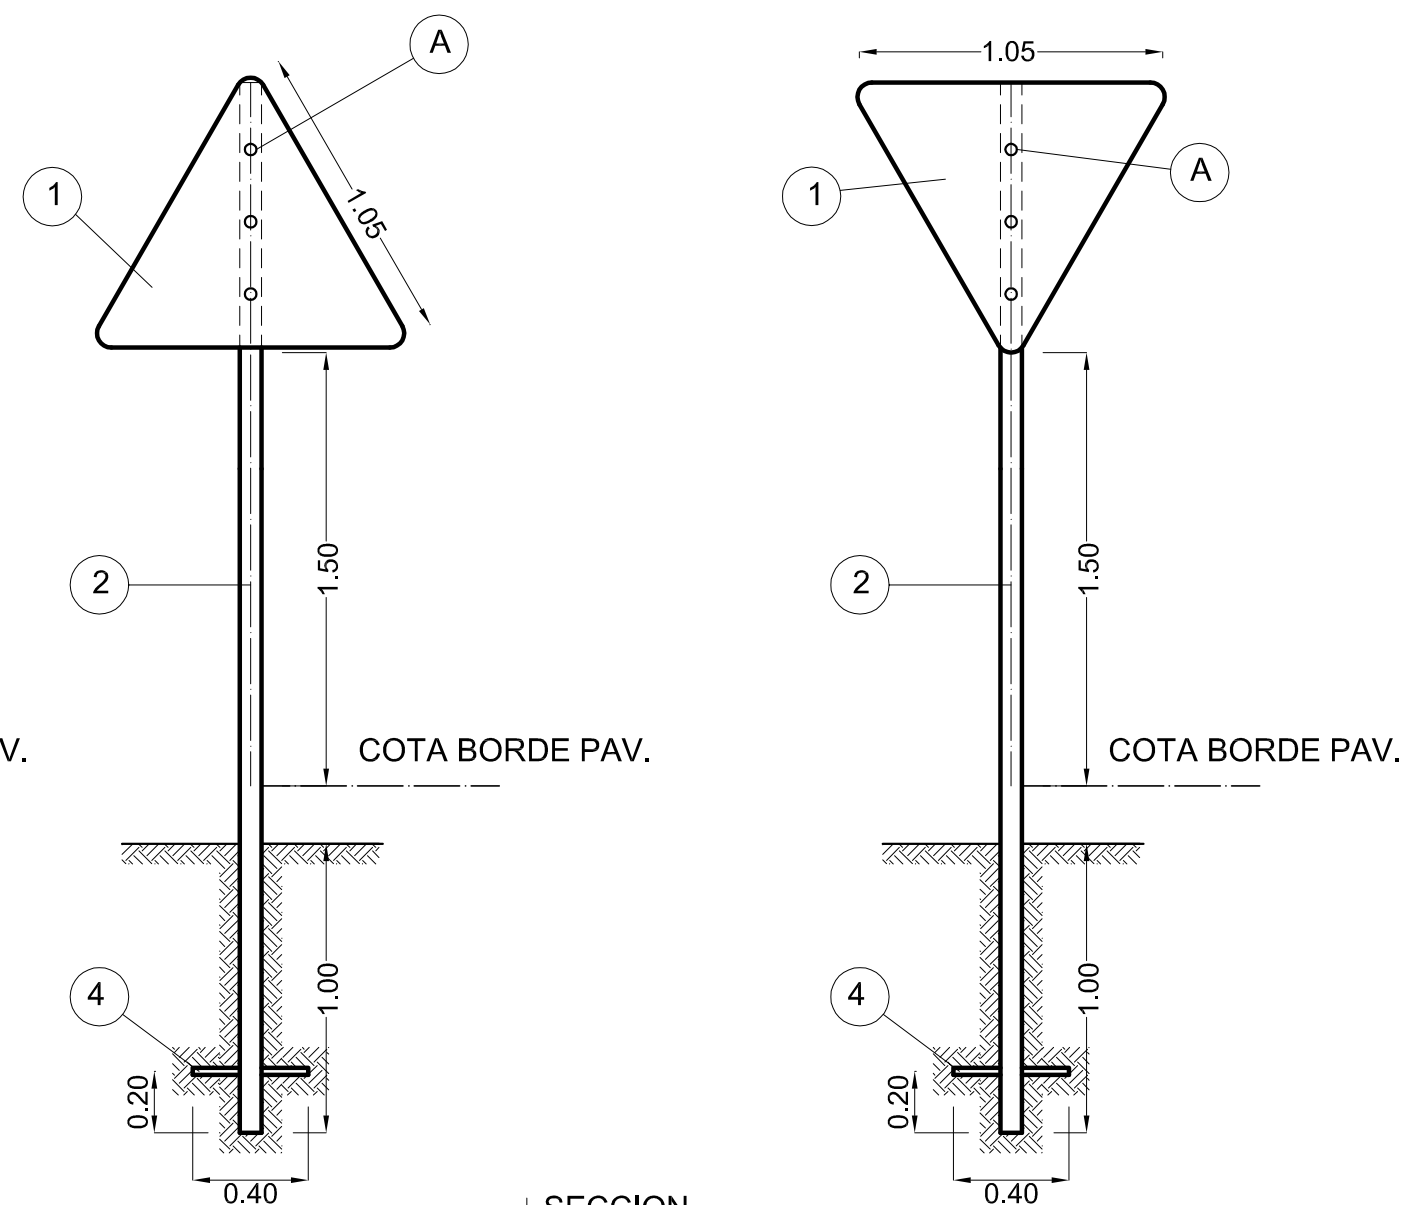
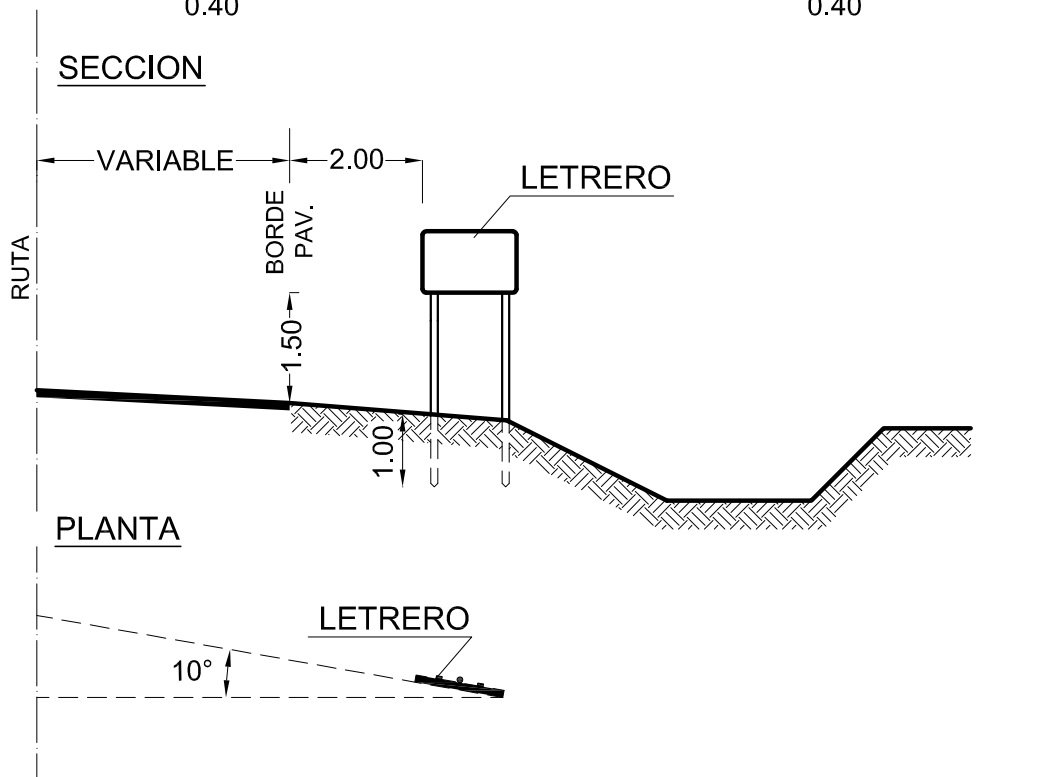


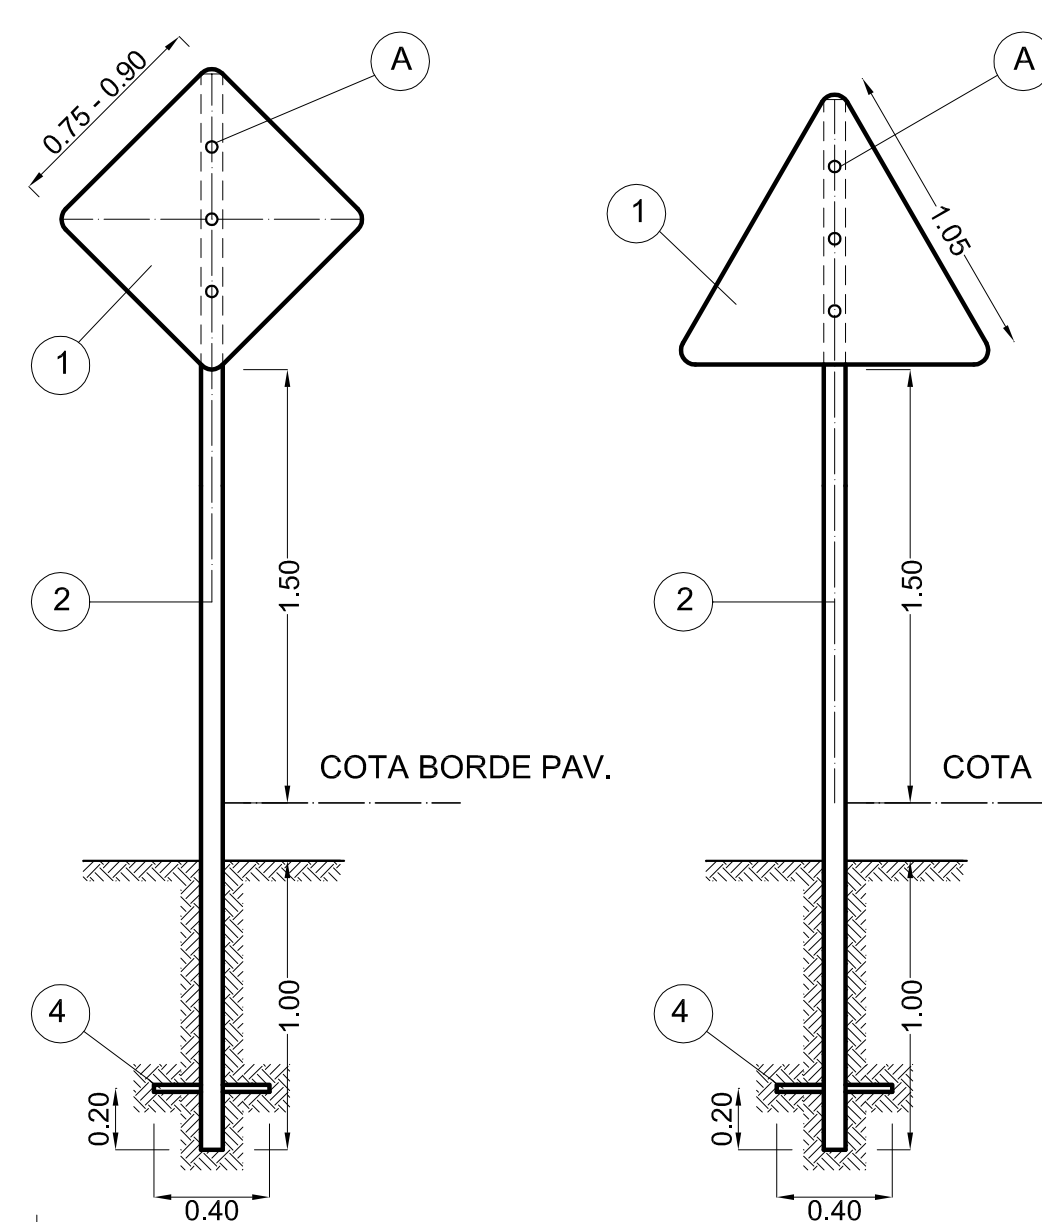


REFERENCIAS

- 1 PLANCHA CHAPA ALUMINIO ESPESOR 3.17mm.
- 2 TIRANTE MADERA DURA - ESCUADRIA 3"x3".
- 3 TIRANTE MADERA DURA - ESCUADRIA 3"x3" O 4"x4".
- 4 CRUCETA ANCLAJE MADERA DURA 1"x1"x0.40m.
- 5 REFUERZO MADERA DURA 1"x2" POR ANCHO LETRERO.

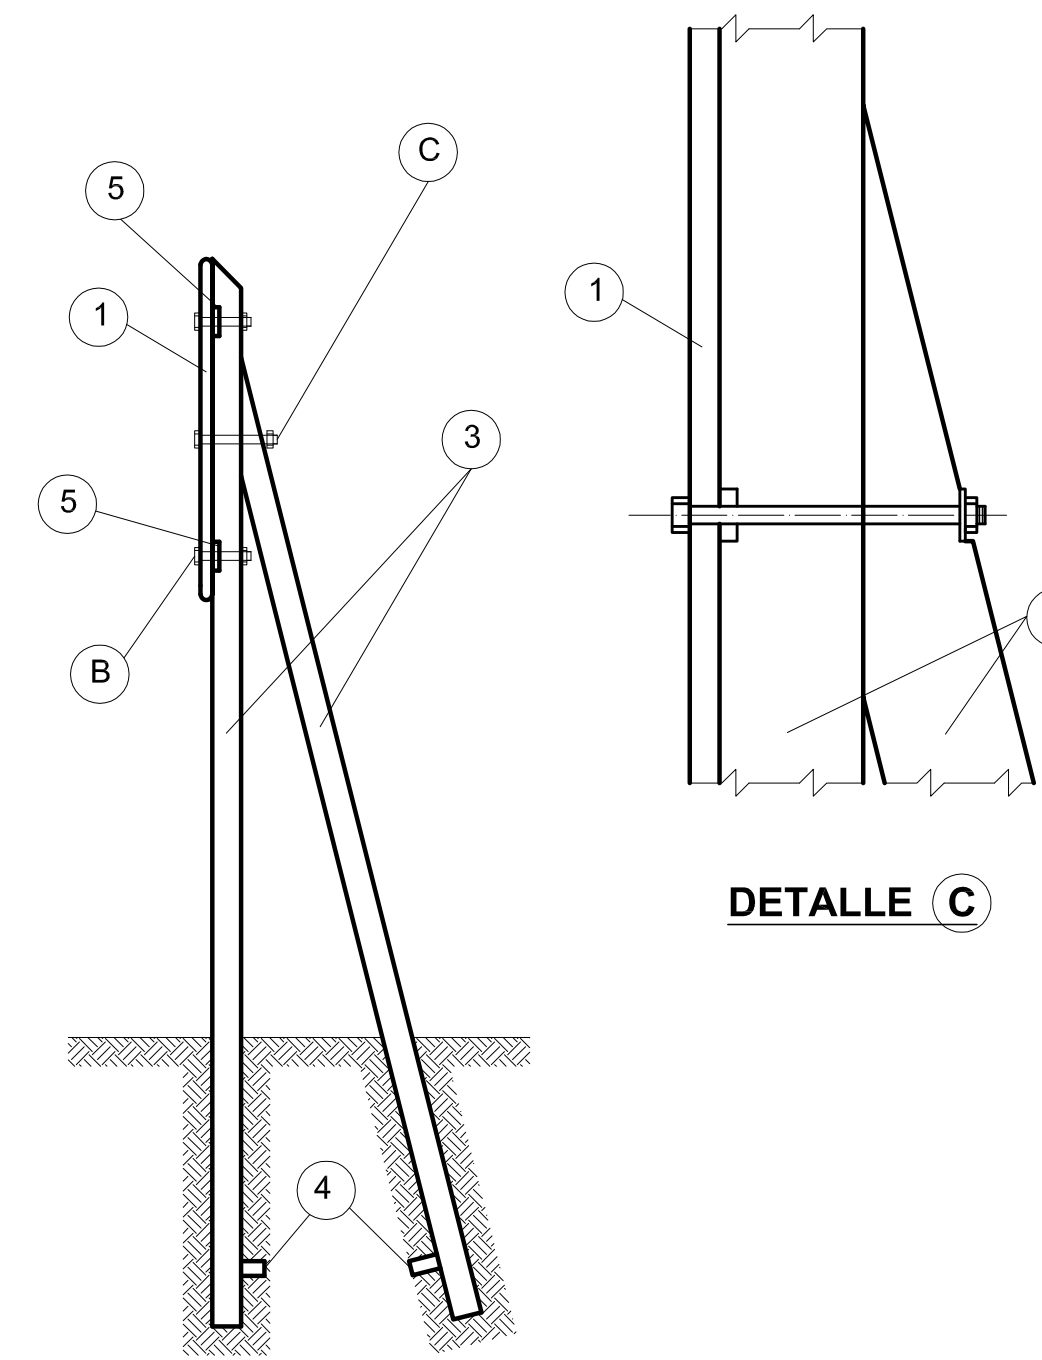

ANTECEDENTES:
CODIGO DE SEÑALES DNV-REEMPLAZA A 4142-300 Y 4142/1

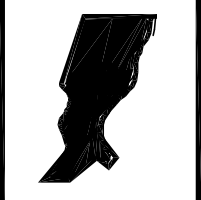		PROVINCIA DE SANTA FE DIRECCION PROVINCIAL DE VIALIDAD DIRECCION DE ESTUDIOS Y PROYECTOS	
PLANO TIPO		PLANO N° 8509	
		ESCALA: S/ESCALA	
FECHA: DICIEMBRE 2006		DIRECTOR: Ing. O.CONTURSI	
		PROYECTISTA: ING. H.FERNANDEZ	
DIBUJO: Téc. M. TOMAS		COLABORADOR::	
		DIBUJO: Téc. M. TOMAS	

ESTE PLANO REEMPLAZA AL PLANO TIPO N°4142-BIS

SEÑALIZACION VERTICAL.

LETREROS EMPLAZAMIENTO

TRANSVERSAL DE SEÑALES