



DETALLE CONJUNTO MARCO-REJA COLOCADA

Columnas conformadas por 2 PNU n° 16 soldados y relleno c/ Hormigón elaborado

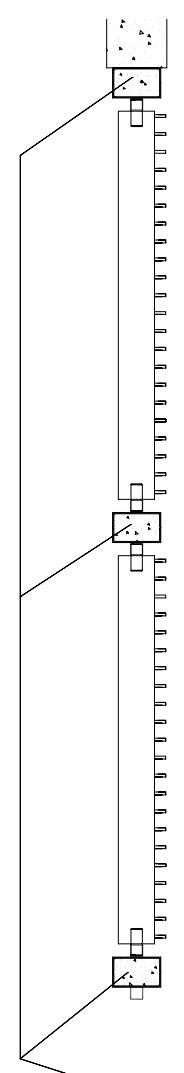


Rejas de Acero inoxidable de 40 x 40 mm fijadas a las columnas mediante sistema aprobado por la Inspección

DETALLE DE REJA

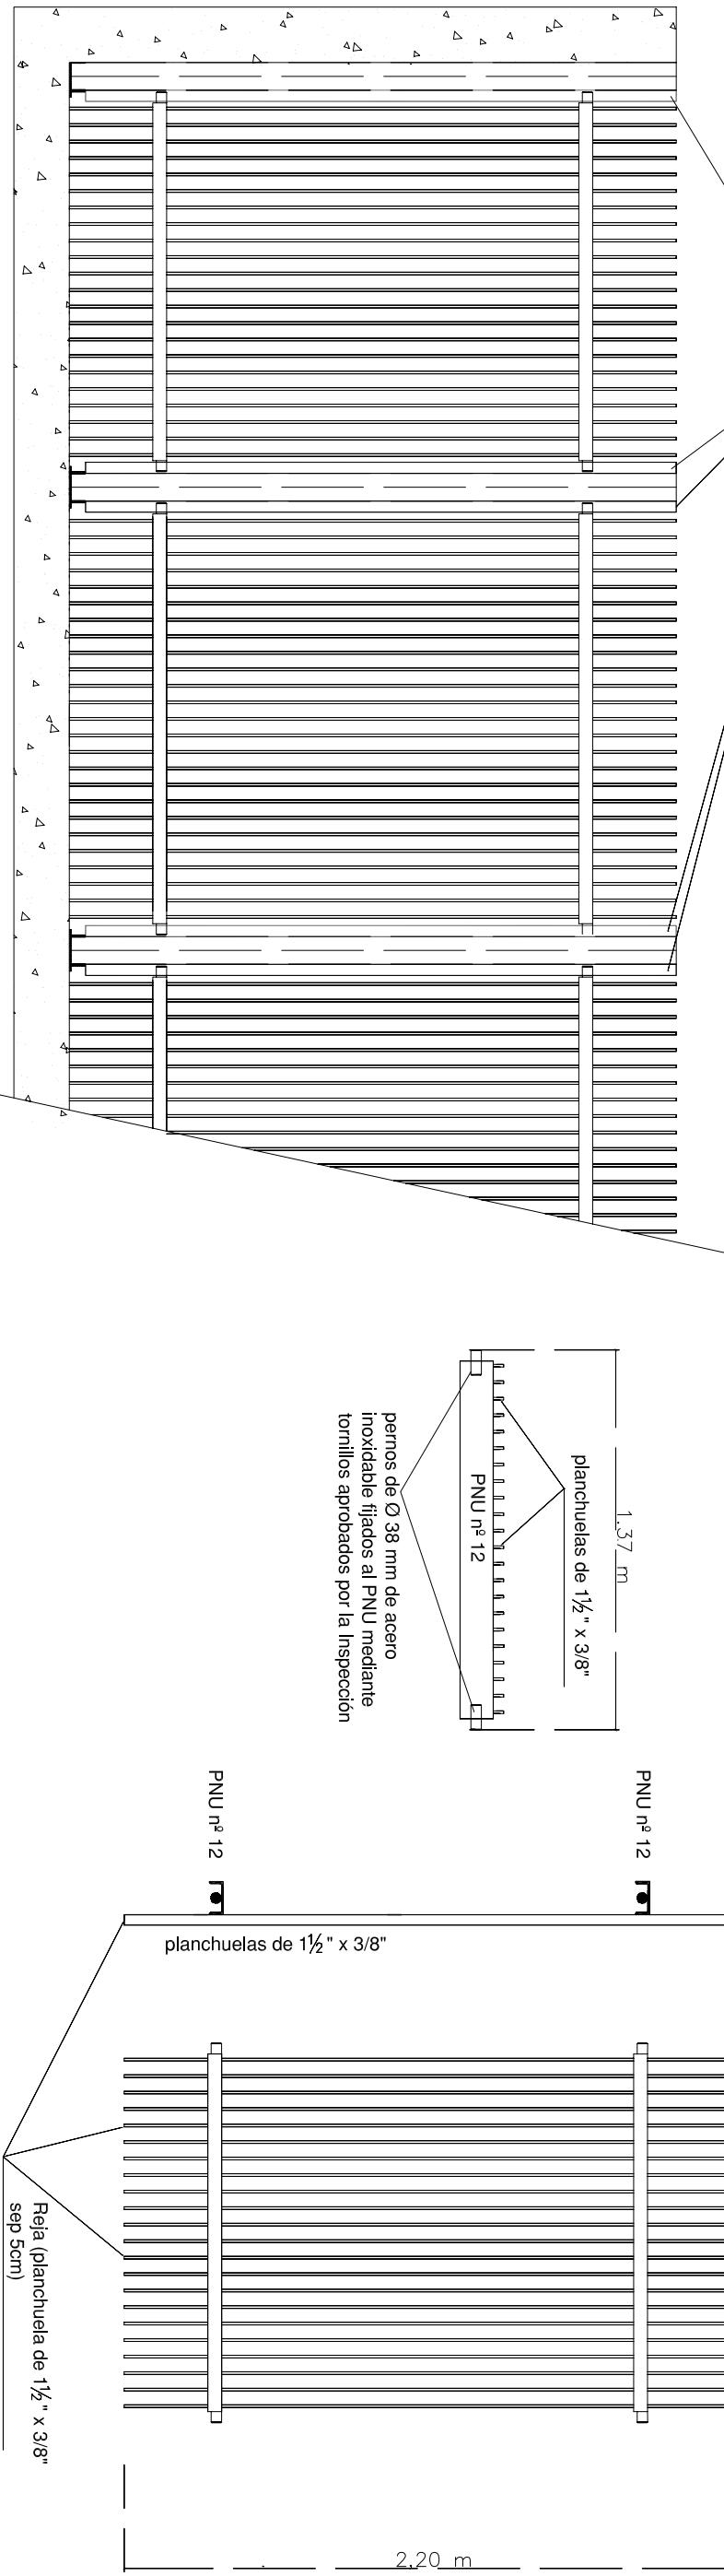

ESTRUCTURA SOPORTE

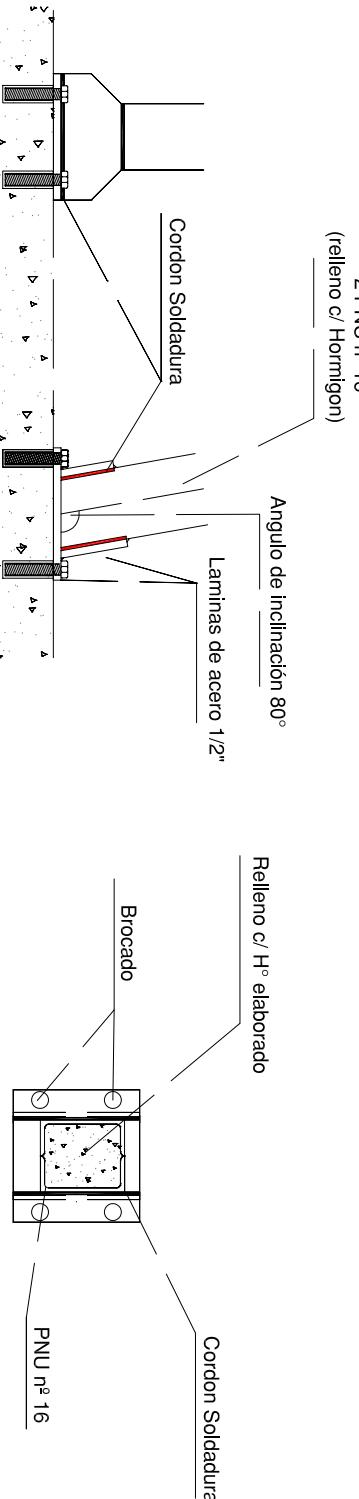

PROVINCIA DE SANTA FE
MINISTERIO DE AGUAS, SERVICIOS PÚBLICOS Y MEDIO AMBIENTE
SECRETARÍA DE AGUAS
ING. HUGO ORSOLINI
SUBSECRETARÍA DE PLANIFICACIÓN Y GESTIÓN
ING. RICARDO GIACOSA
DIRECCIÓN PROVINCIAL DE
PROTECCIÓN URBANA C/INUNDACIONES

DETALLE DE REJAS METÁLICAS

PROYECTO: MUNICIPALIDAD DE SANTA FE
SUBSECRETARÍA DE PLANEAMIENTO HÍDRICO
DIRECCIÓN DE INGENIERÍA

FECHA	ESCALA INDICADA	PLANO N°
MARZO 2012		