

PLANTA 1° PISO - NIVEL +4.30 m
ESCALA 1:250

REFERENCIA LOCALES

- | | | | |
|-------|------------------------------|-------|------------------------------------|
| 01-01 | PUENTE FIJO ARRIBOS | 01-16 | DEPOSITO |
| 01-02 | PUENTE INTERIOR ARRIBOS | 01-17 | ESCALERA DE EMERGENCIA Y SERVICIO |
| 01-03 | PASARELA ARRIBOS | 01-18 | OFICINA MIGRACIONES ARRIBOS |
| 01-04 | SALA DE RACKS INFORMATICOS | 01-19 | OFICE PERSONAL |
| 01-05 | SALA TECNICA | 01-20 | BAÑO PERSONAL |
| 01-06 | CIRCULACION EMERGENCIA | 01-21 | BAÑO SALA PSA |
| 01-07 | SALA TECNICA | 01-22 | PRIVADO PERSONAL MIGRACIONES |
| 01-08 | BAÑOS PUBLICOS 1° - ARRIBOS | 01-23 | SALA PSA |
| 01-09 | SALA TECNICA | 01-24 | HALL ACCESO PASAJEROS EN TRANSITO |
| 01-10 | CIRCULACION DE SERVICIO | 01-25 | NÚCLEO PASAJEROS EN TRANSITO |
| 01-11 | CIRCULACION DE SERVICIO | 01-26 | SALA TECNICA Y TABLEROS ELECTRICOS |
| 01-12 | ACCESO A MIGRACIONES ARRIBOS | 01-27 | MIGRACIONES ARRIBOS |
| 01-13 | CIRCULACION DE SERVICIO | 01-28 | FORMACION DE FILAS MIGRACIONES |
| 01-14 | CIRCULACION EMERGENCIA | 01-29 | NÚCLEO DE ACCESO A MANGAS |
| 01-15 | ESCALERA DE EMERGENCIA | | |


REFERENCIA TABIQUES

INTERIORES		INTERIORES REVESTIDOS	EXTERIORES REVESTIDOS	CIERRE SUPERIOR CUBIERTAS	
T 01	(e.12)	T 09	(e.22.25)	T 15	(e.18)
T 02	(e.12)	T 10	(e.15.25)	T 16	(e.18)
T 03	(e.12)	T 11	(e.15.25)	T 17	(e.21.25)
T 04	(e.12)	T 12	(e.18.5)	T 18	(e.25)
T 05	(e.9.5)	T 13	(e.12.75)	T 19	(e.22)
T 06	(e.19)	T 14	(e.22.25)	T 20	(e.15.5)
T 07	(e.19)			T 21	(e.37)
T 08	(e.13)			T 22	(e.40)

REFERENCIA TABIQUES


SEGUN SU POSICION

- | | |
|---|----------------------------------|
| A | REVESTIMIENTO COMPLETO |
| B | REVESTIMIENTO DINTEL |
| C | REVESTIMIENTO ANTEPECHO |
| D | REVESTIMIENTO DINTEL + ANTEPECHO |

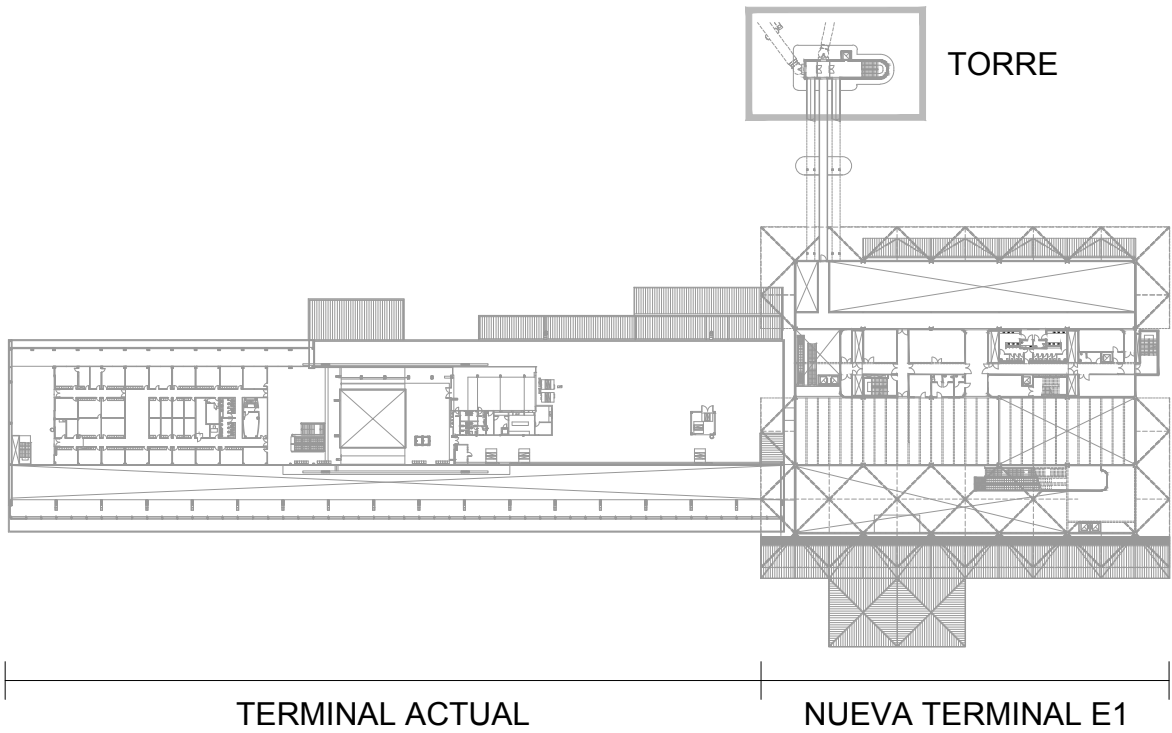

TERMINAL ACTUAL

NUEVA TERMINAL E1

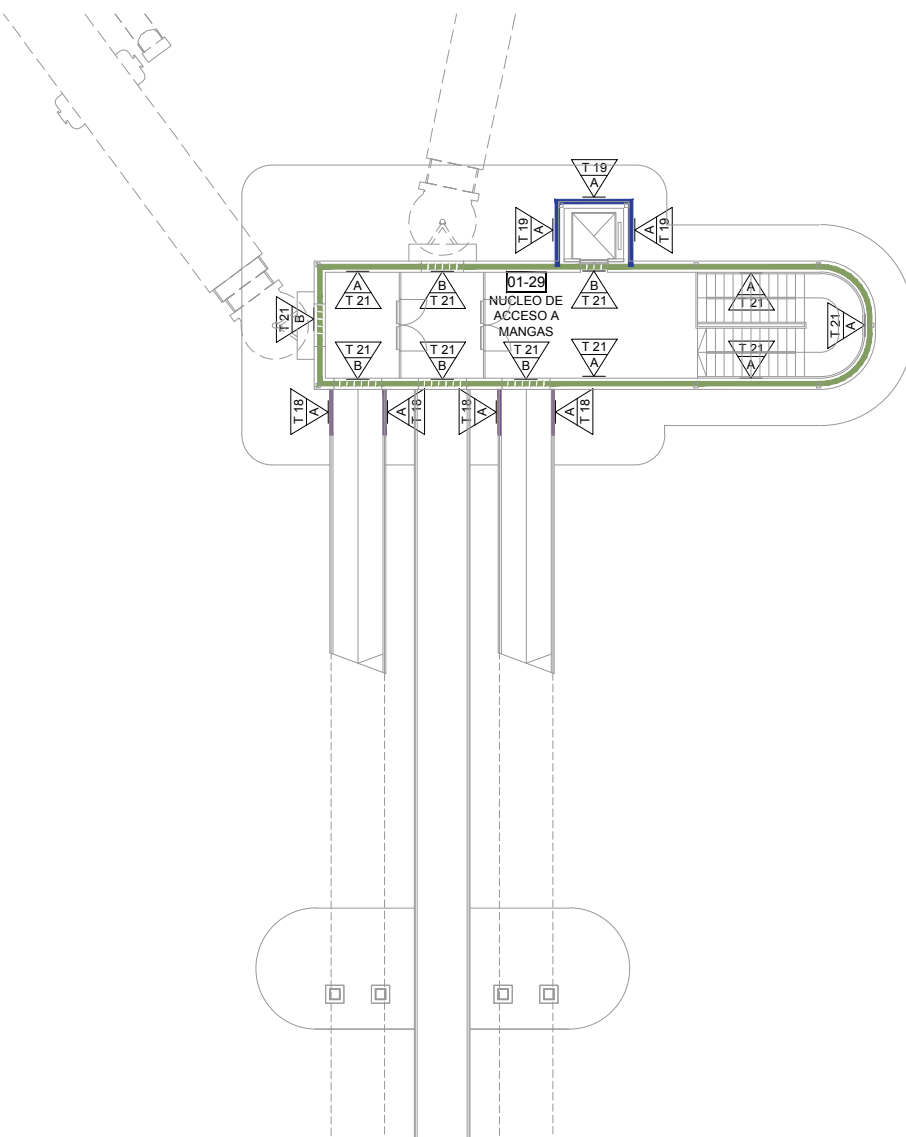

PLANTA 1° PISO - NIVEL + 4.30 - TORRE
ESCALA 1:250

U.P.E. UNIDAD DE PROYECTOS ESPECIALES	OBRA: NUEVA TERMINAL AEROPUERTO INTERNACIONAL ROSARIO				
	PLANO: PLANTA 1° PISO - NIVEL +4.30 m				
	ARCHIVO: AIR.TAB.01_06-1 TABIQUES				
AIR AEROPUERTO INTERNACIONAL ROSARIO	SECRETARIA DE ARQUITECTURA: Arq. Silvana Codina	3			
	DIRECTOR UPE: Arq. L. Leonart	2			
	COORDINADORA UPE: Arq. M. Dávala	1	08/11/17	EMISION	
DIBUJÓ: FG		08	11	2017	ESCALA: 1:250
GOBIERNO DE SANTA FE MINISTERIO DE OBRAS PUBLICAS Y VIVIENDA					TAB.02-1