

PLANTA 2° PISO - NIVEL +8.30 m
ESCALA 1:250

REFERENCIA LOCALES

- 02-01

02-02

02-03

02-04

02-05

02-06

02-07

02-08

02-09

02-10

02-11

02-12

02-13

02-14

02-15

02-16

02-17

02-18

02-19

02-20

02-21
- PUENTE FIJO EMBARQUE 1

PUENTE FIJO EMBARQUE 2

BAR AL PASO EMBARQUE

SALA DE EMBARQUE

LOCAL COMERCIAL

LOCAL COMERCIAL

NUCLEO ACCESO SECTOR VIP

LOCAL COMERCIAL

CIRCULACION ACCESO A EMBARQUE

FREE SHOP EMBARQUE

BAÑOS PUBLICOS 2° - EMBARQUE

LOCAL COMERCIAL

LOCAL COMERCIAL

SANITARIO 1° AUXILIOS

SALA 1° AUXILIOS

DEPOSITO DE LIMPIEZA

CIRCULACION DE SERVICIO

CIRCULACION DE SERVICIO

CIRCULACION EMERGENCIA

ESCALERA DE EMERGENCIA

OFICE PERSONAL
- 02-22

02-23

02-24

02-25

02-26

02-27

02-28

02-29

02-30

02-31

02-32

02-33

02-34

02-35

02-36

02-37

02-38

02-39

02-40

02-41

02-42

02-43

02-44
- BAÑO PERSONAL

PRIVADO MIGRACIONES PARTIDAS

OFICINA MIGRACIONES PARTIDAS

ESCALERA DE EMERGENCIA Y SERVICIO

DEPOSITO DE FREE SHOP

PASAJEROS EN TRANSITO

NUCLEO PASAJEROS EN TRANSITO

SALA TECNICA Y TABLEROS ELECTRICOS

OFICINA PSA

OFICINA PSA

REQUISAS

CIRCULACION

REQUISAS

BODY SCAN

INGRESO BODY SCAN

DECLARACION DE OBJETOS

MIGRACIONES PARTIDAS

FORMACION DE FILAS MIGRACIONES PARTIDAS

CONTROL PSA

FORMACION DE FILAS CONTROL PSA

ESPERA ASCENSORES PUBLICOS - NIVEL +8.30

SALA RACKS INFORMATICOS

SALA RACKS INFORMATICOS

REFERENCIA TABIQUES

INTERIORES		INTERIORES REVESTIDOS	EXTERIORES REVESTIDOS	CIERRE SUPERIOR CUBIERTAS
T 01	(e.12)	T 09 (e.22.25)	T 15 (e.18)	CC 01 (e.18)
T 02	(e.12)	T 10 (e.15.25)	T 16 (e.18)	
T 03	(e.12)	T 11 (e.15.25)	T 17 (e.21.25)	
T 04	(e.12)	T 12 (e.18.5)	T 18 (e.25)	
T 05	(e.9.5)	T 13 (e.12.75)	T 19 (e.22)	
T 06	(e.19)	T 14 (e.22.25)	T 20 (e.15.5)	
T 07	(e.19)		T 21 (e.37)	
T 08	(e.13)		T 22 (e.40)	

REFERENCIA TABIQUES

SEGUN SU POSICION

- A

B


C

D
- REVESTIMIENTO COMPLETO


REVESTIMIENTO DINTEL

REVESTIMIENTO ANTEPECHO

REVESTIMIENTO DINTEL + ANTEPECHO

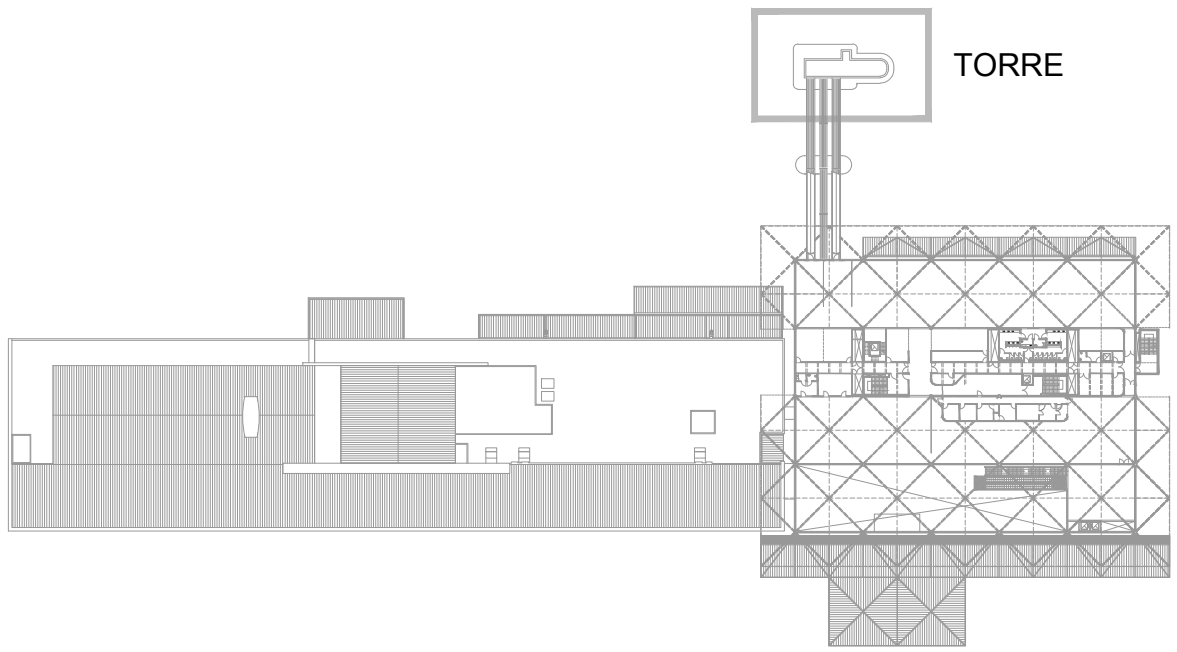

TERMINAL ACTUAL
NUEVA TERMINAL E1

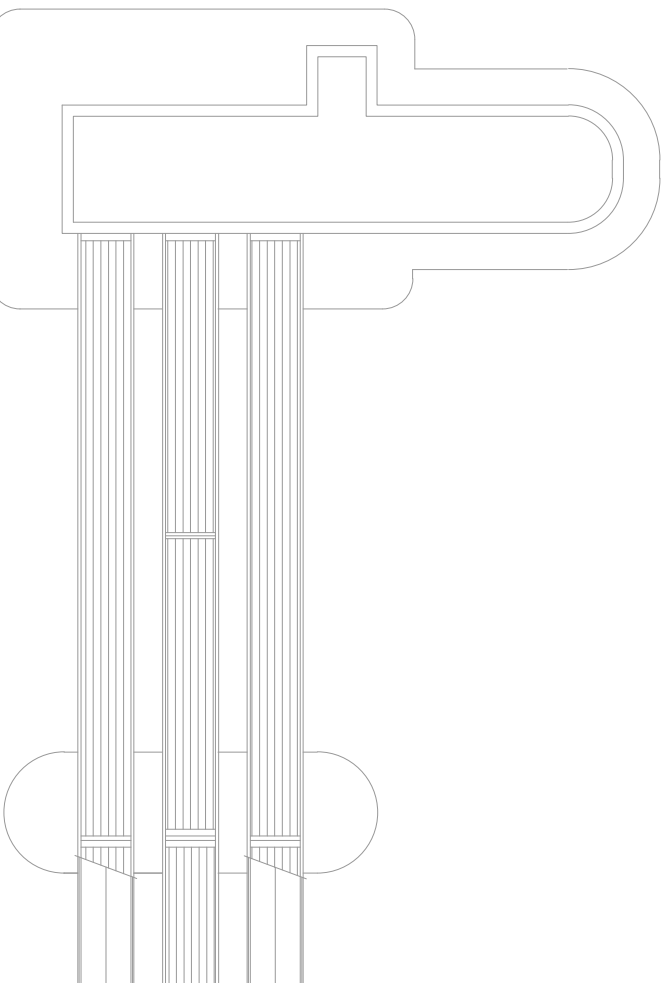

PLANTA DE TECHOS
ESCALA 1:250

U.P.E. UNIDAD DE PROYECTOS ESPECIALES	OBRA:NUEVA TERMINAL AEROPUERTO INTERNACIONAL ROSARIO				
	PLANO: PLANTA 2° PISO – NIVEL +8.30 m				
	ARCHIVO: AIR.TAB.01_06–1 TABIQUES				
AIR AEROPUERTO INTERNACIONAL ROSARIO	SECRETARIA DE ARQUITECTURA: Arq. Silvana Codina	3			
	DIRECTOR UPE: Arq. L. Leonart	2			
	COORDINADORA UPE: Arq. M. Dávola				
	DIBUJÓ: FG				
	08 11 2017	ESCALA:1:250	1	08/11/17	EMISION
GOBIERNO DE SANTA FE MINISTERIO DE OBRAS PUBLICAS Y VIVIENDA					TAB.03-1