

PLANTA 3° PISO - NIVEL +12.30 m
ESCALA 1:250

REFERENCIA LOCALES

- 03-01 SALA VIP
- 03-02 GUARDARROPA
- 03-03 BAÑO
- 03-04 BAÑO
- 03-05 OFICE VIP
- 03-06 NUCLEO ACCESO SECTOR VIP
- 03-07 SALA VIP
- 03-08 OFICE VIP
- 03-09 BAÑO
- 03-10 BAÑO
- 03-11 SALA TECNICA
- 03-12 ESCALERA DE EMERGENCIA Y SERVICIO
- 03-13 SALA TECNICA
- 03-14 SALA TECNICA
- 03-15 SALA TECNICA
- 03-16 SALA TRAFOS
- 03-17 SALA TABLEROS ELÉCTRICOS
- 03-18 ESCALERA DE EMERGENCIA
- 03-19 ESCALERA DE EMERGENCIA EXTERIOR


REFERENCIA TABIQUES

INTERIORES		INTERIORES REVESTIDOS	EXTERIORES REVESTIDOS	CERRIE SUPERIOR CUBIERTAS
T 01	(e.12)	T 09 (e.22.25)	T 15 (e.18)	CC 01 (e.18)
T 02	(e.12)	T 10 (e.15.25)	T 16 (e.18)	
T 03	(e.12)	T 11 (e.15.25)	T 17 (e.21.25)	
T 04	(e.12)	T 12 (e.18.5)	T 18 (e.25)	
T 05	(e.9.5)	T 13 (e.12.75)	T 19 (e.22)	
T 06	(e.19)	T 14 (e.22.25)	T 20 (e.15.5)	
T 07	(e.19)		T 21 (e.37)	
T 08	(e.13)		T 22 (e.40)	

REFERENCIA TABIQUES

SEGUN SU POSICION

- A REVESTIMIENTO COMPLETO
- B REVESTIMIENTO DINTEL
- C REVESTIMIENTO ANTEPECHO
- D REVESTIMIENTO DINTEL + ANTEPECHO

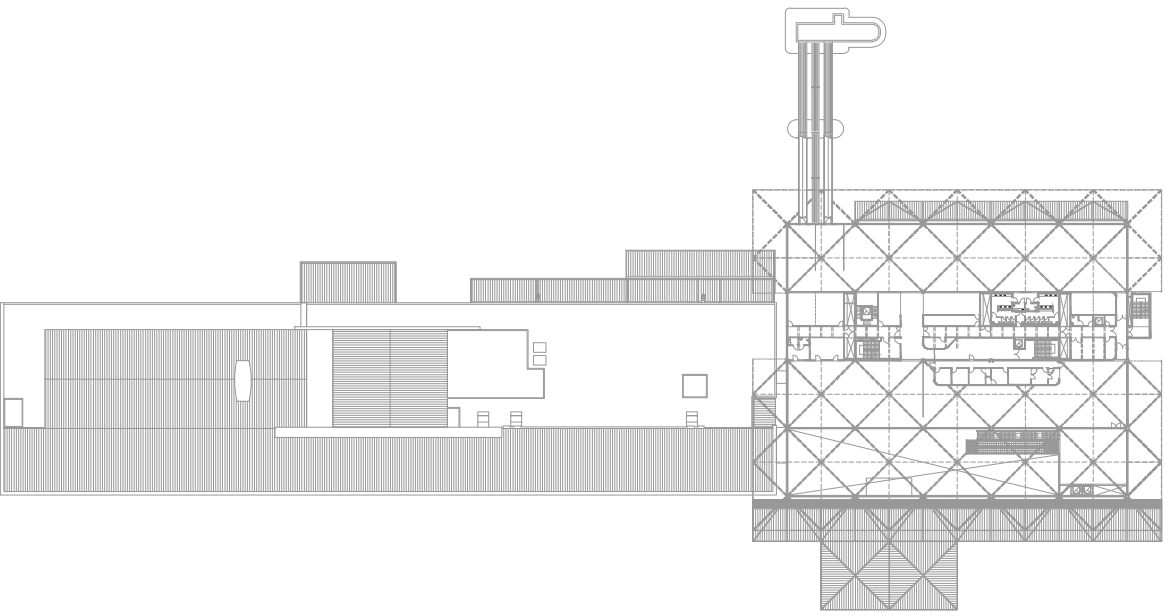

TERMINAL ACTUAL NUEVA TERMINAL E1

U.P.E. UNIDAD DE PROYECTOS ESPECIALES	OBRA: NUEVA TERMINAL AEROPUERTO INTERNACIONAL ROSARIO				
	PLANO: PLANTA 3° PISO - NIVEL +12.30 m				
	ARCHIVO: AIR.TAB.01_06-1 TABIQUES				
AIR AEROPUERTO INTERNACIONAL ROSARIO	SECRETARIA DE ARQUITECTURA: Arq. Silvana Codina	3			
	DIRECTOR UPE: Arq. L. Leonart	2			
	COORDINADORA UPE: Arq. M. Dávola				
	DIBUJÓ: FG				
	08 11 2017	ESCALA: 1:250	1	08/11/17	EMISION
GOBIERNO DE SANTA FE MINISTERIO DE OBRAS PUBLICAS Y VIVIENDA					TAB.04-1