


INTERIORES

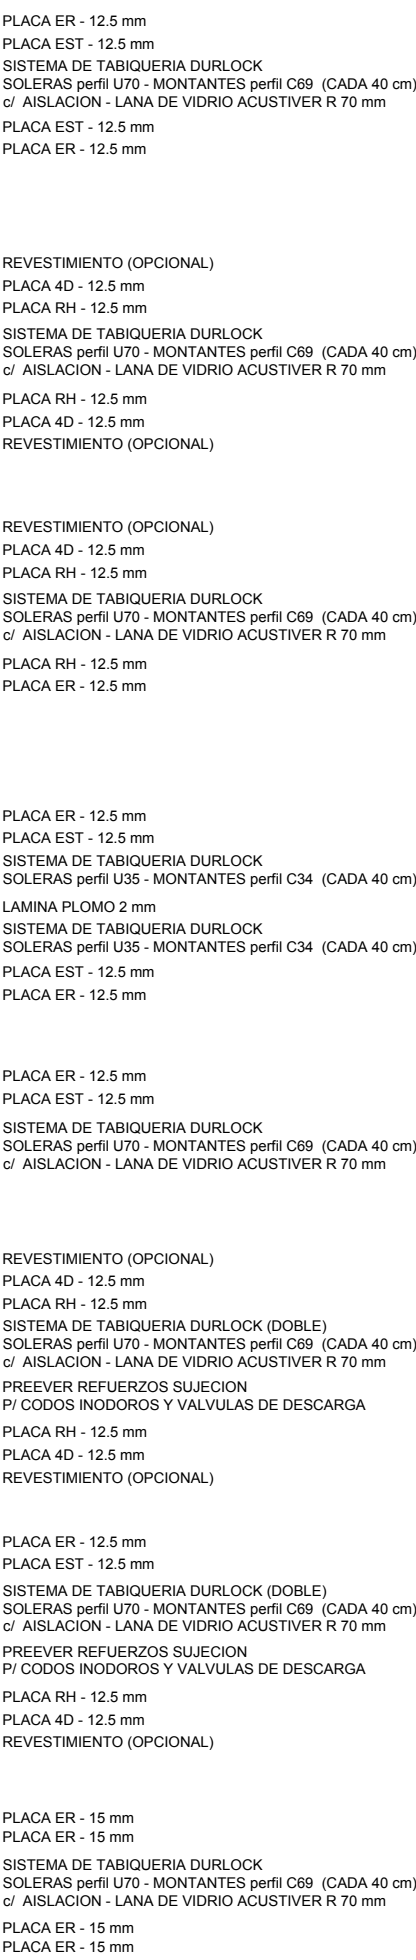

(22.25 cm)

T9

PREMARCO
100x25x2.5mm
300x25x1.5mm
100x25x2.5mm

LOCAL
MARCO
AISLACION
LOCAL SANITARIO
INT

(15.25 cm)

T10

PREMARCO
60x25x1.5mm
100x25x2.5mm

LOCAL
MARCO
AISLACION
LOCAL
INT

(15.25 cm)

T11

PREMARCO
60x25x1.5mm
100x25x2.5mm

LOCAL
MARCO
AISLACION
LOCAL SANITARIO
INT

(18.50 cm)

T12

PREMARCO
60x25x1.5mm
50x25x1.8mm
75x25x1.8mm

LOCAL
MARCO
AISLACION
LOCAL
INT

(12.75 cm)


T13

LOCAL
AISLACION
ESPACIO TECNICO
INT

(22.50 cm)

T14

LOCAL
AISLACION
BODY SCAN
INT

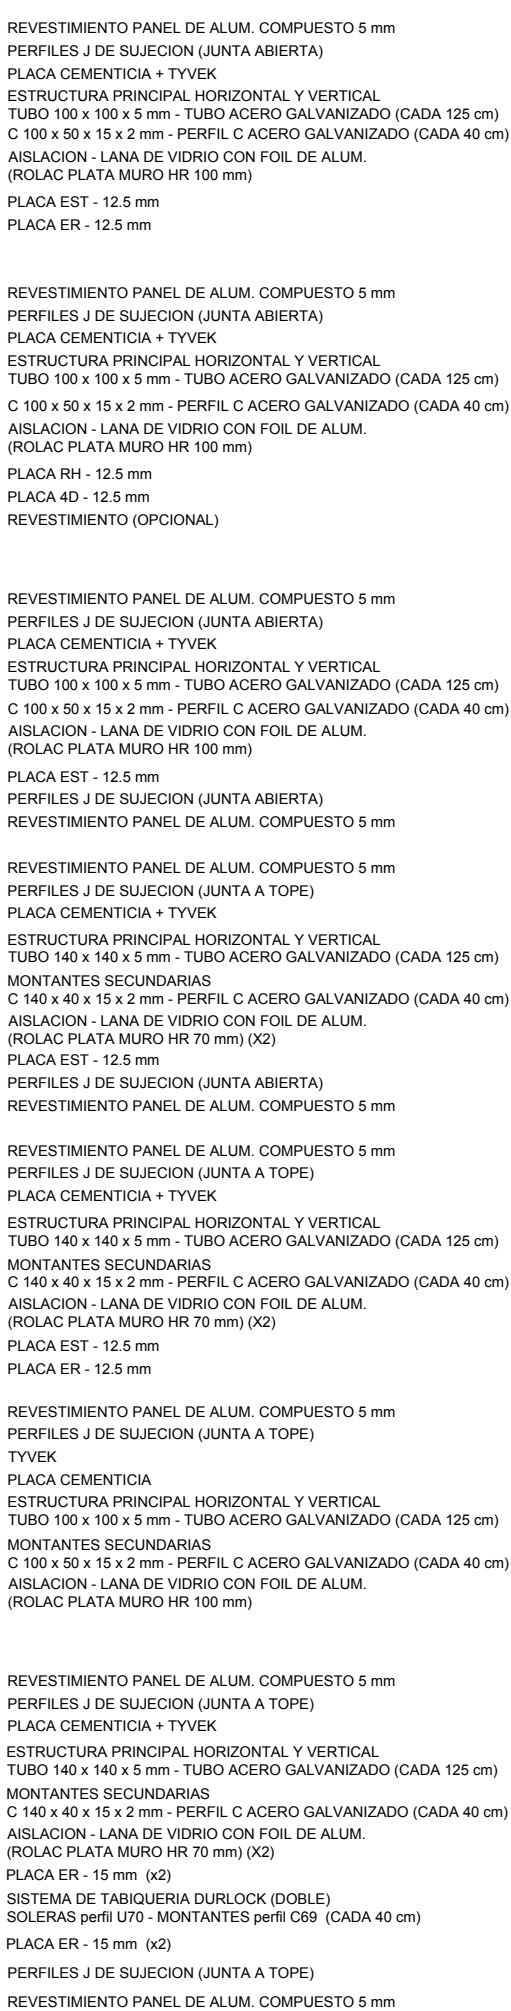

(15.5 cm)

CC01

EXT

NOTA

LOS PREMARCOS INDICADOS EN LOS DETALLES CORRESPONDEN A TODOS LOS VANOS DE CADA TIPO DE TABIQUE

U.P.E. UNIDAD DE PROYECTOS ESPECIALES	OBRA: NUEVA TERMINAL AEROPUERTO INTERNACIONAL ROSARIO					
	PLANO: REFERENCIAS – DETALLES					
	ARCHIVO: AIR.TAB.01_06–1 TABIQUES					
AIR AEROPUERTO INTERNACIONAL ROSARIO	SECRETARIA DE ARQUITECTURA: Arq. Silvana Codina		3			
	DIRECTOR UPE: Arq. L. Lleonart		2			
	COORDINADORA UPE: Arq. M. Dávola					
	DIBUJO: FG		1	08/11/17		EMISION
	08 11 2017 ESCALA: 1:10					
GOBIERNO DE SANTA FE MINISTERIO DE OBRAS PUBLICAS Y VIVIENDA			TAB.06-1			