



ALAMBRADO TIPO

ALAMBRADO DE 5 HILOS

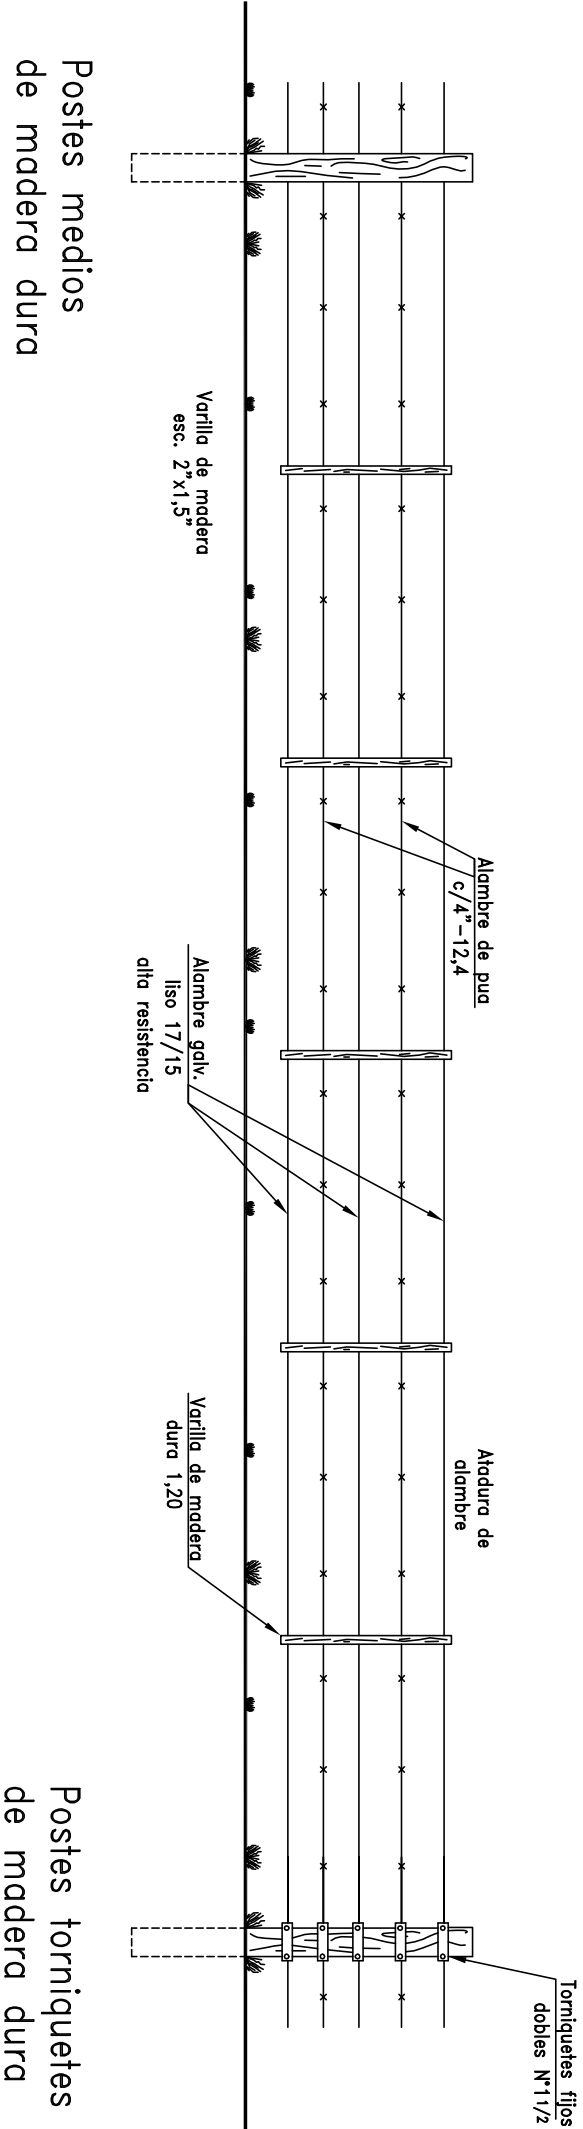

DETALLES ESQUINEROS DE MADERA DURA

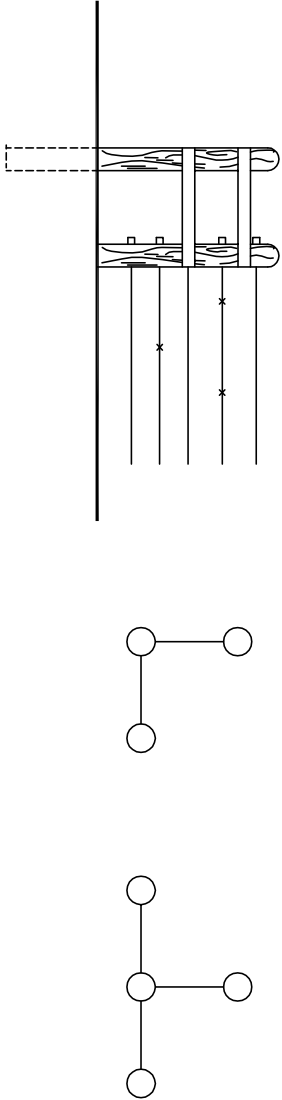

NOTA:

VER CARACTERISTICAS DE MATERIALES Y
DIMENSIONES EN PLEGO DE ESPECIFICACIONES
TECNICAS PARTICULARES.

 MINISTERIO DE AGUAS, SERVICIOS PUBLICOS Y MEDIO AMBIENTE SUBSECRETARIA DE PLANIFICACION Y GESTION DIRECCION PROVINCIAL DE PROTECCION URBANA CONTRA INUNDACIONES DIRECCION PROVINCIAL DE DRENAJES Y RETENCIONES				PROVINCIA DE SANTA FE			
OPERADOR TECNICO: P.T.C. LANDI, FIGUEROA, PROCHASKA		OBRA:		OBRAS DE ARTE			
PROYECTISTA: Dir.Prov.PROTECCION URBANA CONTRA INUNDACIONES				ARROYO MATADERO			
Dir.Prov.DRENAJES Y RETENCIONES				CANAL SECUNDARIO SAN EUGENIO			
DIBUJANTE: Tec.Vial Mario D. D'AMBROSIO				DEPARTAMENTO SAN JERONIMO			
Director Provincial: Ramón ETCHEGARAY							
Ing. Claudia FORESTIERI		PLANO:		ALAMBRADO TIPO			
Ing. Alberto MITRI							
SUBSECRETARIO: Ing. Ricardo GIACOSA							
Ing. Fernando MUSSI							
SECRETARIO Ing. Hugo E. ORSOLINI		FECHA:		ESCALA:		PLANO Nº	
MINISTRO: Arq. Antonio CIANCIO		JUNIO 2011		CROQUIS		G-03	