



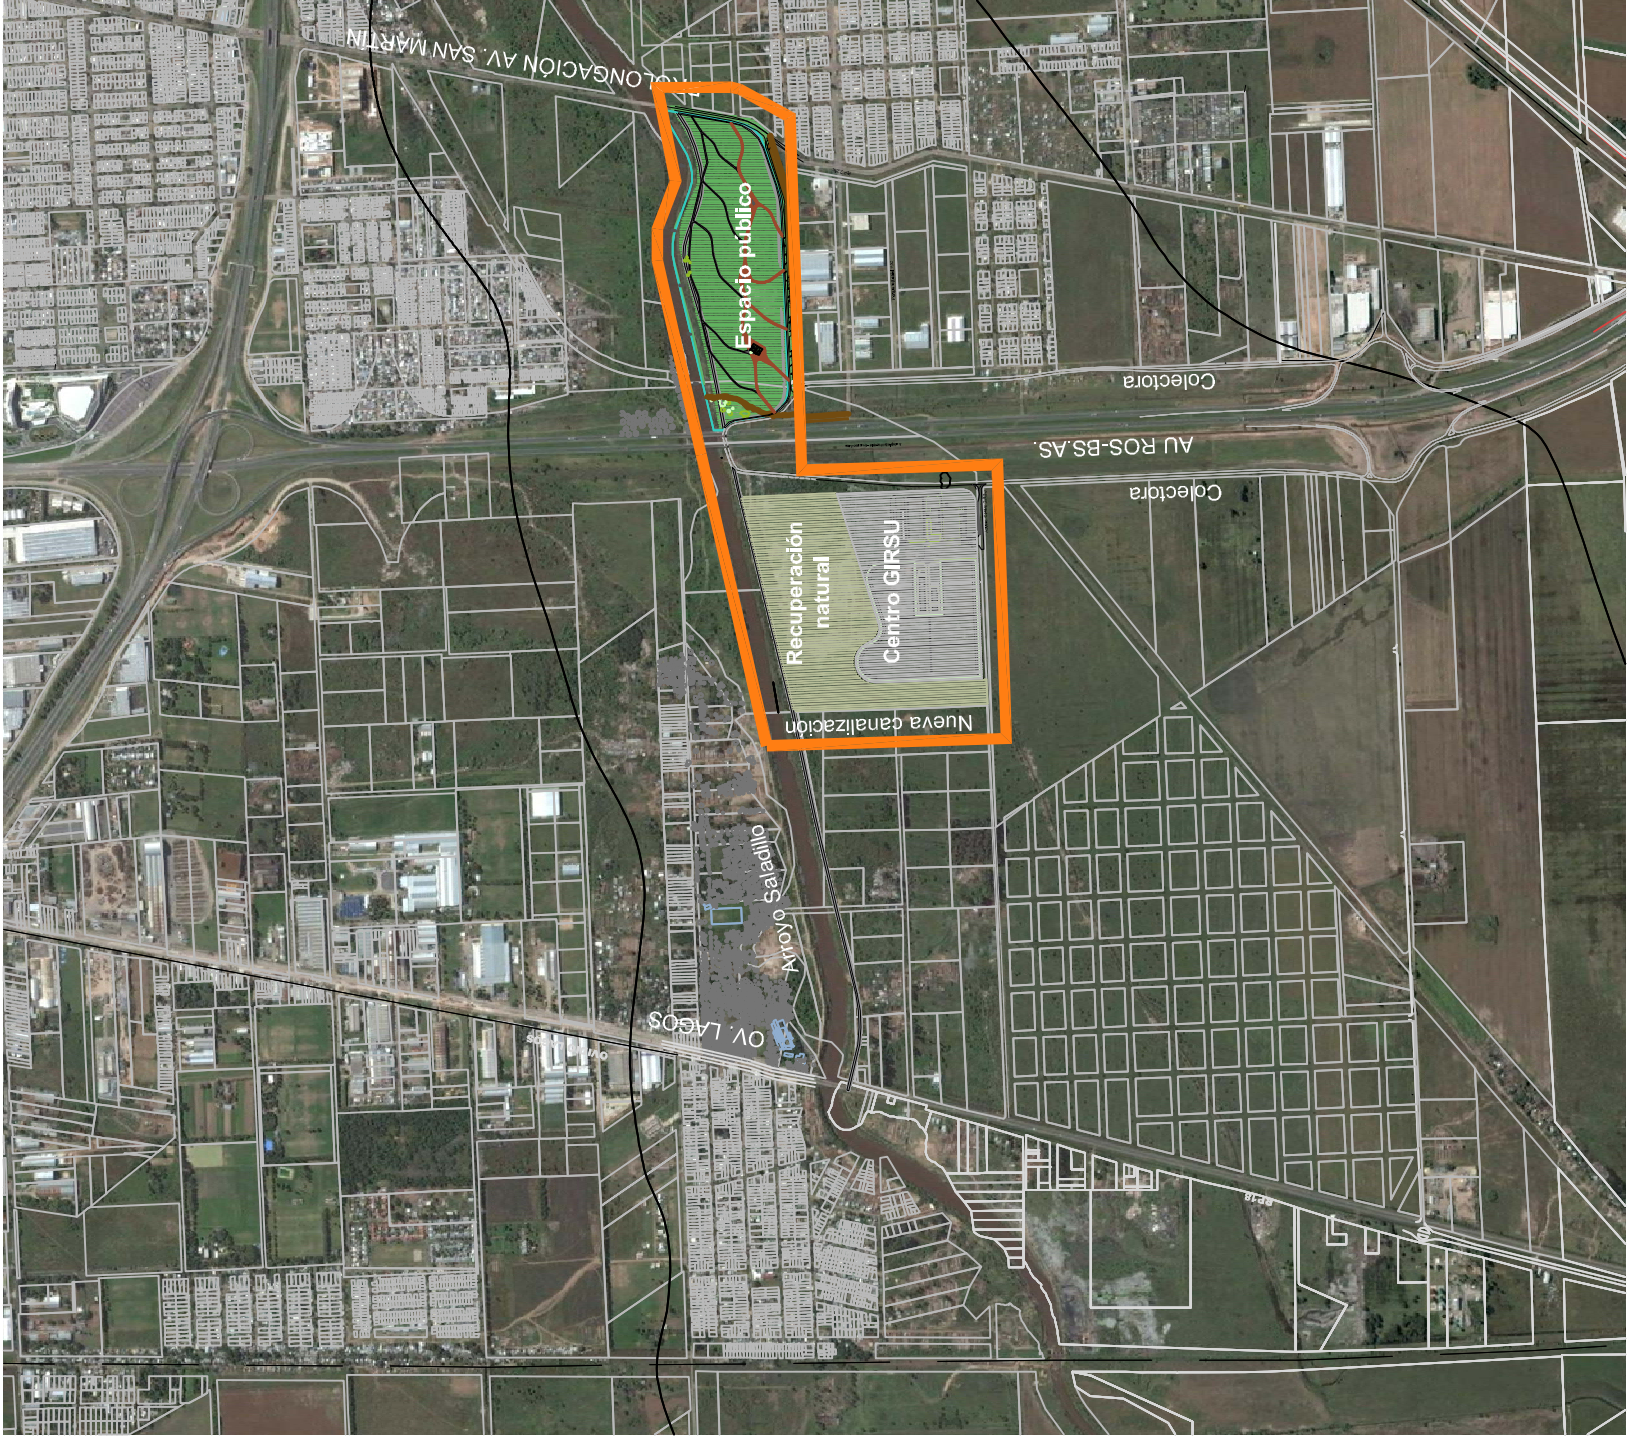

Área del Proyecto

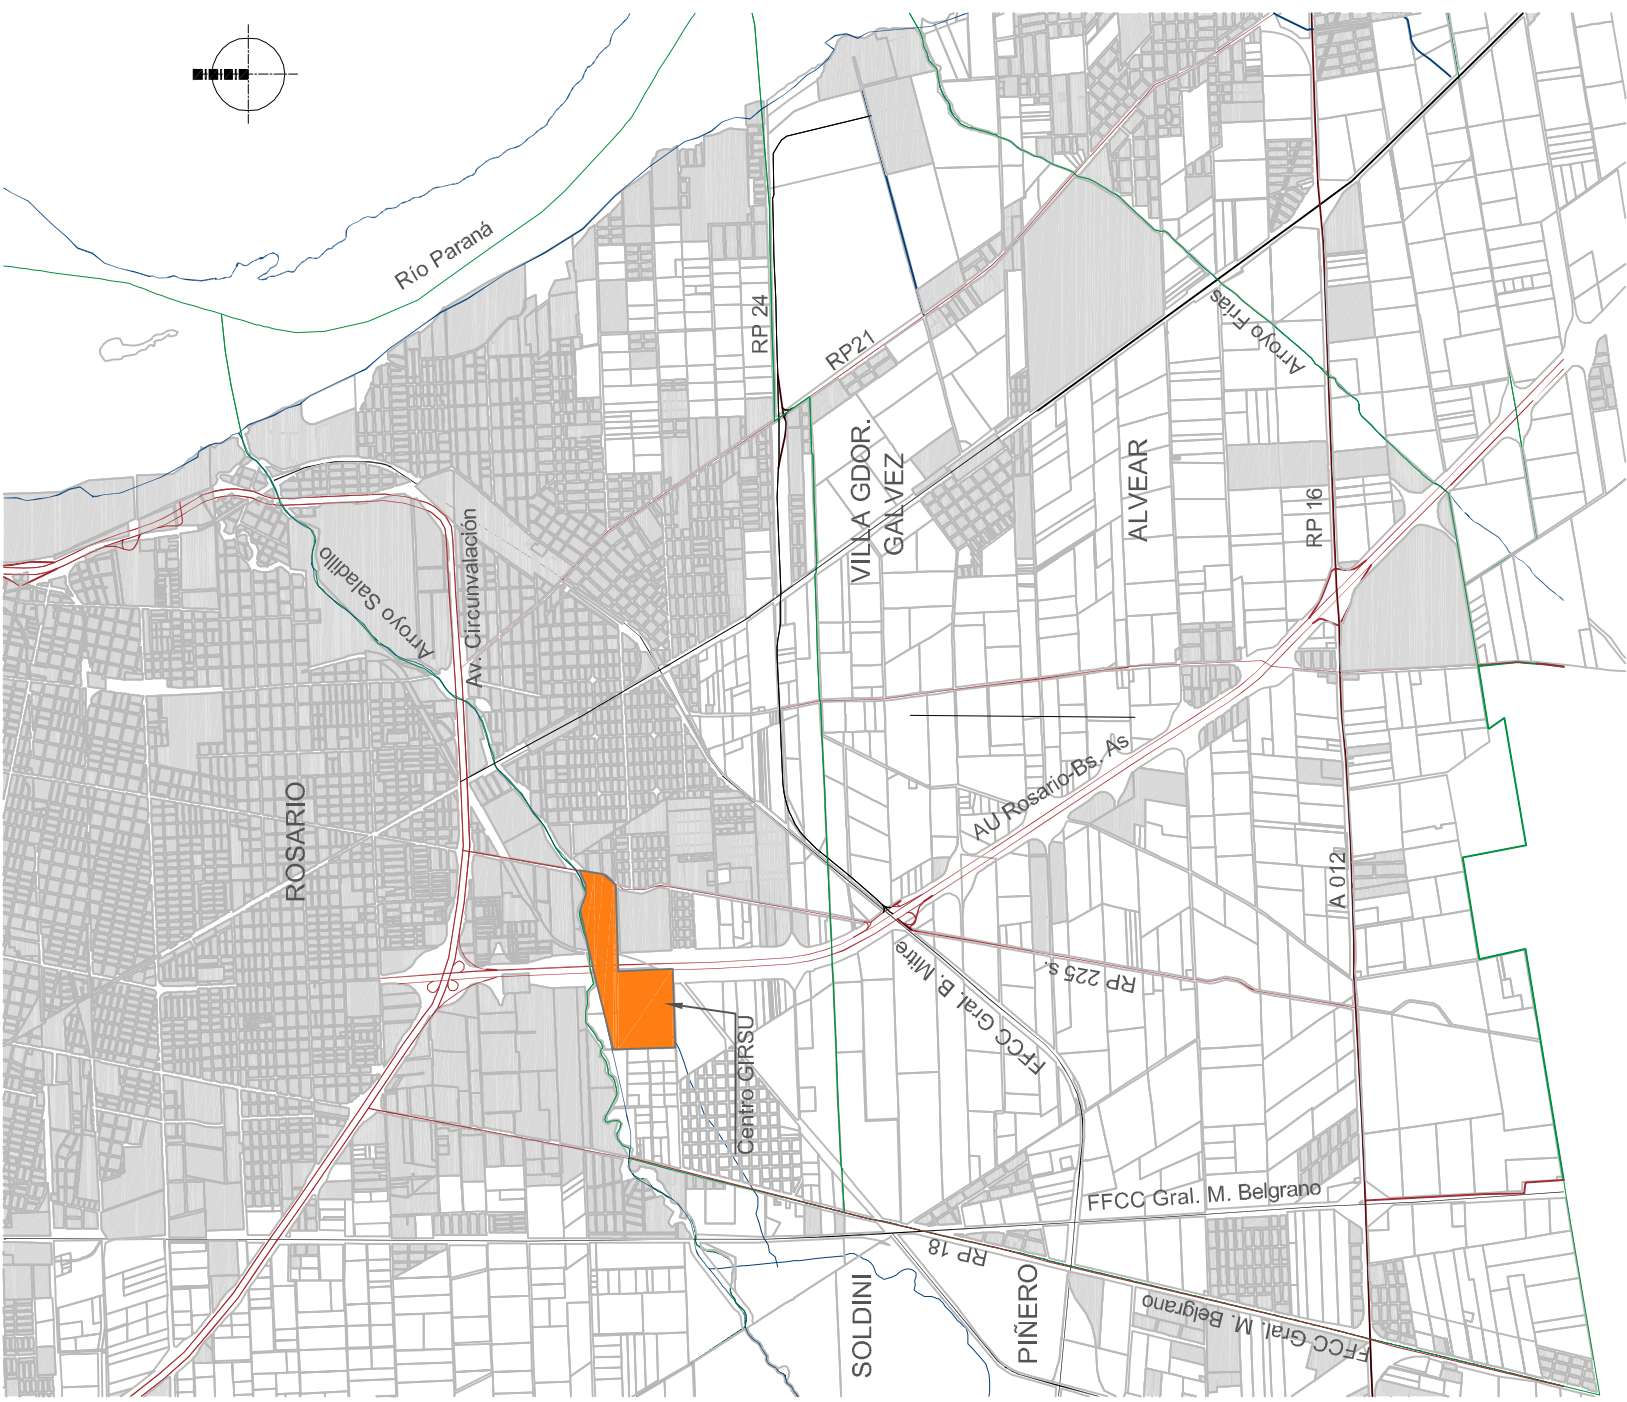

Área del Proyecto

DISPOSICIÓN FINAL DE RESIDUOS DE LA LOCALIDAD DE VA. GDOR. GÁLVEZ. Movimiento de suelos, materiales y ejecución de infraestructura. Recepción de residuos sólidos urbanos.	OBRA: PROYECTO INTEGRAL		01	
	PLANO: UBICACIÓN DEL PROYECTO		01	
Gobierno de la Provincia de Santa Fe	RELEVAMIENTO:	PROYECTO:	DIBUJO:	REVISIÓN :
		SMA	MM	FECHA: Sep 2015
				ESCALAS: -