


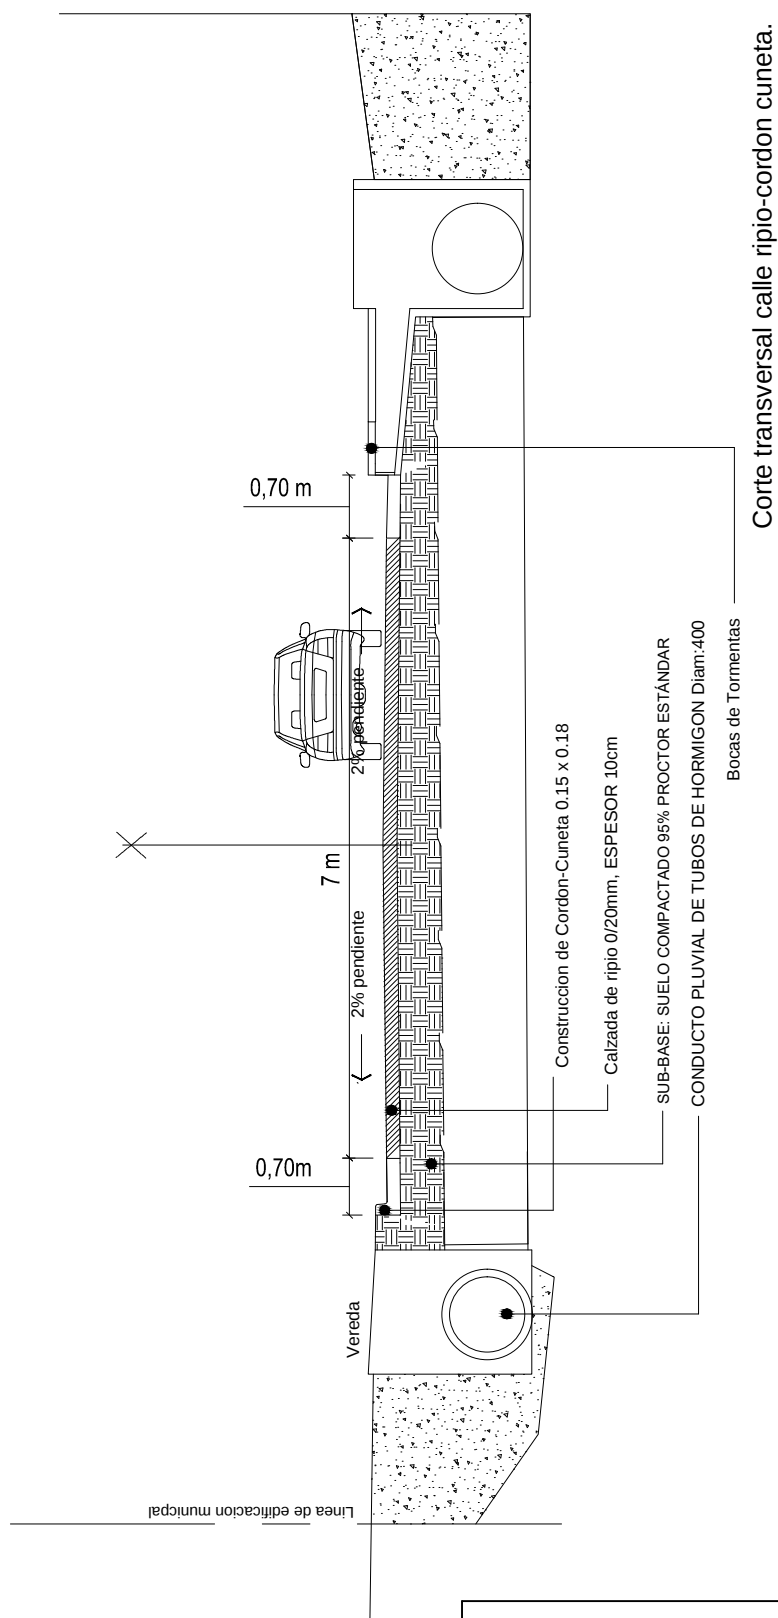

PLANO DE DETALLE LOTE O FRANZA

DEPTO.: CASTELLANOS - PROVINCIA: SANTA FE - AÑO 2017
Intendente Municipal: GONZALO TOSELLI



SECRETARIA DE ESTADO DEL HÁBITAT

LICITACIÓN: MEJORAMIENTO INTEGRAL
BARRIO COOPERATIVO
CIUDAD DE SUNCHALES

PLANO: DETALLE VIAL

FECHA: FEB-2017

