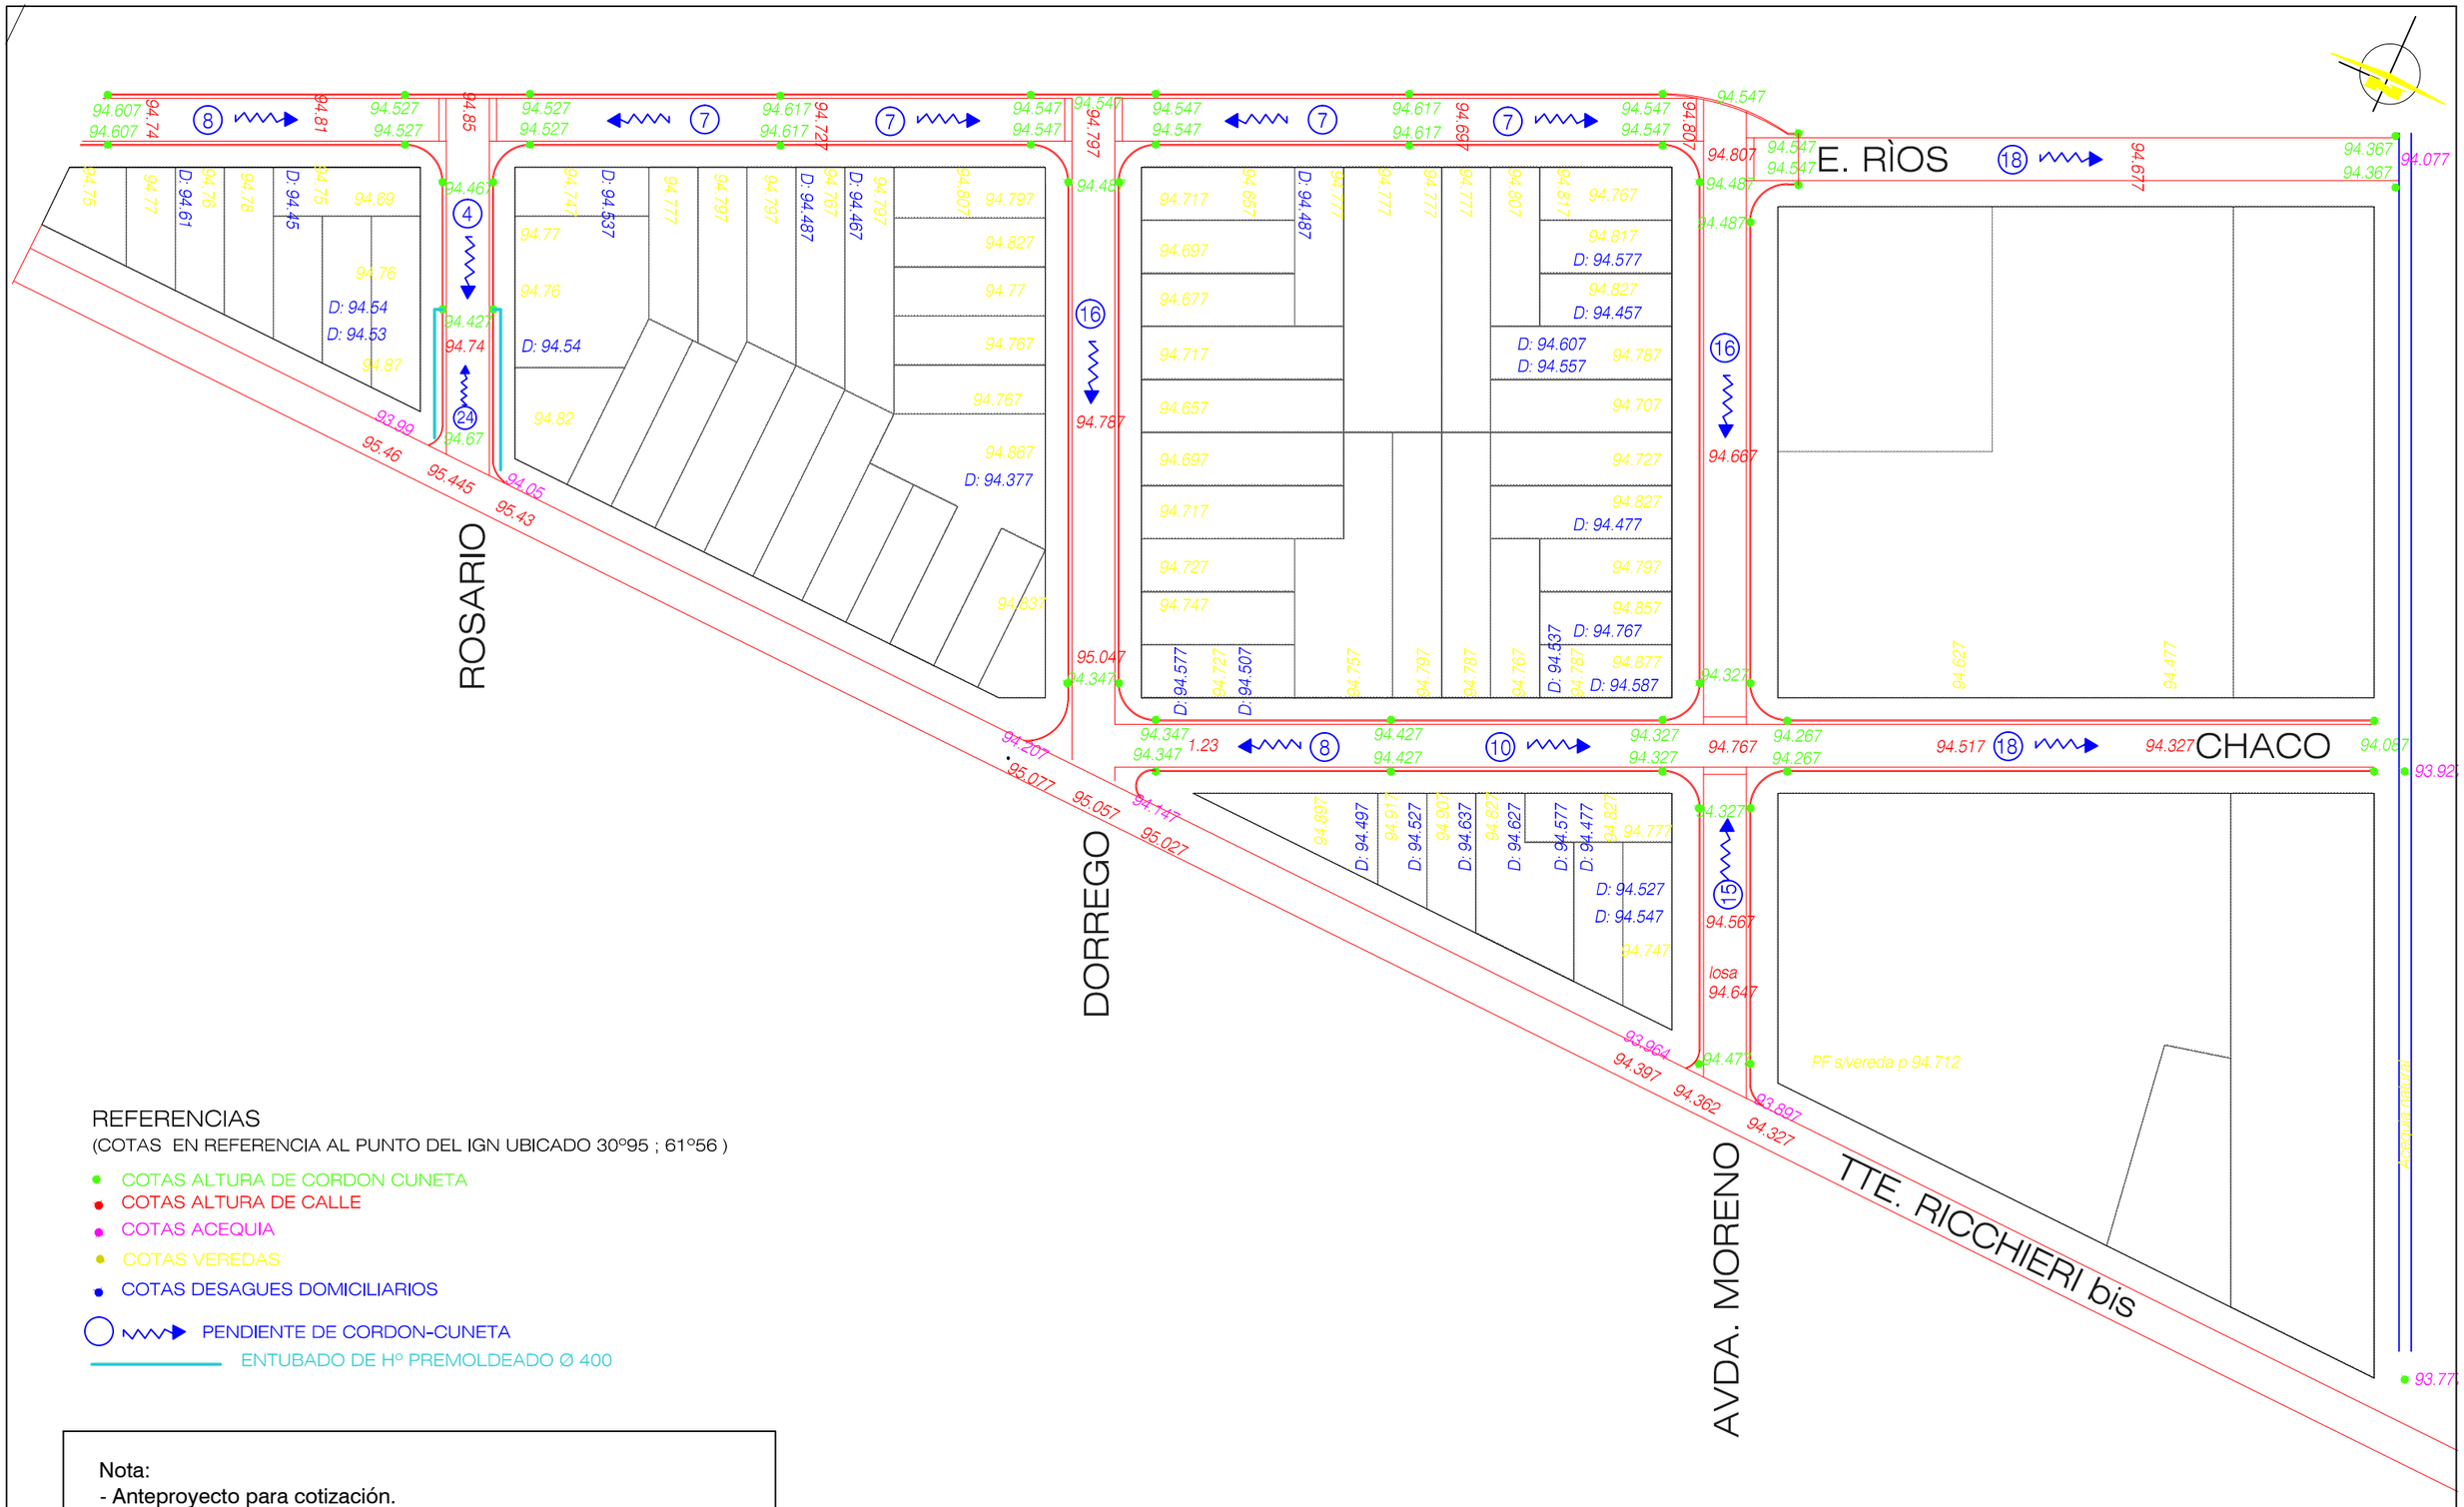


REFERENCIAS

(COTAS EN REFERENCIA AL PUNTO DEL IGN UBICADO 30°95 ; 61°56 )

- COTAS ALTURA DE CORDON CUNETA
- COTAS ALTURA DE CALLE
- COTAS ACEQUIA
- COTAS VEREDAS
- COTAS DESAGUES DOMICILIARIOS

PENDIENTE DE CORDON-CUNETA

ENTUBADO DE Hº PREMOLDEADO Ø 400

Nota:
- Anteproyecto para cotización.
- No apto para construcción.
- La contratista deberá presentar proyecto ejecutivo para su aprobación

PLANO DE SISTEMA PLUVIAL LOTEO FRANZA

DEPTO.: CASTELLANOS - PROVINCIA: SANTA FE - AÑO 2017

Intendente Municipal: GONZALO TOSELLI

SECRETARIA DE ESTADO DEL HÁBITAT

LICITACIÓN: MEJORAMIENTO INTEGRAL BARRIO COOPERATIVO CIUDAD DE SUNCHALES

PLANO: SISTEMA PLUVIAL

FECHA: FEB-2017