


DISPOSICIÓN FINAL DE RESIDUOS DE LA LOCALIDAD DE VA. GDOR. GÁLVEZ.
Movimiento de suelos, materiales y ejecución de infraestructura.
Recepción de residuos sólidos urbanos.

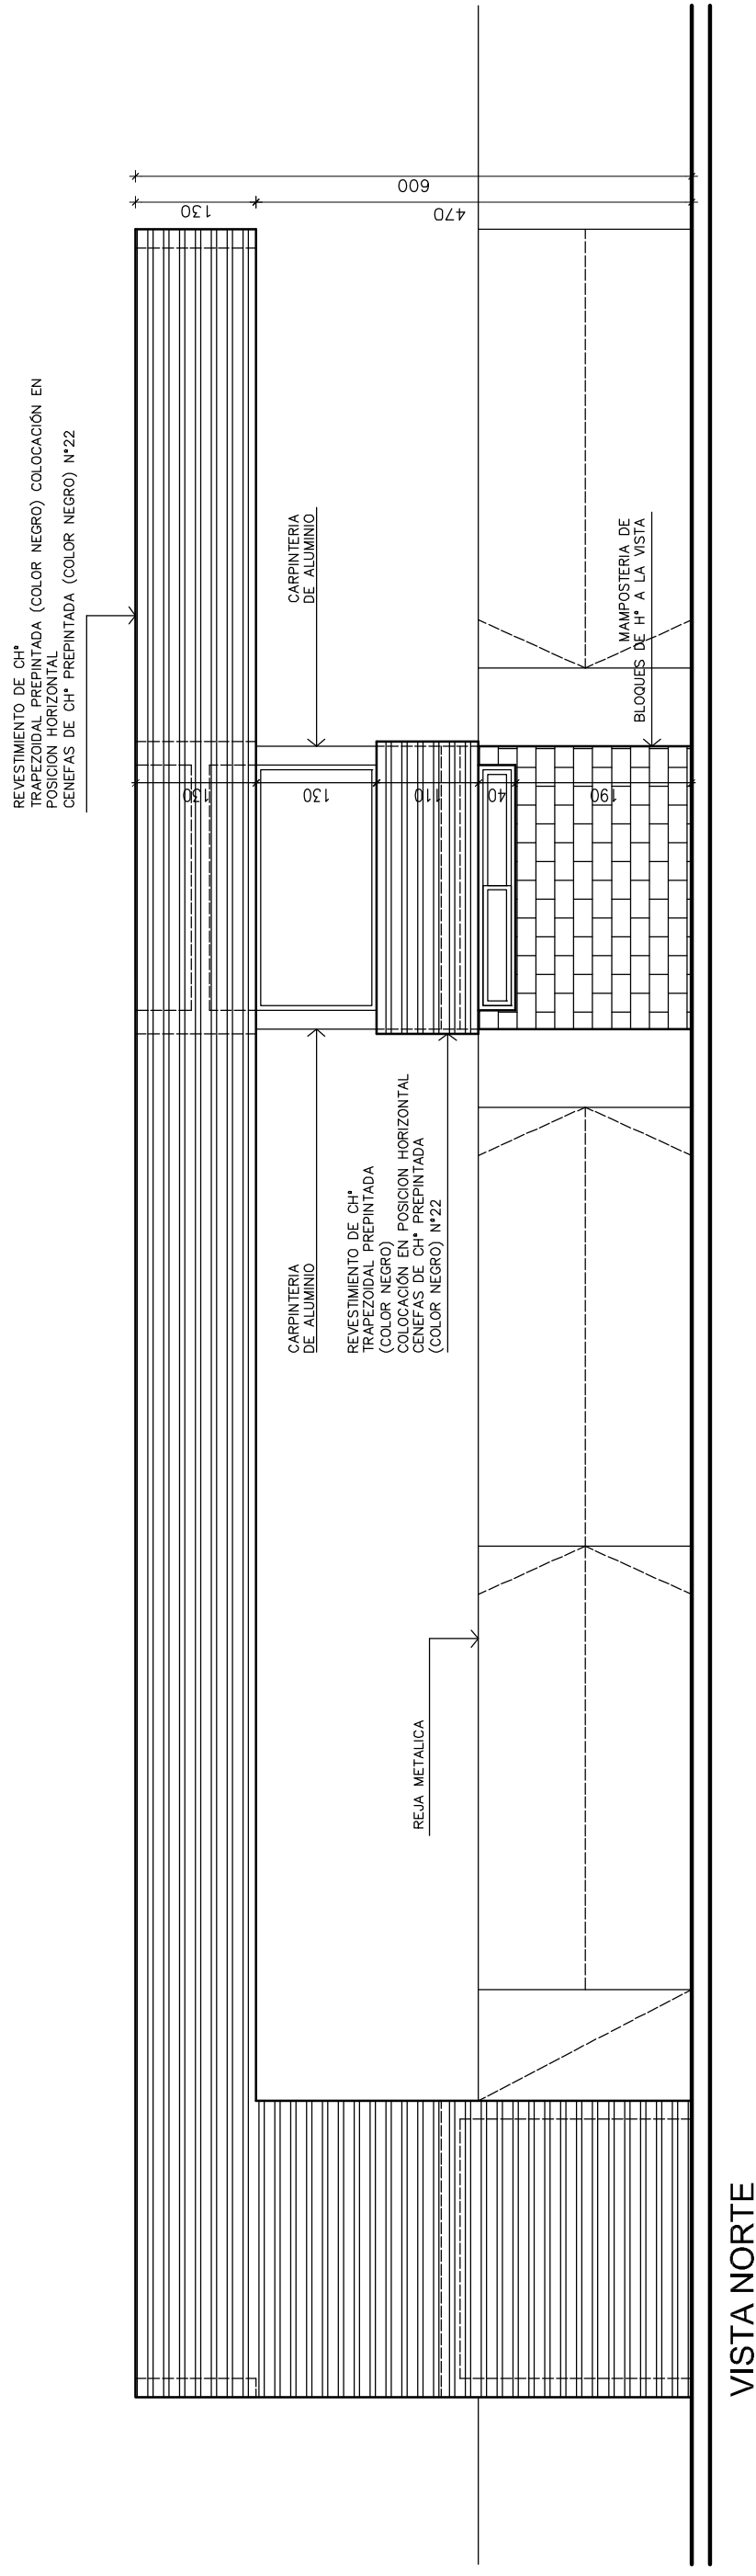

Gobierno de la Provincia de Santa Fe

OBRA: CENTRO GIRSU
SECTOR INGRESO
PLANO: OFICINA DE CONTROL Y PESAJE
Y SALA DE ESPERA RECOLECTORES

RELEVAMIENTO:	PROYECTO:	DIBUJO:
	SP	NM

Sep 2015	1:75
----------	------