
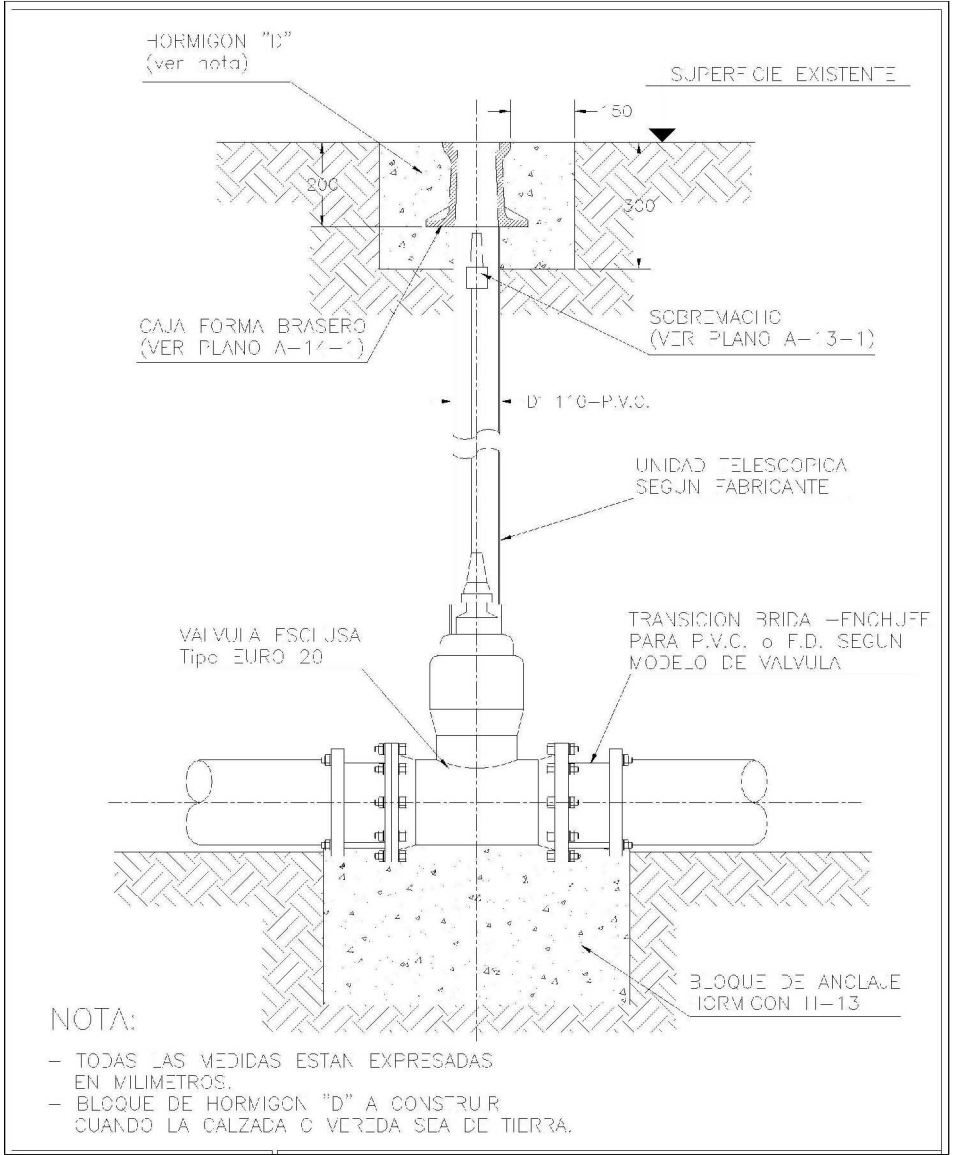


CALLE ENTRE RIOS Nº 189

CALLE ECUADOR Nº 178

CALLE MENDOZA Nº 191

CALLE REP. DOMINICANA

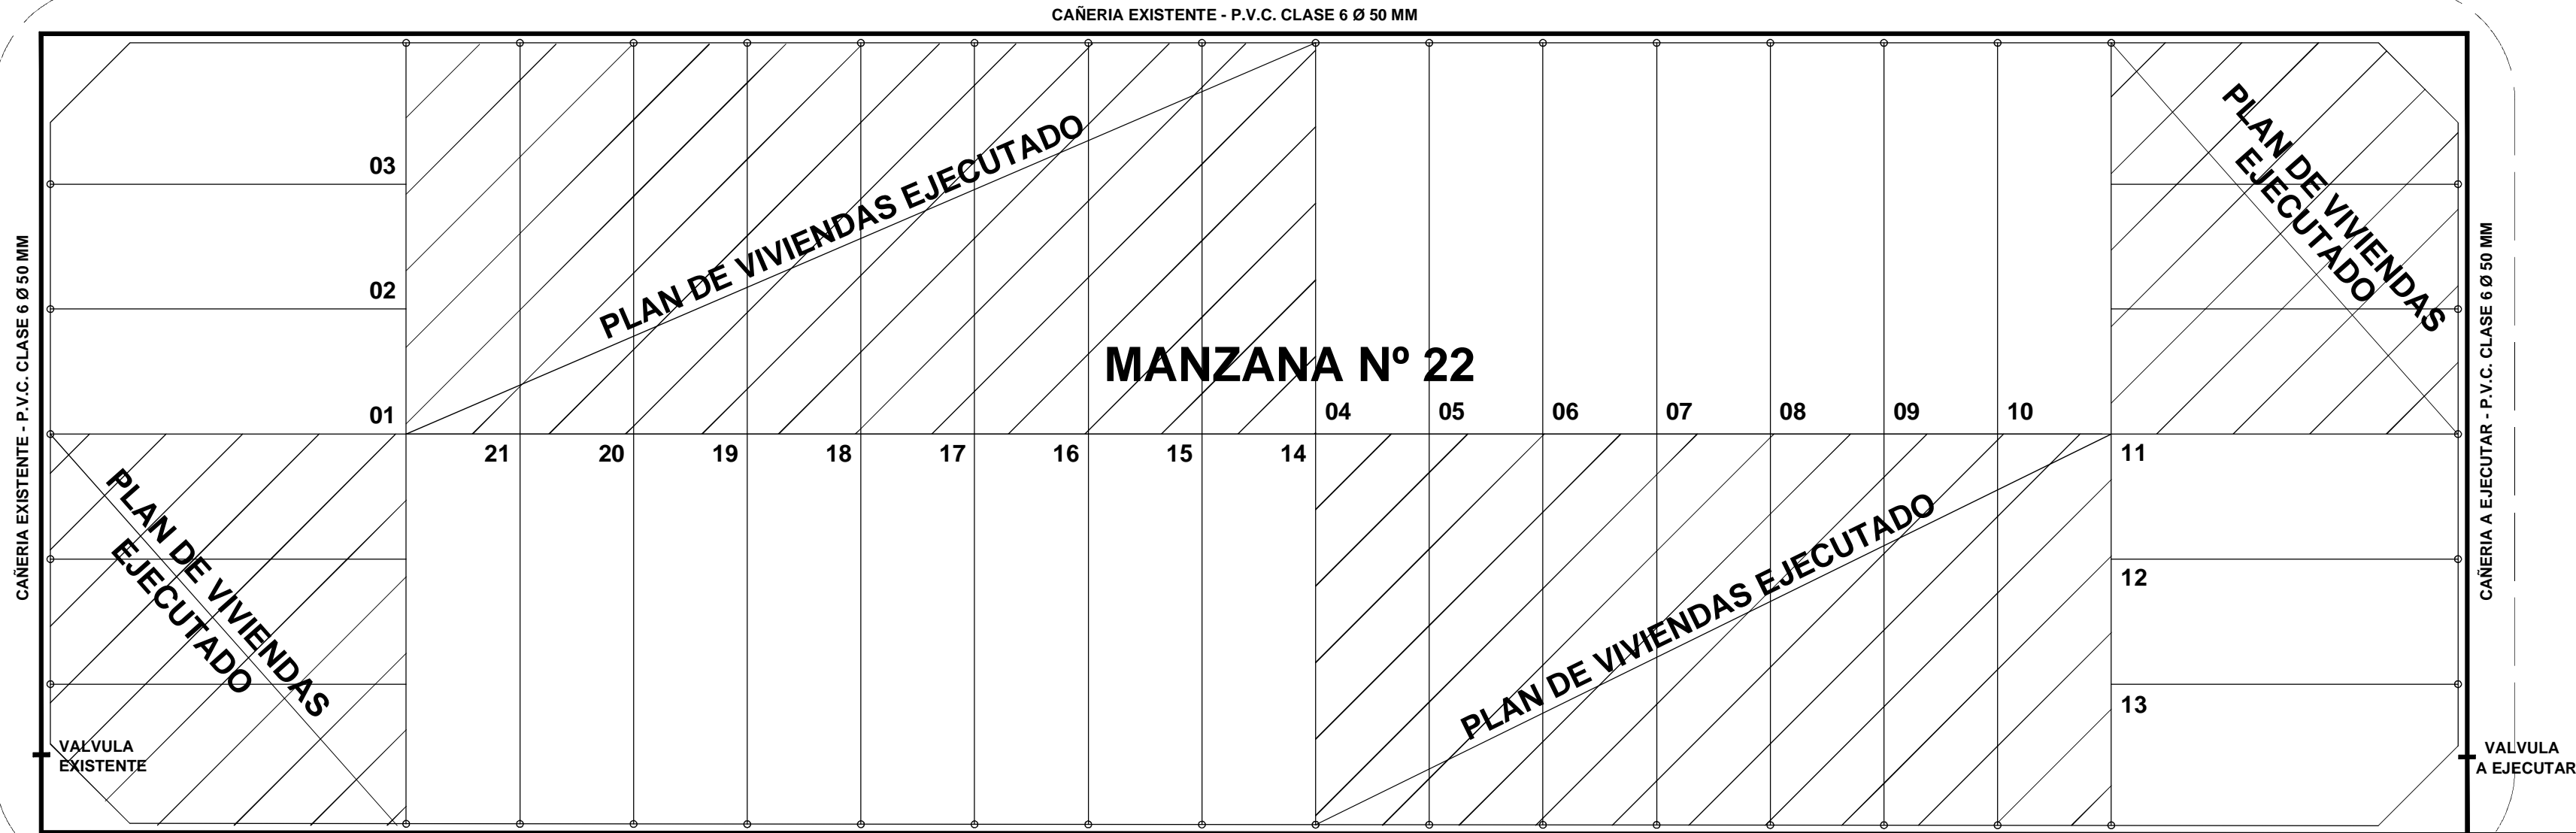

## INFRAESTRUCTURA

SERVICIOS	MEDIOS
DESAGÜES	A CIELO ABIERTO
CLOACAS	POZO ABSORBENTE PROF. 4,00 MTS.
AGUA POTABLE	EXTENSIÓN DE RED
GAS	NATURAL
CALLES	ESTABILIZADO GRANULAR
OCHAVAS	REGLAMENTARIAS

OBRA: 21 VIVIENDAS PROT. VC.

UBICACION: SAUCE VIEJO - DPTO. LA CAPITAL

PLANO: RED DE AGUA

DIBUJANTE ARQ. JOSE I. RAMONDA	PROYECTO EST. Y PROYECTOS SAUS	DIRECT. GRAL. PLANIF. Y EJECUCION SIMON	FECHA MARZO 2017 Nº DE PLANO RA 1
DIRECCION PROVINCIAL DE VIVIENDA Y URBANISMO			DIRECCION PROVINCIAL DE VIVIENDA Y URBANISMO