


CALLE ENTRE RIOS Nº 189

CUNETAS A CIELO ABIERTO A LIMPIAR Y RECTIFICAR

CUNETAS A CIELO ABIERTO A LIMPIAR Y RECTIFICAR

CALLE ECUADOR Nº 178

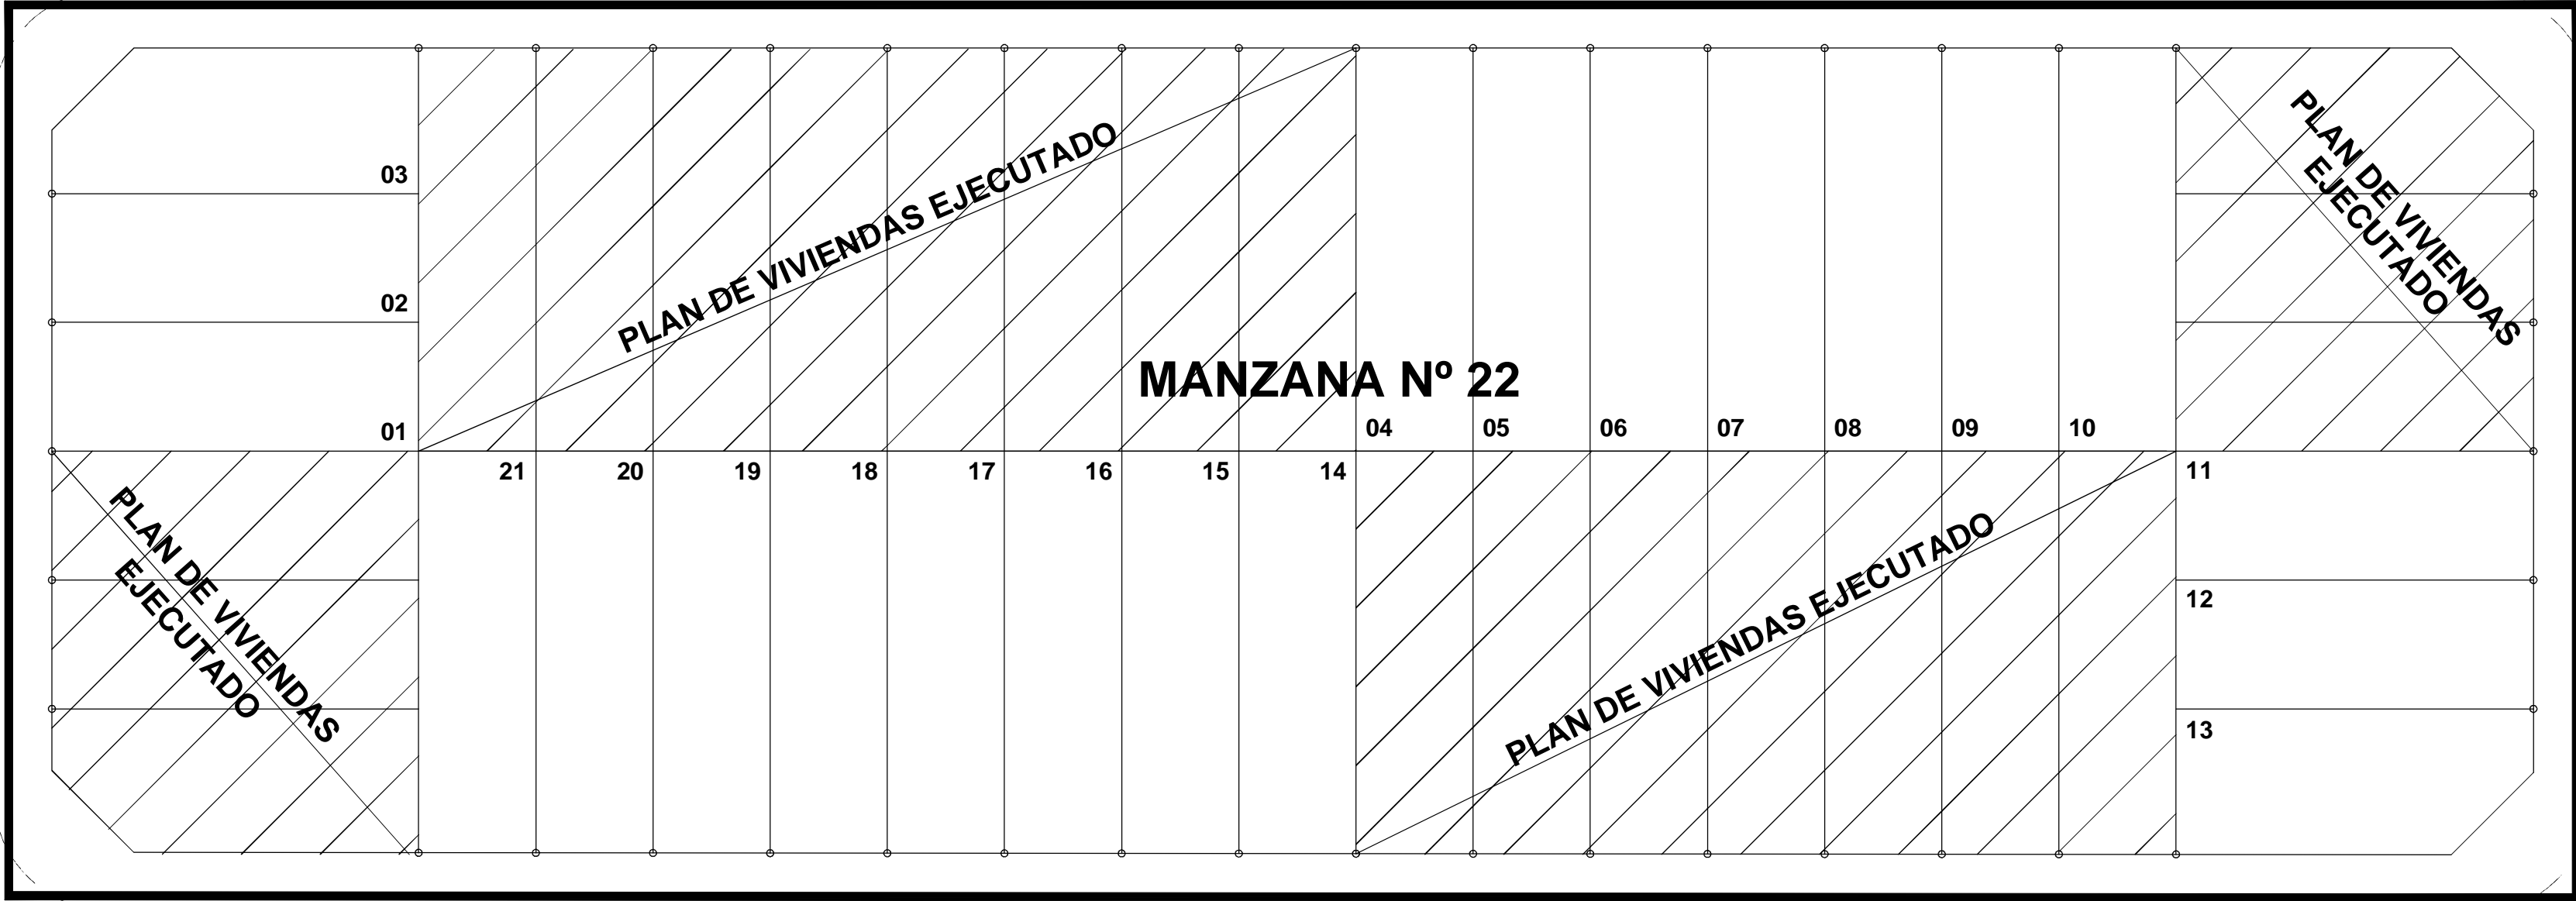

MANZANA Nº 22


CUNETAS A CIELO ABIERTO A LIMPIAR Y RECTIFICAR

CALLE REP. DOMINICANA

LIMPIEZA Y DESOBSTRUCCIÓN DE ALCANTARILLA EXISTENTE

CALLE MENDOZA Nº 191

CUNETAS A CIELO ABIERTO A LIMPIAR Y RECTIFICAR

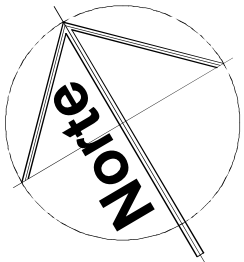


INFRAESTRUCTURA

SERVICIOS	MEDIOS
DESAGÜES	A CIELO ABIERTO
CLOACAS	POZO ABSORBENTE PROF. 4,00 MTS.
AGUA POTABLE	EXTENSIÓN DE RED
GAS	NATURAL
CALLES	ESTABILIZADO GRANULAR
OCHAVAS	REGLAMENTARIAS

OBRA: 21 VIVIENDAS PROT. VC.

UBICACION: SAUCE VIEJO - DPTO. LA CAPITAL

PLANO: DESAGÜES PLUVIALES

DIBUJANTE ARQ. JOSE I. RAMONDA	PROYECTO SAUS	SUB.DIRECCION EST. Y PROYECTOS SAUS	DIRECT. GRAL. PLANIF. Y EJECUCION SIMON	FECHA MARZO 2017 Nº DE PLANO DP 1
 SECRETARÍA DE ESTADO DEL HÁBITAT DIRECCIÓN PROVINCIAL DE VIVIENDA Y URBANISMO			DIRECCION PROVINCIAL DE VIVIENDA Y URBANISMO	