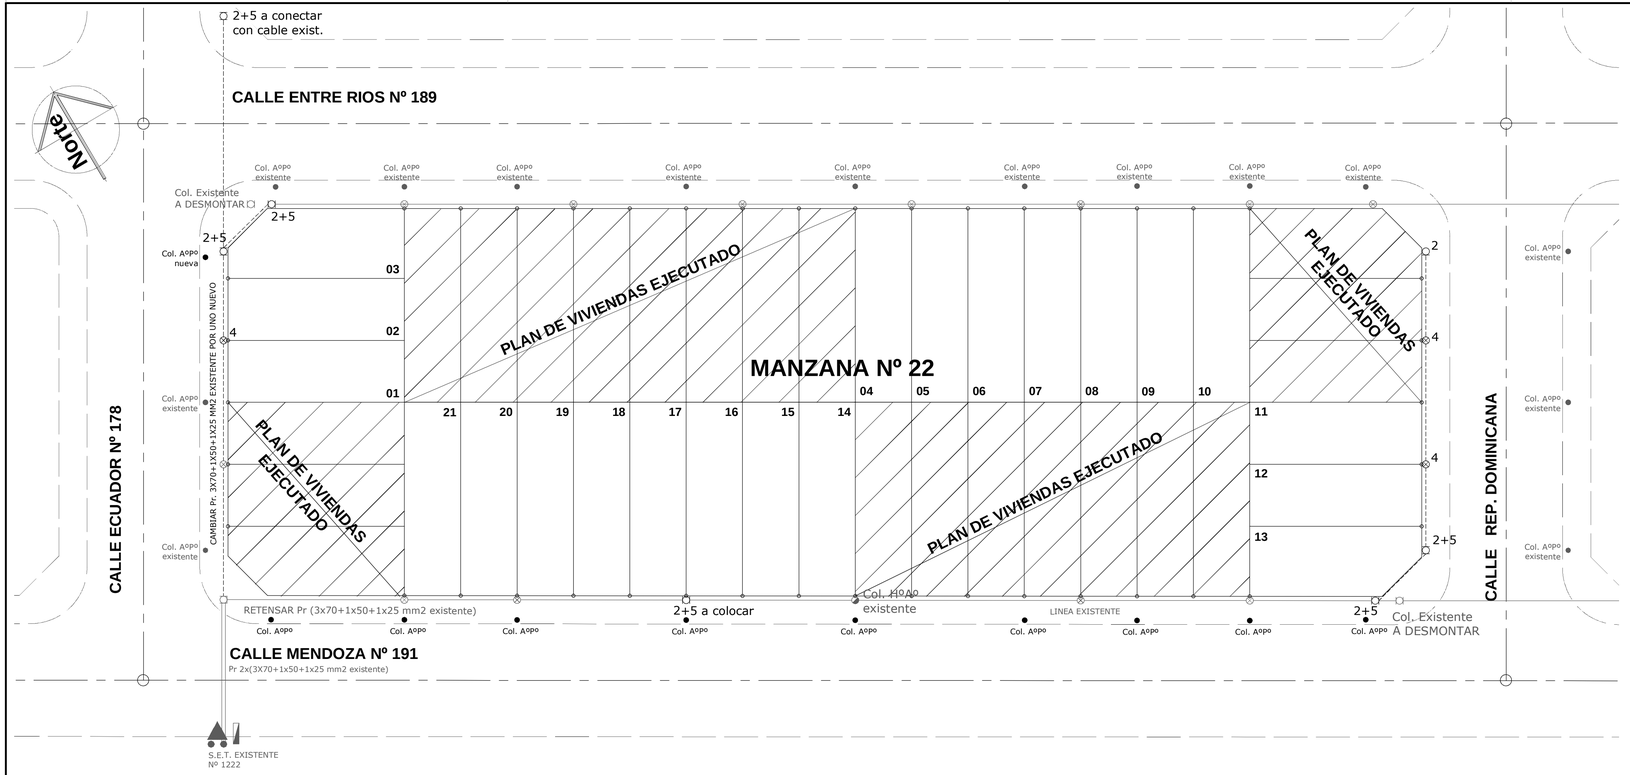

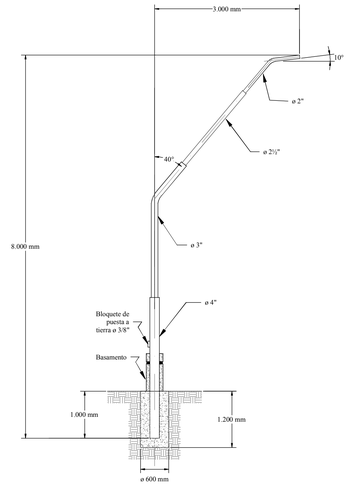

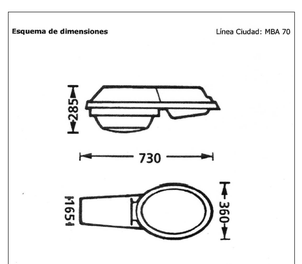

NOTA :

Será de aplicación la normativa ETN 097 de la EPE Santa Fe, para la Construcción de ***Líneas Aéreas de Baja Tensión***, ó la que la reemplaze a la fecha de ejecución de la obra.

Sistema de Distribución
Será de uso solamente el "Trifásico tetrafilar con neutro conectado rigidamente a tierra"

Tensión de Servicio
-220 V para la tensión entre la fase y el Neutro.
-380V para la tensión entre fases

NOTA :

Será de aplicación la normativa ETN 100 de la EPE Santa Fe, para la Construcción de ***Líneas Aéreas de Media Tensión***, ó la que la reemplaze a la fecha de ejecución de la obra.

Sistema de Distribución
Será de uso solamente el "Trifásico tetrafilar con neutro conectado rigidamente a tierra"

Tensión de Servicio
-220 V para la tensión entre la fase y el Neutro.
-380V para la tensión entre fases

REFERENCIAS

- ❍ (1) TN 103L-1 con columna Hº Aº 8.50/1800
- ❍ (2) TN 103L con columna Hº Aº 8.50/1050 MN
- ⊘ (3) TN 108 i con columna Hº Aº proyectada 8.50/400
- ⊗ (4) TN 108 f con poste eucaliptus MN 442 proyectado
- ● (5) TN 103 K - 1
- Conexión línea - línea TN 145a - Puente
- Ap Apertura de líneas
- Cable preensamblado 3x70+1x50+1x25 mm²
- Sub-Estación Transformadora Aérea TN 501 a CONSTRUIR 13.2/0.400/0.231 Kv - 250kva
- TN 130 e - TABLERO ALUMBRADO PUBLICO
- COLUMNA CON ARTEFACTO 250 wts s/etp

SALIDA 1
Cable 3x95 + 1x50 + 1x25 mm2

INFRAESTRUCTURA

SERVICIOS	MEDIOS
DESAGÜES	A CIELO ABIERTO
CLOACAS	POZO ABSORBENTE PROF. 4,00 MTS.
AGUA POTABLE	EXTENSIÓN DE RED
GAS	NATURAL
CALLES	ESTABILIZADO GRANULAR
OCHAVAS	REGLAMENTARIAS

OBRA: RED ELECTRICA - 21 VIVIENDAS PROT. VC.

UBICACION: SAUCE VIEJO - DPTO. LA CAPITAL

PLANO: RED ELECTRICA - ALUMBRADO PUBLICO

DIBUJANTE / PROYECTO	SUB.DIRECCION EST. Y PROYECTOS	DIRECT. GRAL. PLANIF. Y EJECUCION	FECHA
ARQ. JOSE I. RAMONDA	SAUS	SIMON	MARZO 2017
		ESCALA PLANO: 1:500	N° DE PLANO: RE 1

SANTA FE PRESENTE
SECRETARÍA DE ESTADO DEL HÁBITAT
DIRECCIÓN PROVINCIAL DE VIVIENDA Y URBANISMO

DIRECCION PROVINCIAL DE VIVIENDA Y URBANISMO