


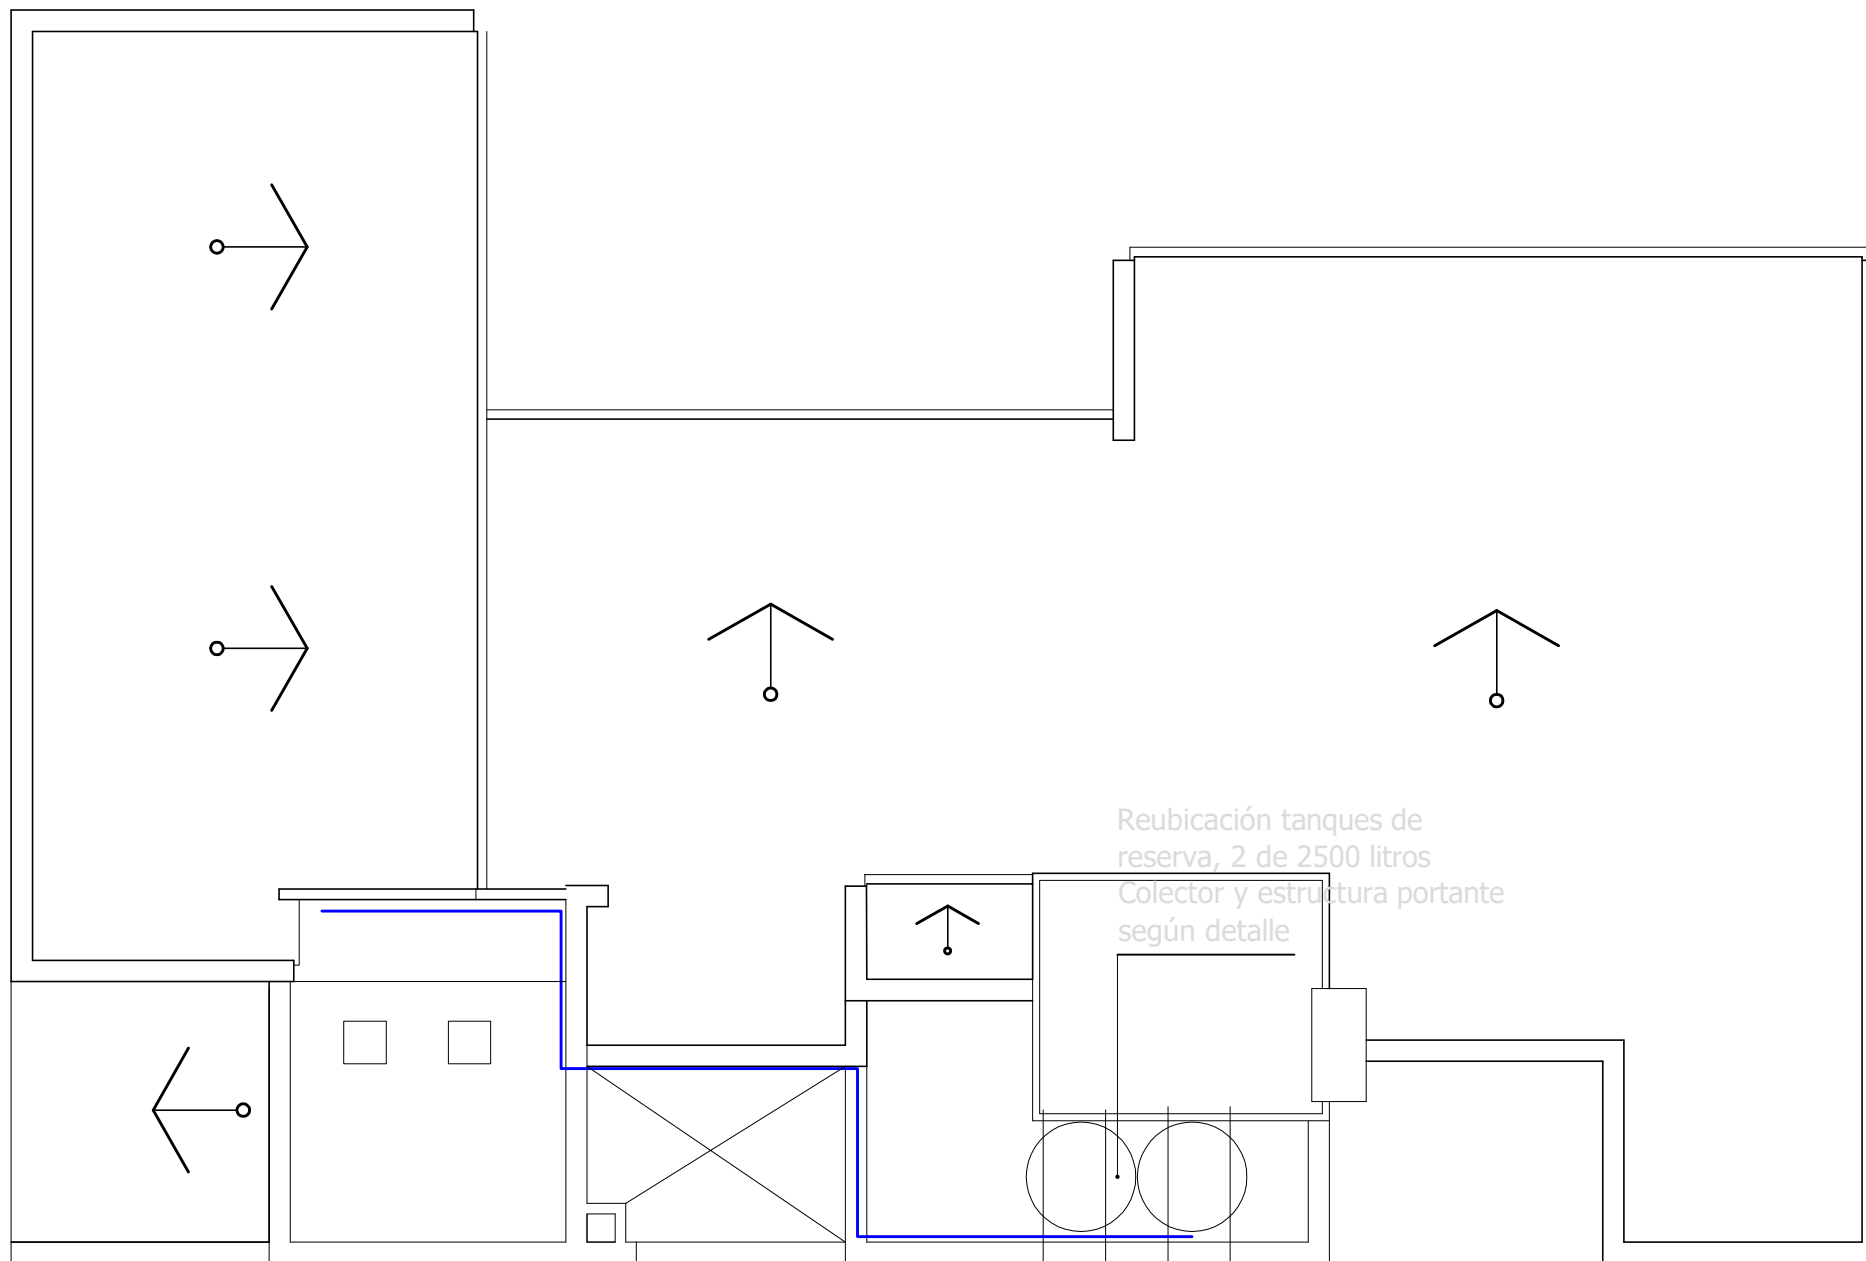

PLANTA DE TECHO 5to. piso
Esc. 1:100