


- 1) CARPETA DE CONCRETO ASFÁLTICO EN CALIENTE EN 0.05 m DE ESPESOR PROMEDIO Y 6.70m DE ANCHO.
- 2) RIEGO DE LIGA CON EMULSIÓN ASFÁLTICA TIPO CRR1 A RAZÓN DE 0,0005m³/m².
- 3) BASE DE CONCRETO ASFÁLTICO EN CALIENTE EN 0.09 m DE ESPESOR Y 3.70m DE ANCHO.
- 4) RIEGO DE LIGA CON EMULSIÓN ASFÁLTICA TIPO CRR1 A RAZÓN DE 0,0005m³/m².
- 5) RIEGO DE CURADO TIPO CL1 A RAZÓN DE 0,0008m³/m².
- 6) BASE DE SUELO – ARENA – PIEDRA – CEMENTO EN 0.16 m DE ESPESOR Y 4.45m DE ANCHO.
- 7) RIEGO DE IMPRIMACIÓN REFORZADA TIPO CL-1 A RAZÓN DE 1.8lts/m² c/6lts ARENA/m².
- 8) SUBBASE SUELO – ARENA – CAL EN 0.17 m DE ESPESOR Y 4.65m DE ANCHO.
- 9) SUBBASE INFERIOR DE SUELO – CAL EN 0.20 m DE ESPESOR Y 4.85m DE ANCHO.
- 10) SUBRASANTE MEJORADA CON CAL EN 0.30 m DE ESPESOR Y 5.05m DE ANCHO.
- 11) TERRAPLEN

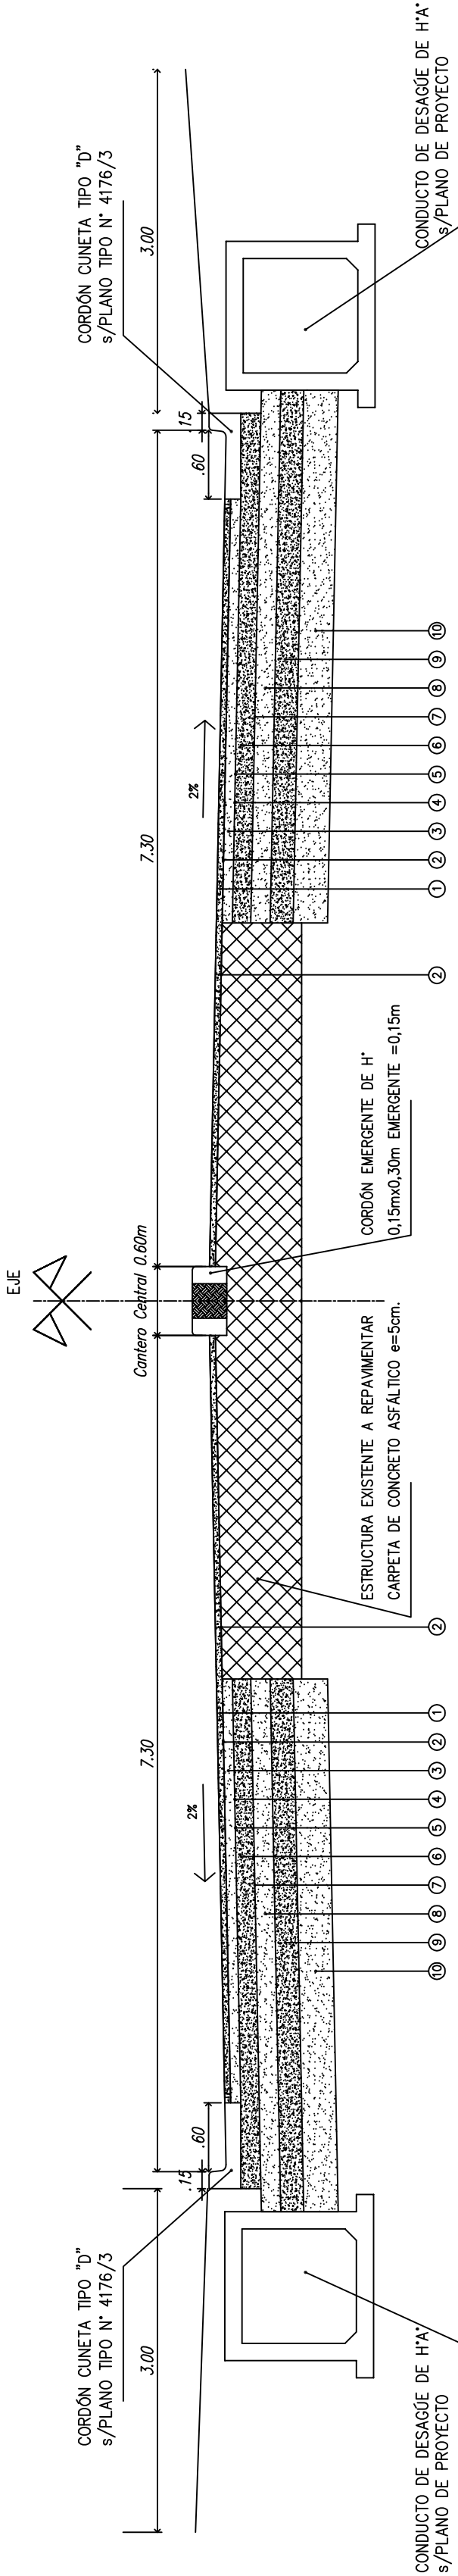

- 1) CARPETA DE CONCRETO ASFÁLTICO EN CALIENTE EN 0.05 m DE ESPESOR PROMEDIO Y 6.70m DE ANCHO.
- 2) RIEGO DE LIGA CON EMULSIÓN ASFÁLTICA TIPO CRR1 A RAZÓN DE 0,0005m³/m².
- 3) BASE DE CONCRETO ASFÁLTICO EN CALIENTE EN 0.09 m DE ESPESOR Y 3.70m DE ANCHO.
- 4) RIEGO DE LIGA CON EMULSIÓN ASFÁLTICA TIPO CRR1 A RAZÓN DE 0,0005m³/m².
- 5) RIEGO DE CURADO TIPO CL1 A RAZÓN DE 0,0008m³/m².
- 6) BASE DE SUELO – ARENA – PIEDRA – CEMENTO EN 0.16 m DE ESPESOR Y 4.45m DE ANCHO.
- 7) RIEGO DE IMPRIMACIÓN REFORZADA TIPO CL-1 A RAZÓN DE 1.8lts/m² c/6lts ARENA/m².
- 8) SUBBASE SUELO – ARENA – CAL EN 0.17 m DE ESPESOR Y 4.65m DE ANCHO.
- 9) SUBBASE INFERIOR DE SUELO – CAL EN 0.20 m DE ESPESOR Y 4.65m DE ANCHO.
- 10) SUBRASANTE MEJORADA CON CAL EN 0.30 m DE ESPESOR Y 4.65m DE ANCHO.
- 11) TERRAPLEN

PROVINCIA DE SANTA FE
DIRECCION PROVINCIAL DE VIALIDAD
DIRECCION GENERAL DE PROYECTOS

OBRA: Ruta Provincial N°21
TRAMO: Villa Gob. Gálvez -
Acceso a Alvear

AMPLIACIÓN DE CALZADAS

FECHA:
Enero/ 2014

DIRECTOR GRAL:
Ing. Civil Osvaldo Contursi

PLANO N°
9869

ESCALA:

PROYECTISTA:
Ing Civil Regué Corina

OPERADOR:

DIBUJO:
Ing Civil Regué Corina

DISEÑO ESTRUCTURAL

ZONA URBANA