



Santa Fe
PROVINCIA

OBRA:
REPARACIONES
VARIAS
CENTRO DE
SALUD CABAL

UBICACION:
Localidad: Santa Fe
Barrio: Cabal
Dirección:
e-mail:

RUBRO:
ARQUITECTURA


PLANO DE:
PLANTA

NIVEL:	
ESCALA:	
ACTUALIZACIONES	
FECHA	DIBUJO


NOTA: Todas las medidas se verificarán en obra.

PLANO Nº

1

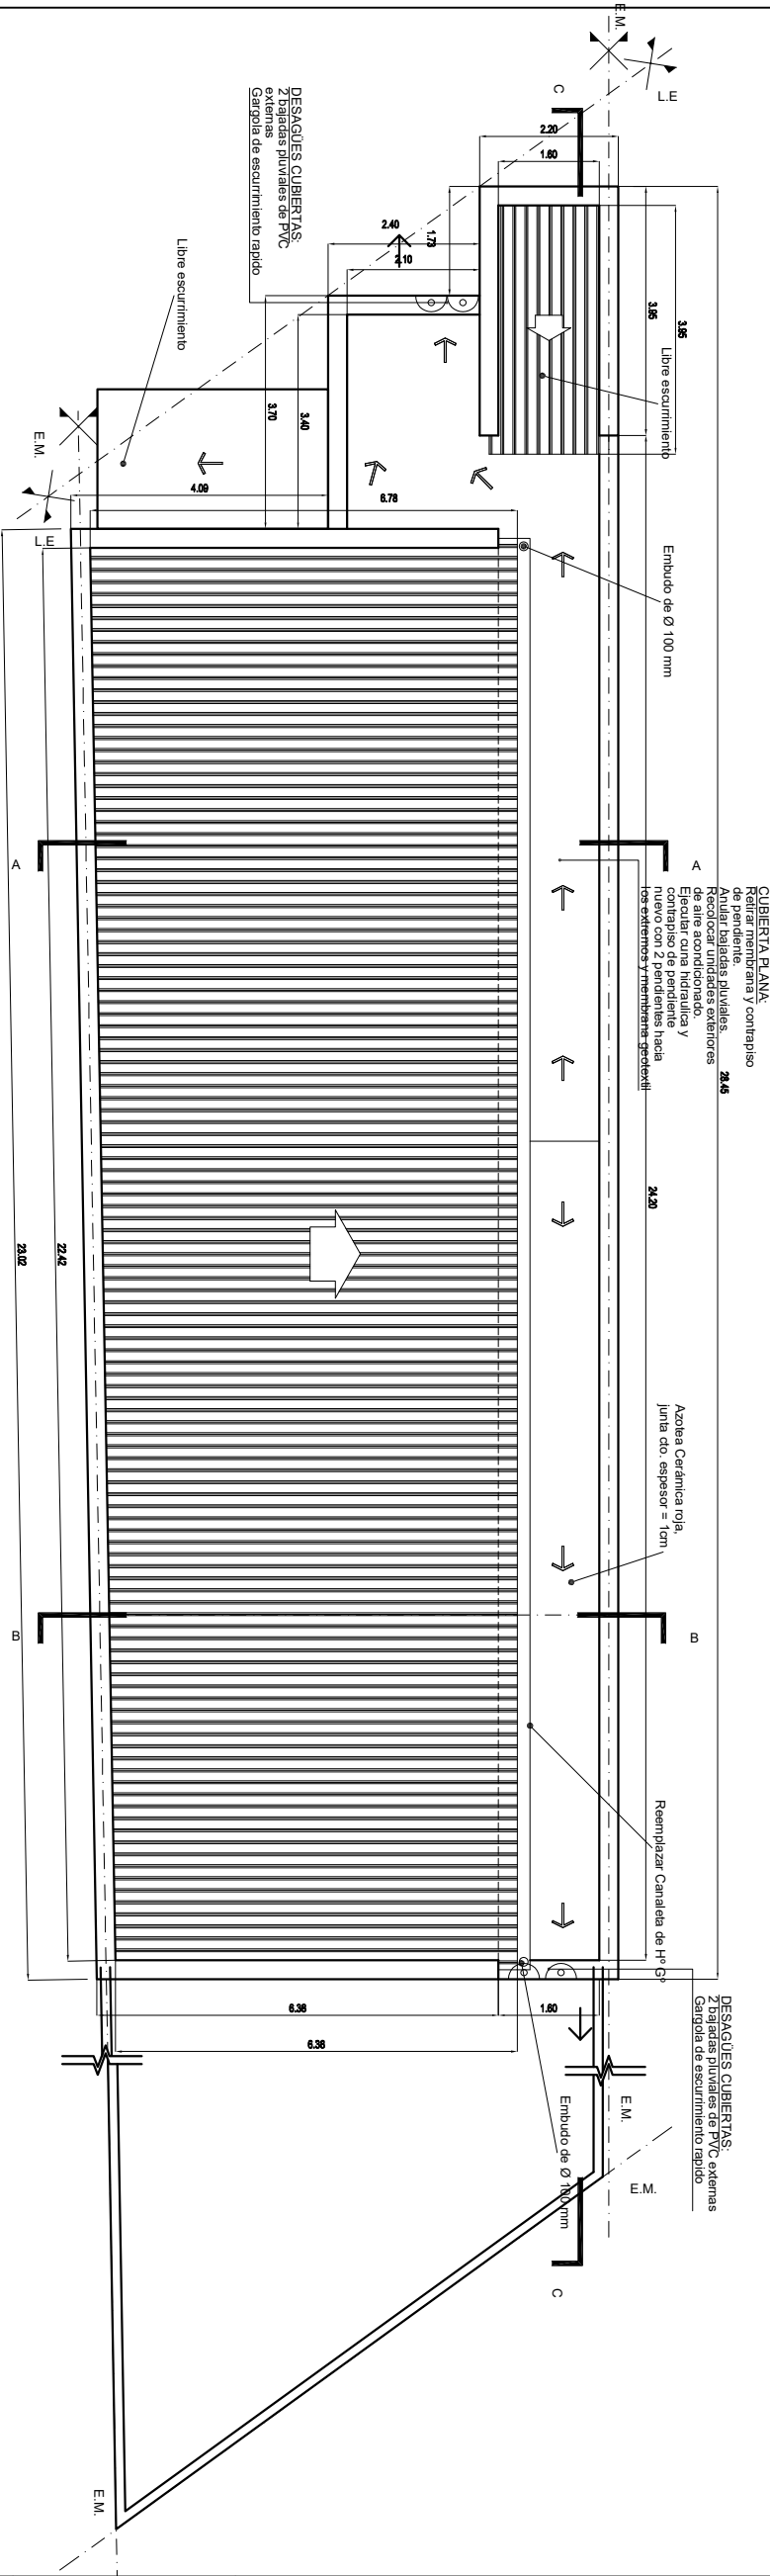

PLANTA ALTA - ESC. 1:100

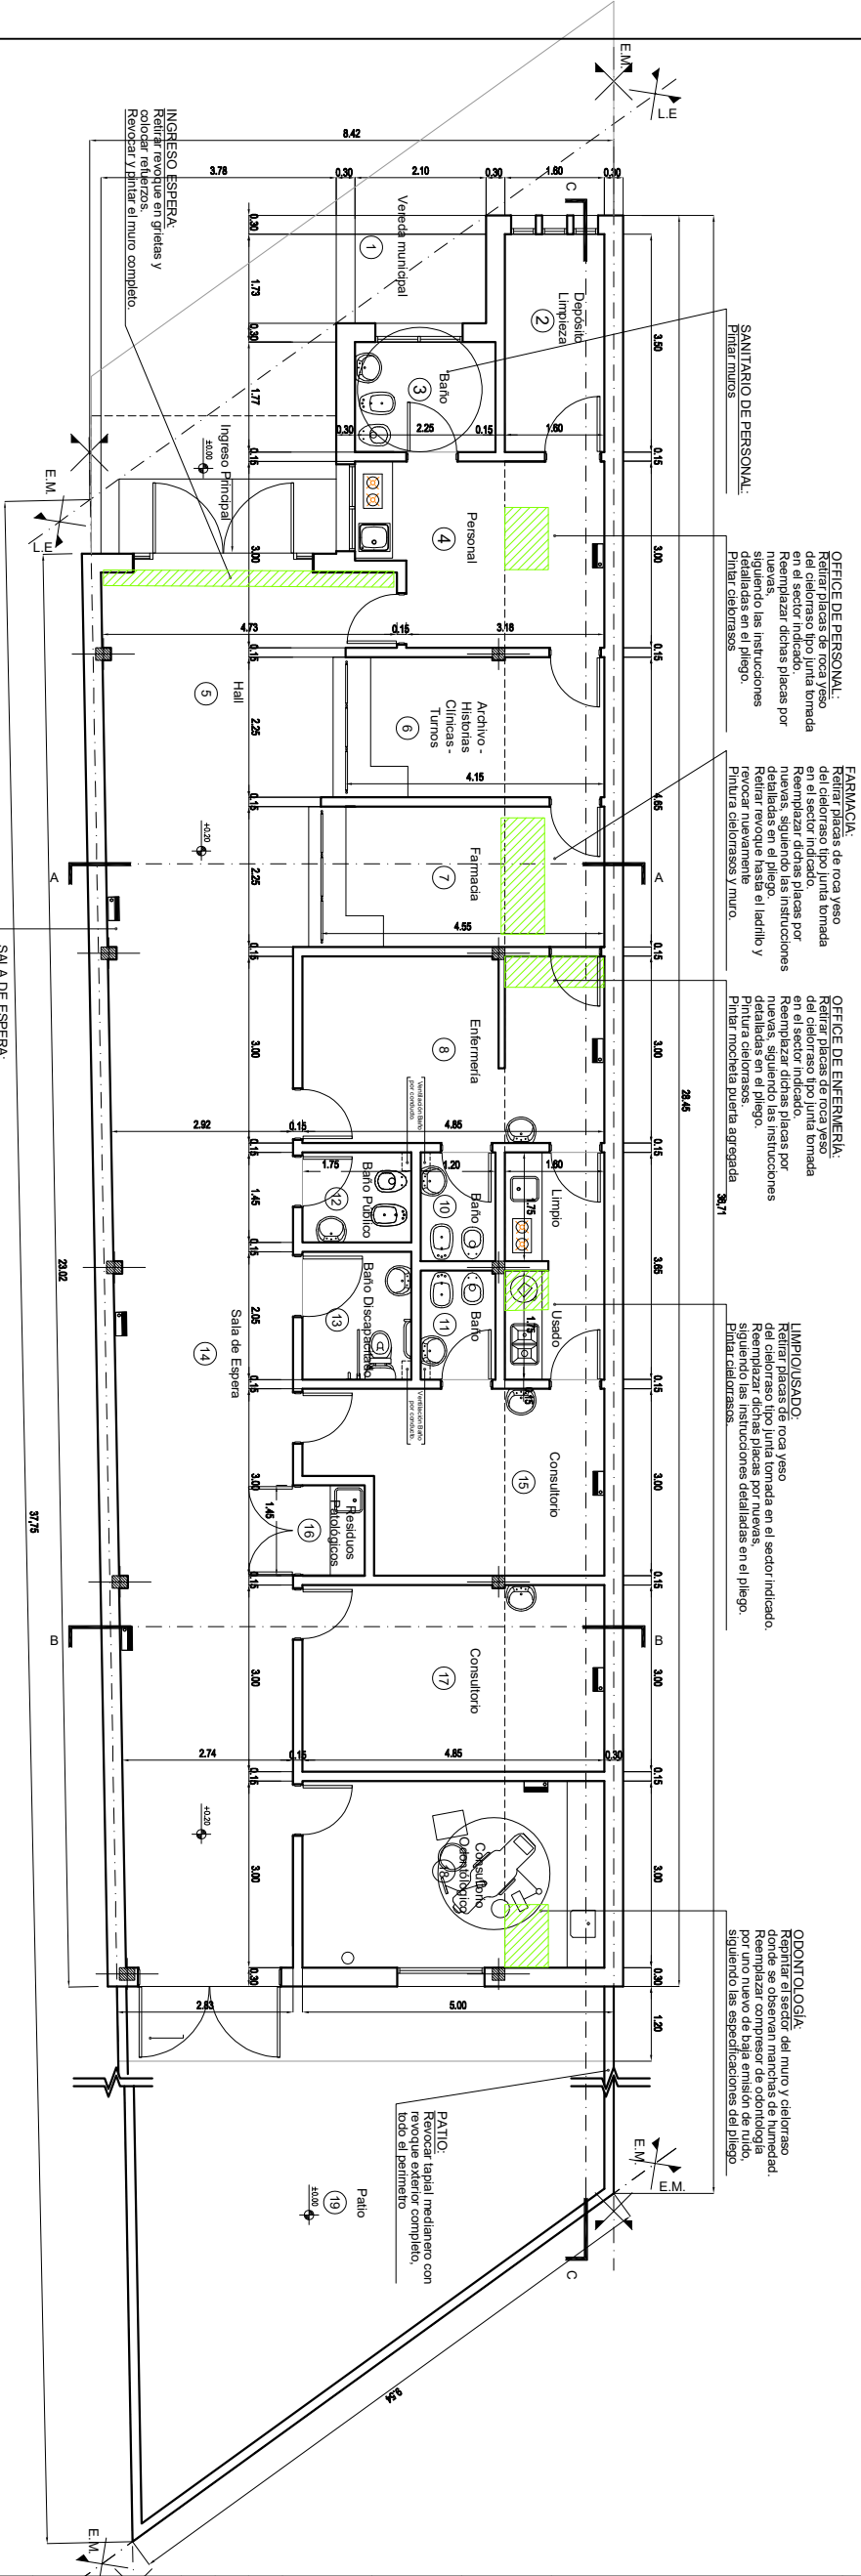

PLANTA BAJA - ESC. 1:100