



Santa Fe
PROVINCIA

OBRA:
REPARACIONES
VARIAS
CENTRO DE
SALUD CABAL

UBICACION:
Localidad: Santa Fe
Barrio: Cabal
Dirección:
e-mail:

RUBRO:
ARQUITECTURA

PLANO DE:

DETALLES

NIVEL:

ESCALA: 1:10

ACTUALIZACIONES

FECHA	DIBUJO	

NOTA: Todas las medidas se
verificarán en obra.

PLANO Nº

2

D1


Membrana asfáltica 4mm con geotextil.
Muros de carga mayores a 20/30cm de altura.

Anclaje mecánico de la membrana
dentro de canaletas,
tomado con mortero de cemento
con agregado hidrófugo inorgánico.

Membrana asfáltica con geotextil de 4mm
embebido con impermeabilizante especificado,
previa aplicación de imprimación.

Contrapiso de pendiente: hormigón alivianado.

Losa alivianada.

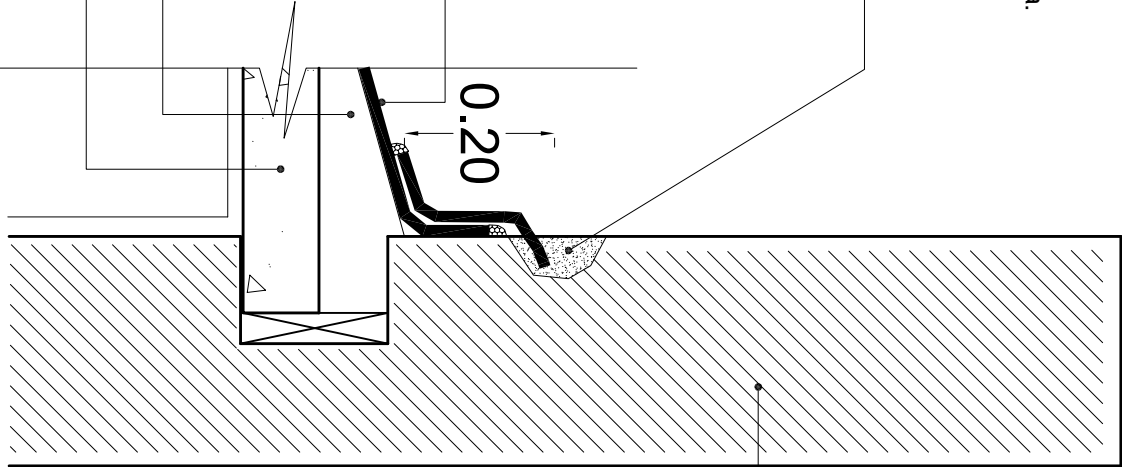

D2

Membrana asfáltica 4mm con geotextil.
Muros de carga bajos.

Cenefa de Chapa galvanizada,
amurada lateralmente mediante tarugos
y tornillos con arandelas de goma,
juntas selladas con silicona.

Terminación de borde, tomado con sellador.

Muro de carga de mampostería.

Membrana asfáltica con geotextil de 4mm
embebido con impermeabilizante especificado,
previa aplicación de imprimación.

Contrapiso de pendiente: hormigón alivianado.

Losa alivianada.

