
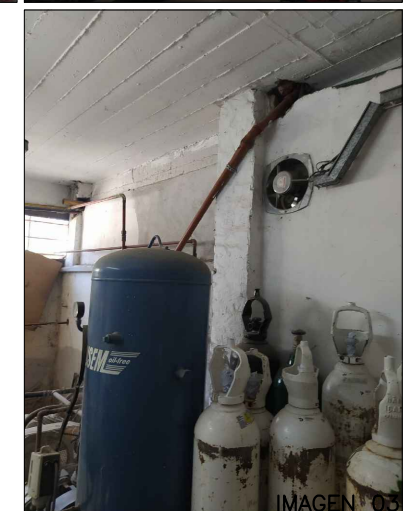
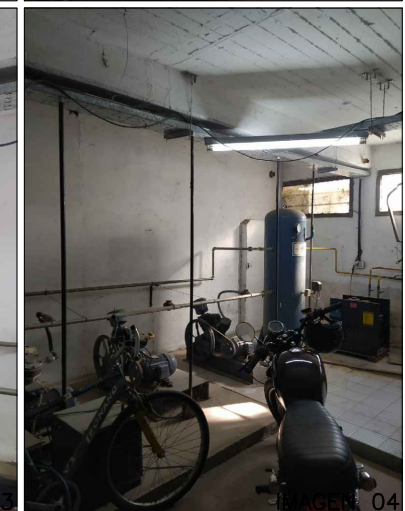
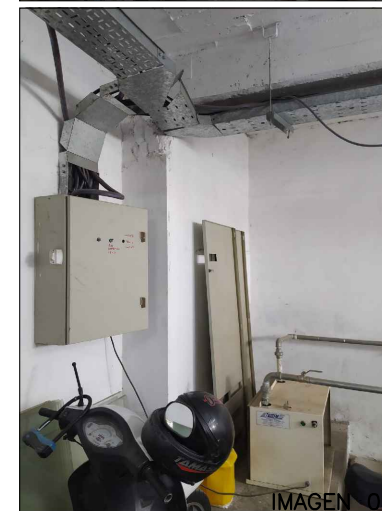
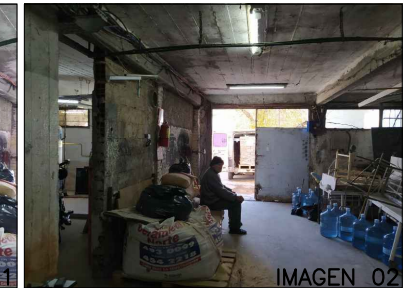
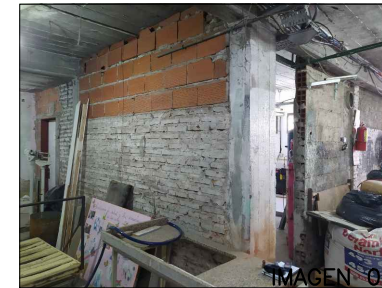


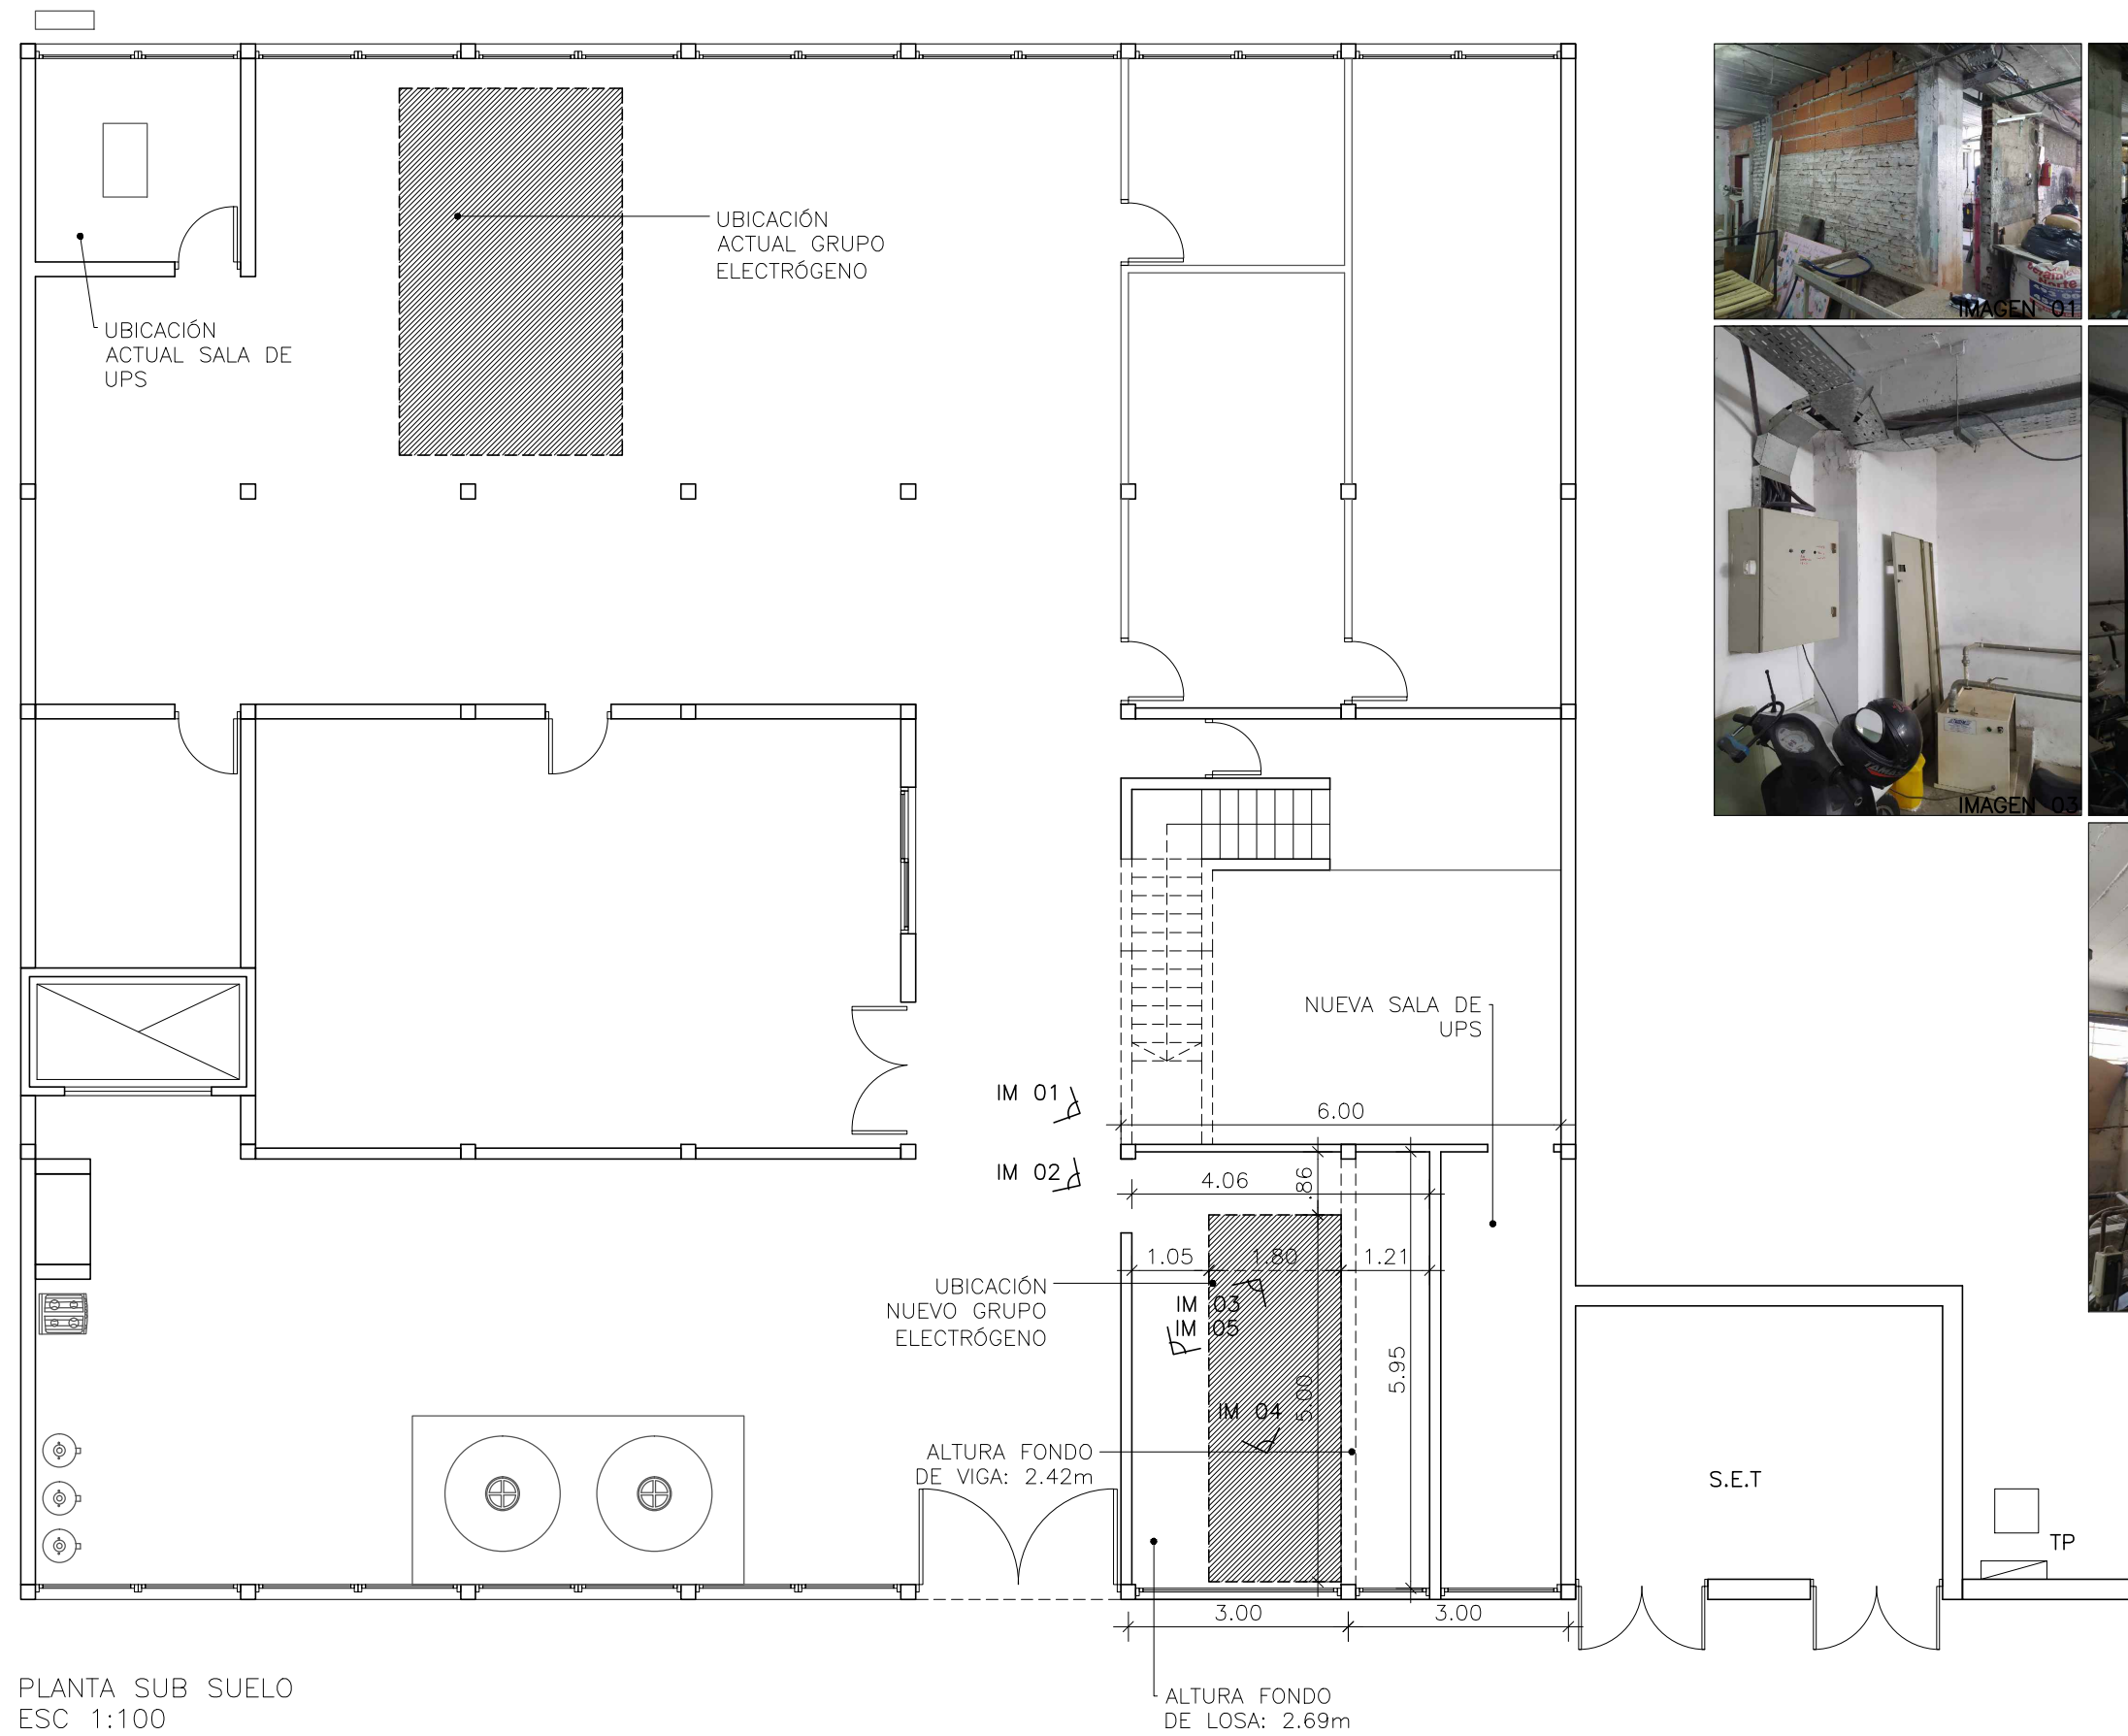

PLANTA SUB SUELO
ESC 1:100