



ENCOFRADO

CORTE A-A
Esc.: 1:50

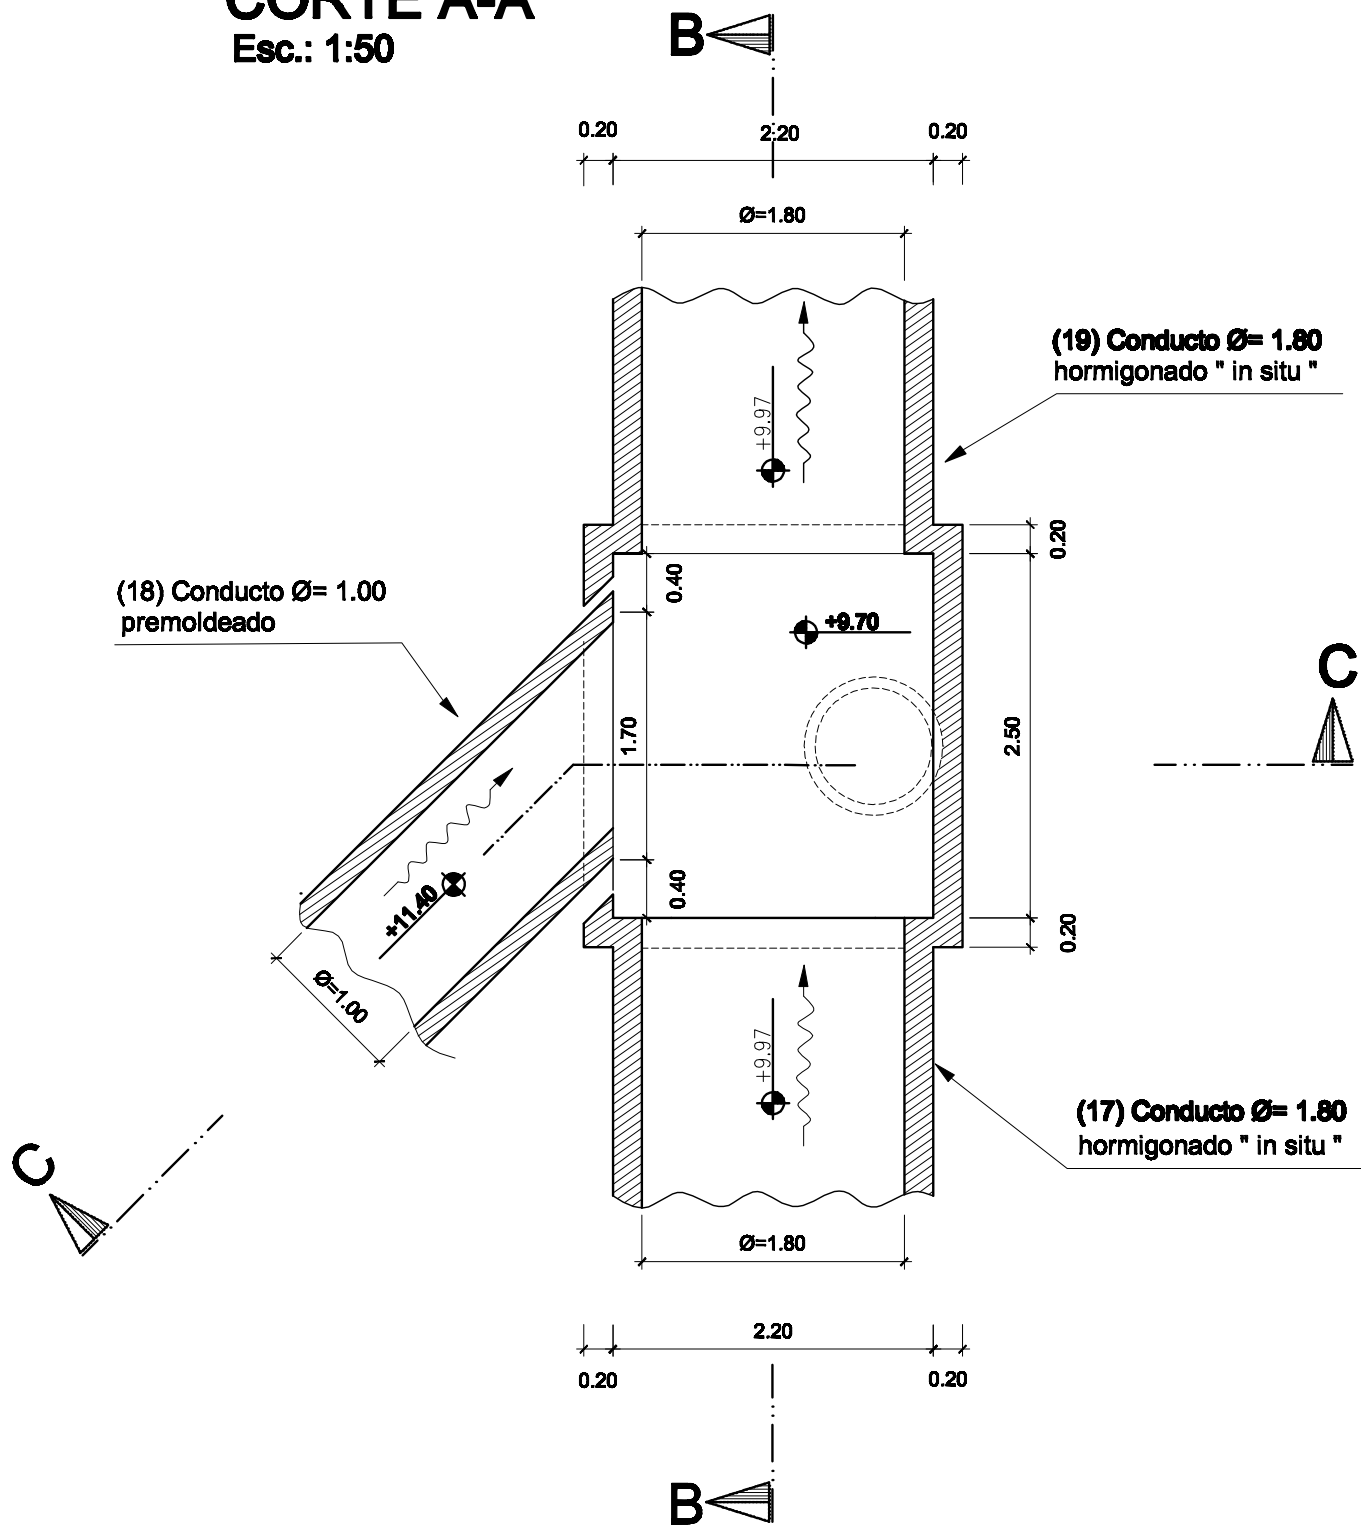


CORTE C-C
Esc.: 1:50

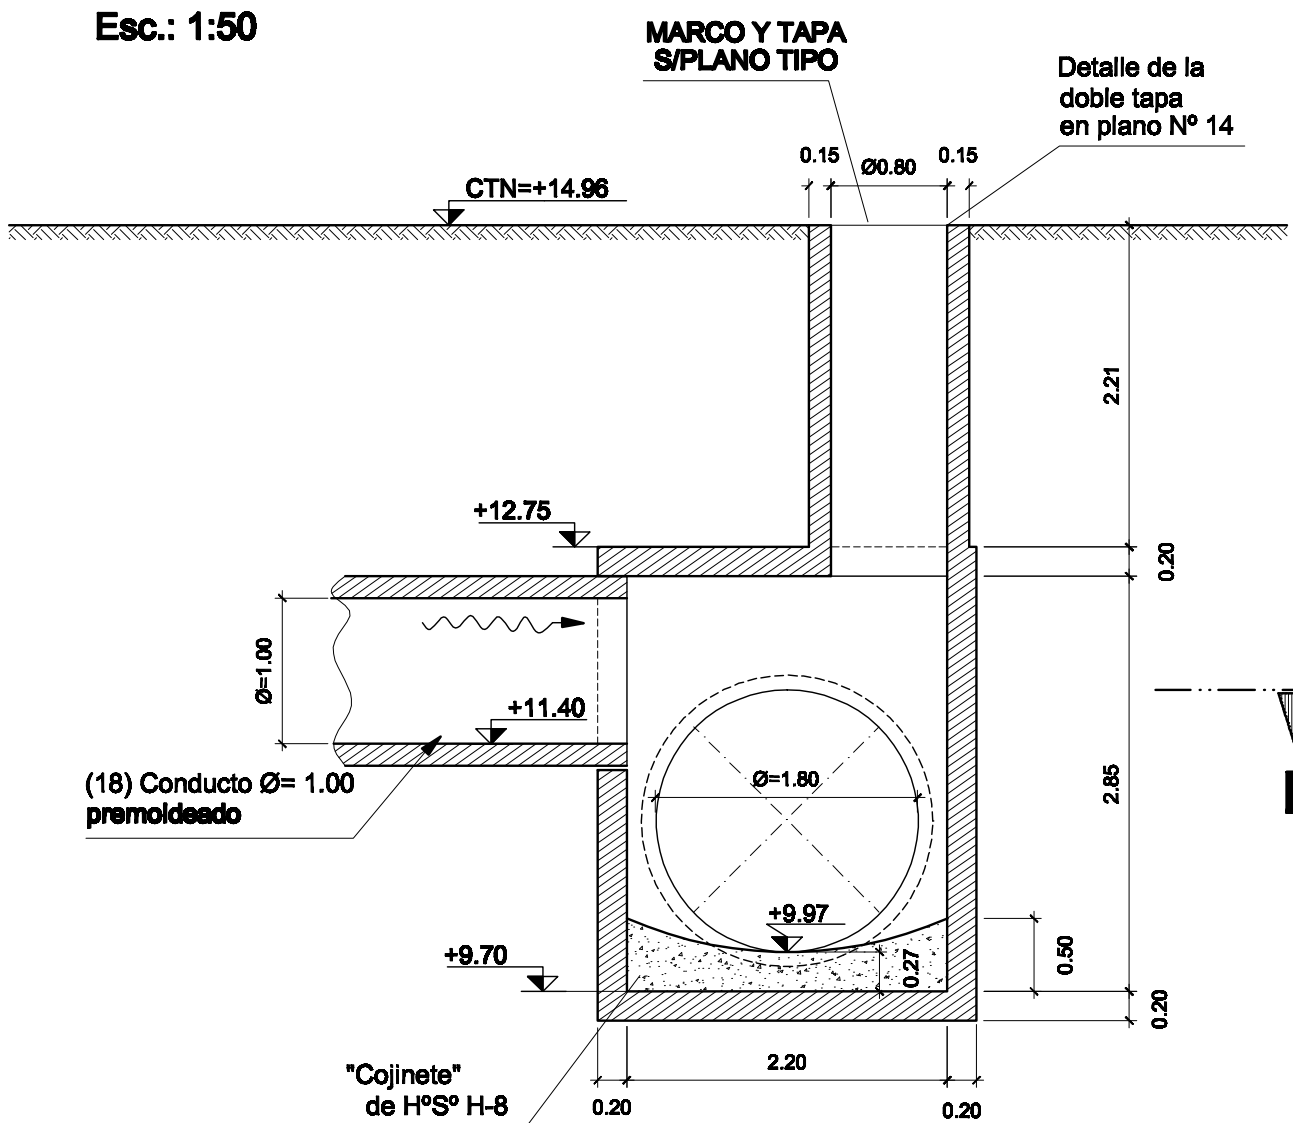


ARMADURAS


CORTE D-D
Esc.: 1:50

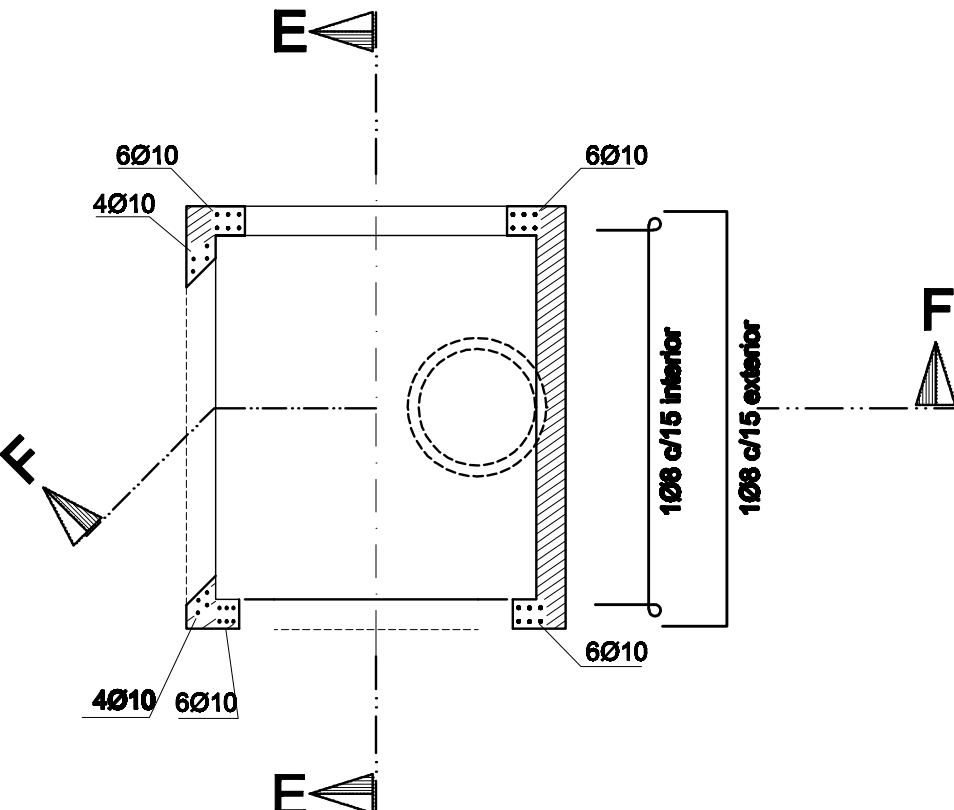


LOSA DE TECHO
Esc.: 1:50

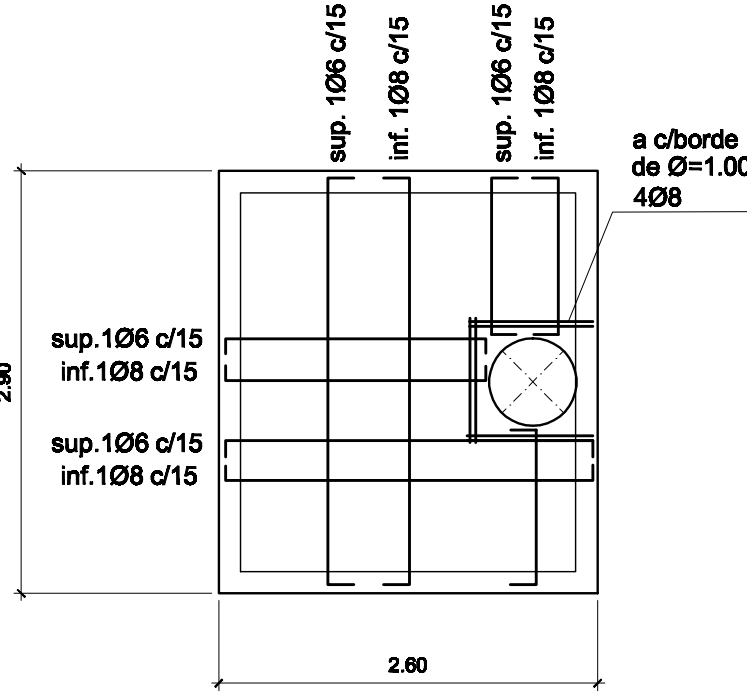


CORTE B-B
Esc.: 1:50

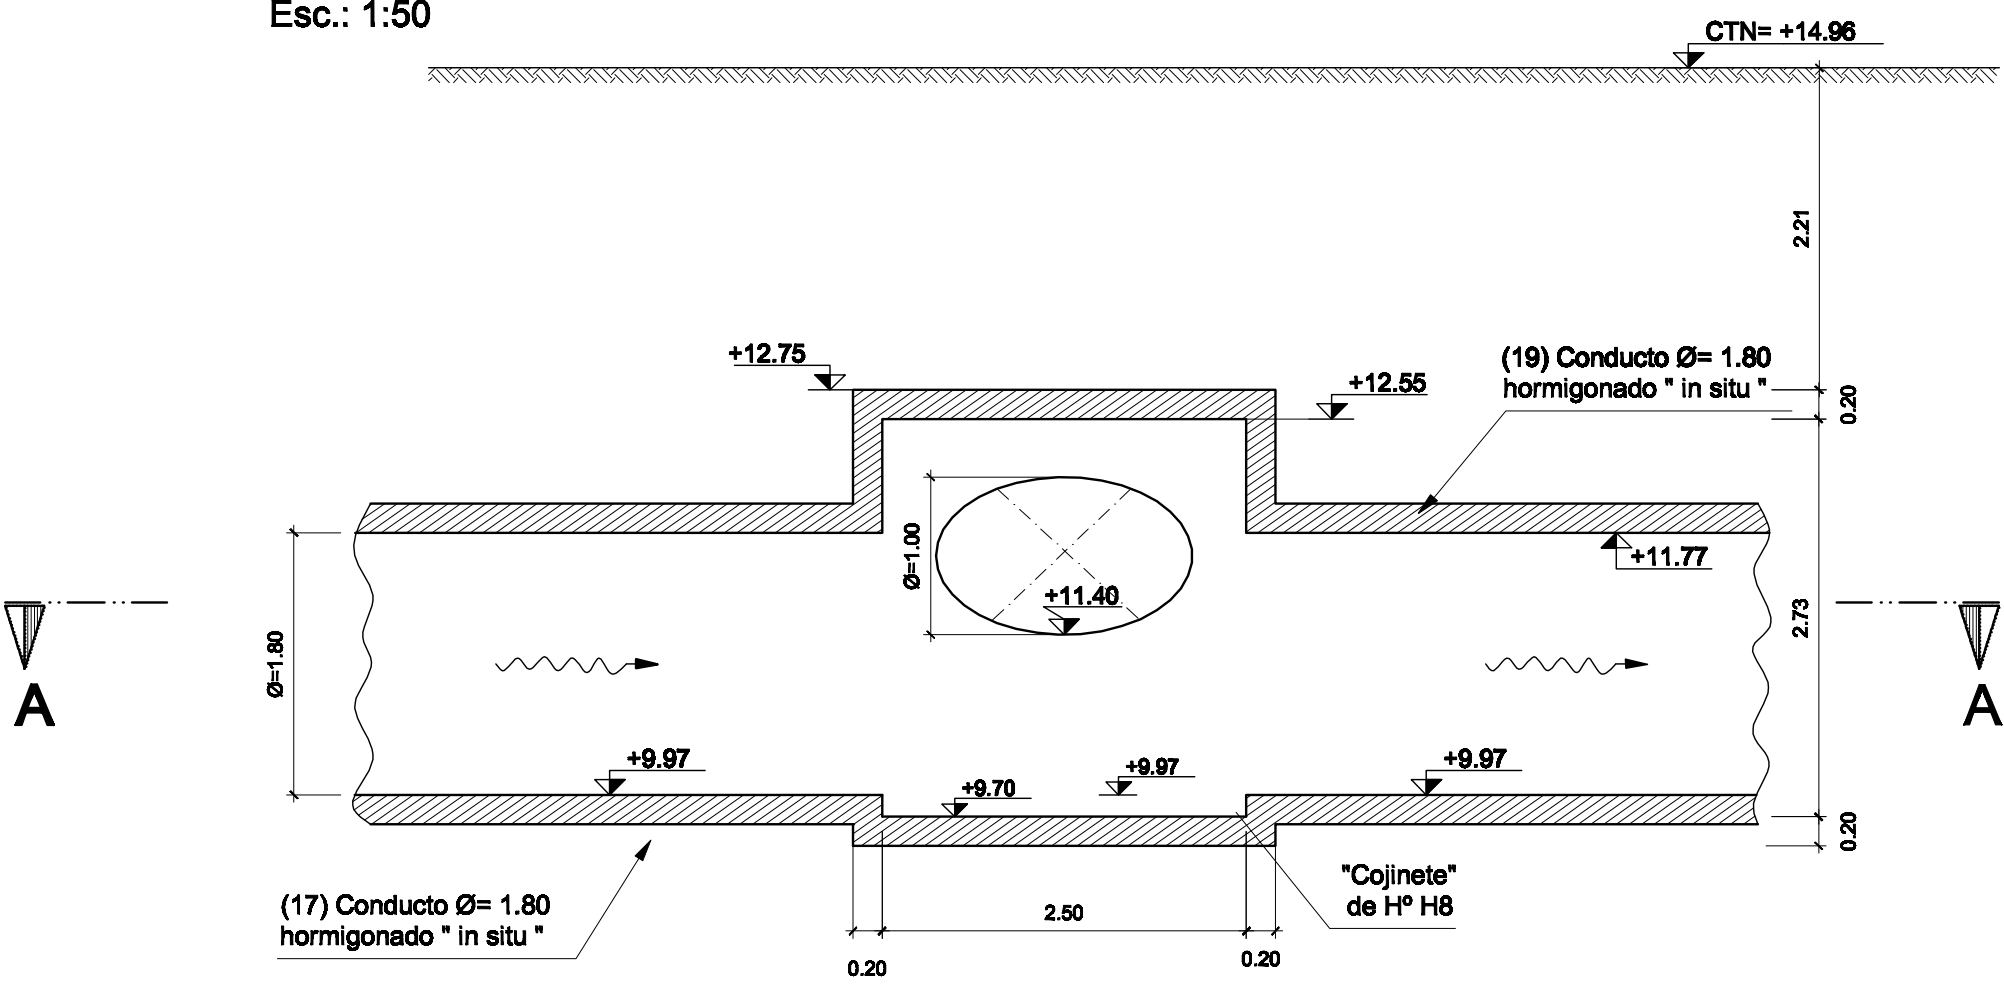

CORTE F-F
Esc.: 1:50

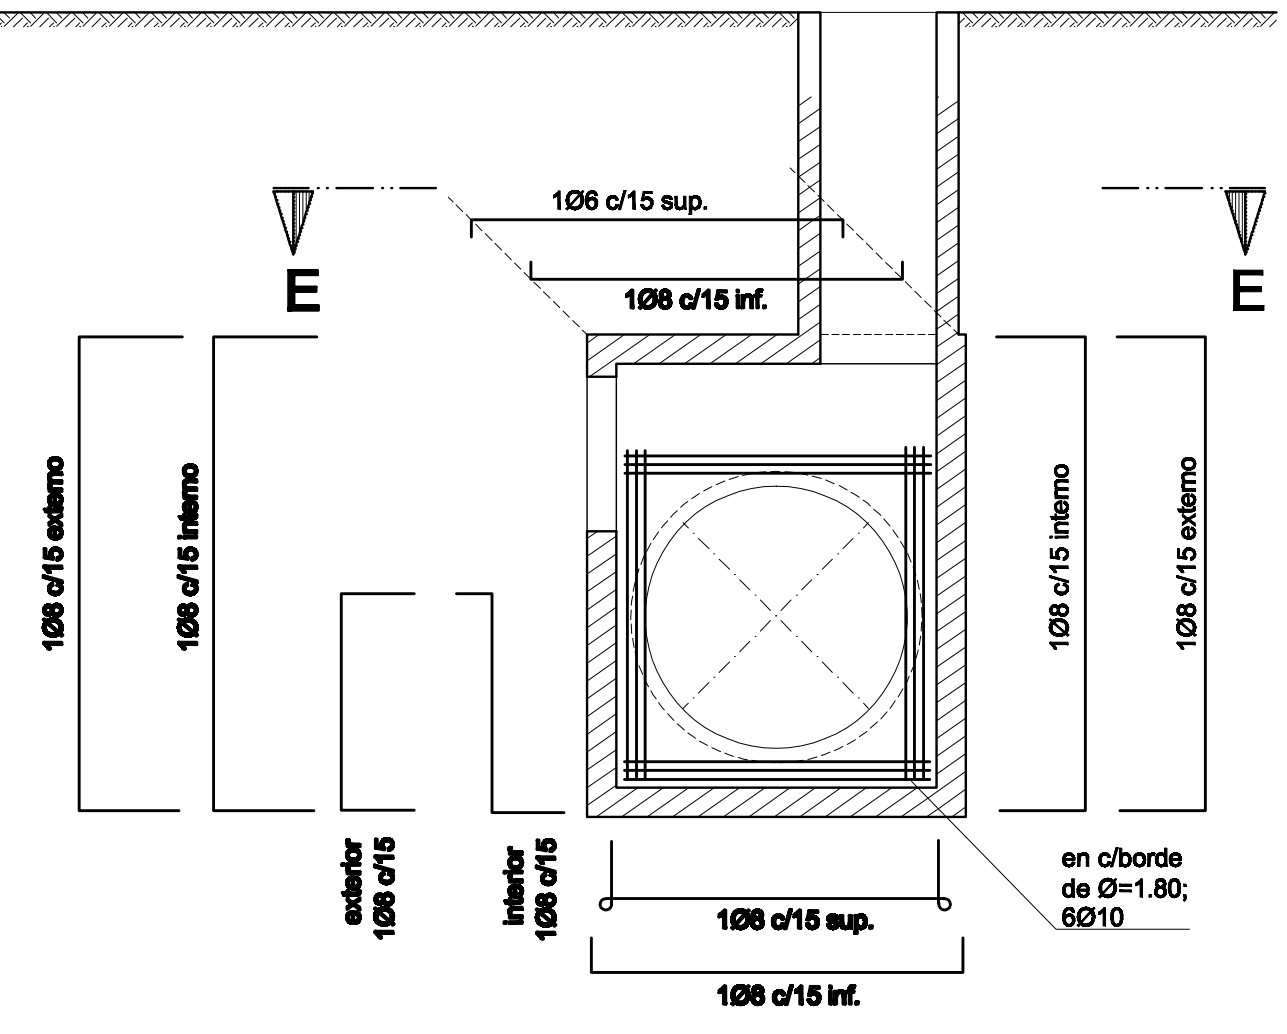

CORTE E-E
Esc.: 1:50

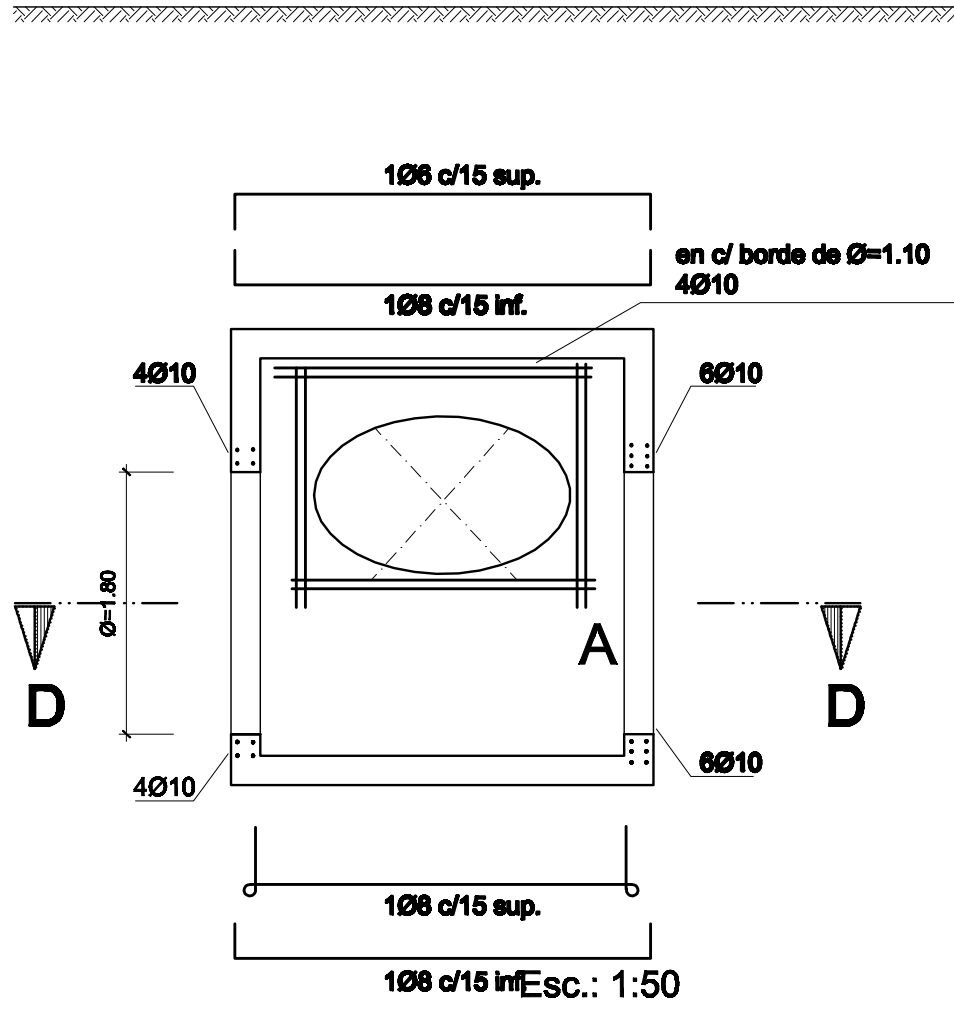

RESISTENCIA DE MATERIALES

HORMIGON	CLASE H-21	:	S	bk= 210	kg/cm ²
HORMIGON	SIMPLE CLASE H-8	:	S'	bk= 80	kg/cm ²
ACERO	TIPO III (ADN 420)	:	S	ek= 4200	kg/cm ²

NOTA:

El Contratista deberá presentar el dimensionamiento estructural de la cámara y las Planillas de doblado. Las secciones de Hº y las Aº indicadas deberán ser consideradas dimensiones y valores mínimos.

ANTECEDENTE: Plano EE7-02 - Proyecto Remodelación Avda. Travesía - Gago Tonin SA

MUNICIPALIDAD DE ROSARIO	OBRA: DESAGÜES Dº INDUSTRIAL	EM7 - 10
SECRETARÍA DE OBRAS PÚBLICAS	EMBARIO 7	
PLANO: CAMARA EMPALME BLANCA Y CARRASCO	REVISADO: R. TORIBIO	PROYECTO: R. TORIBIO
DISEÑADO: R. TORIBIO	REVISADO: R. TORIBIO	PROYECTO: R. TORIBIO
ELABORADO: R. TORIBIO	REVISADO: R. TORIBIO	PROYECTO: R. TORIBIO
ELABORADO: R. TORIBIO	REVISADO: R. TORIBIO	PROYECTO: R. TORIBIO