




CORTE A-A

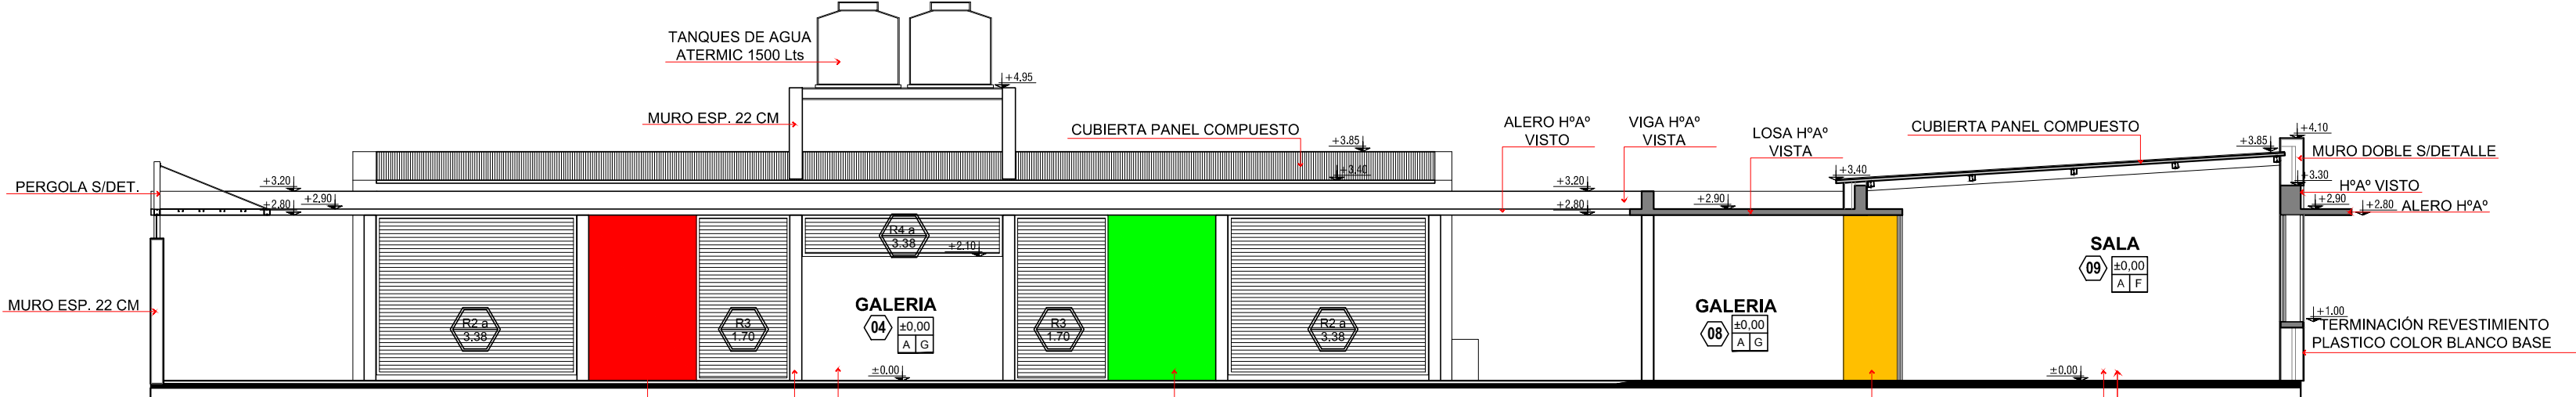


CORTE B-B

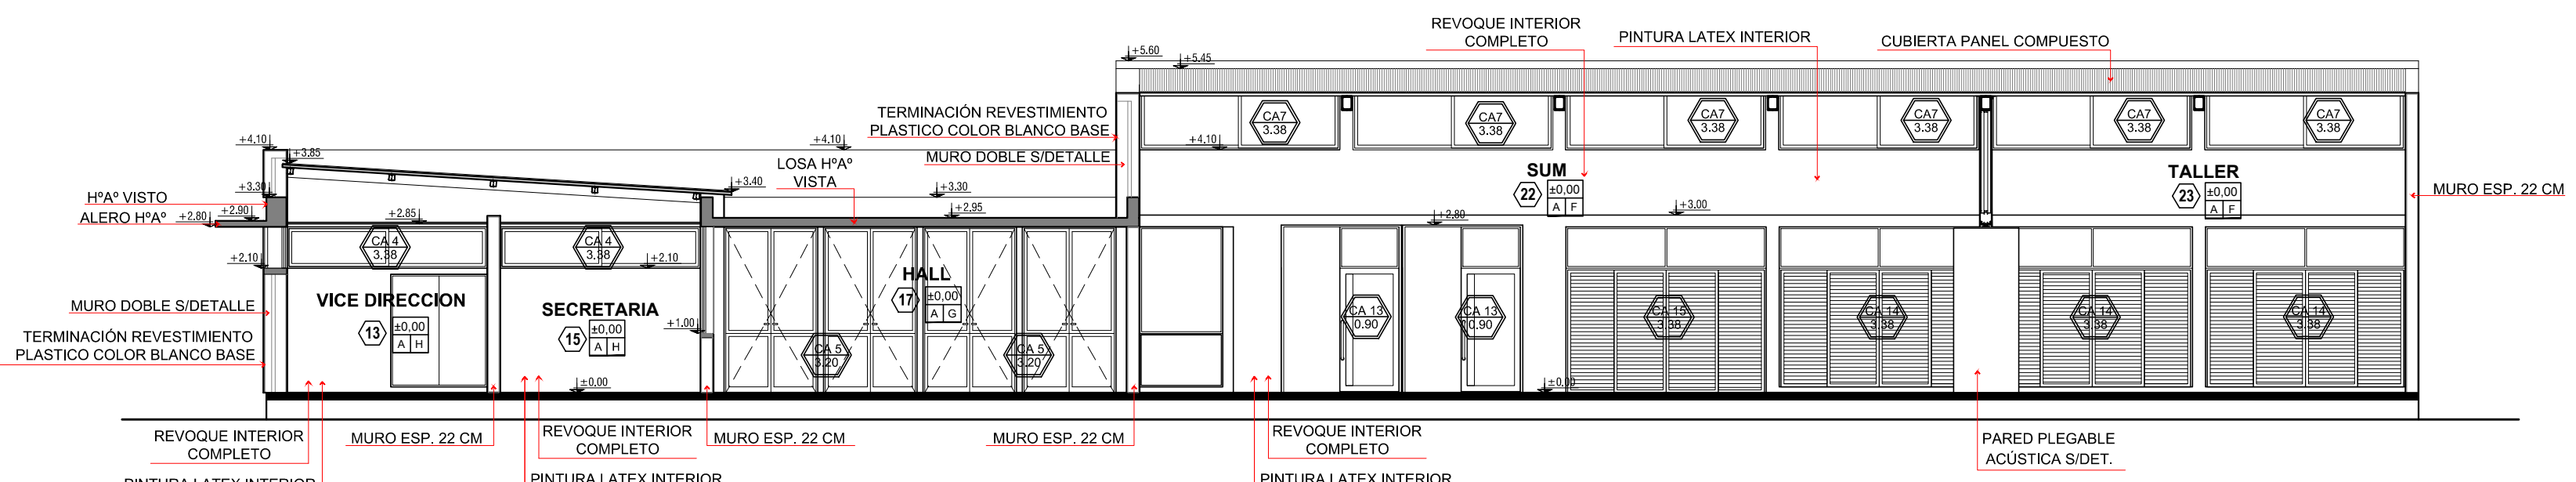

CORTE C-C

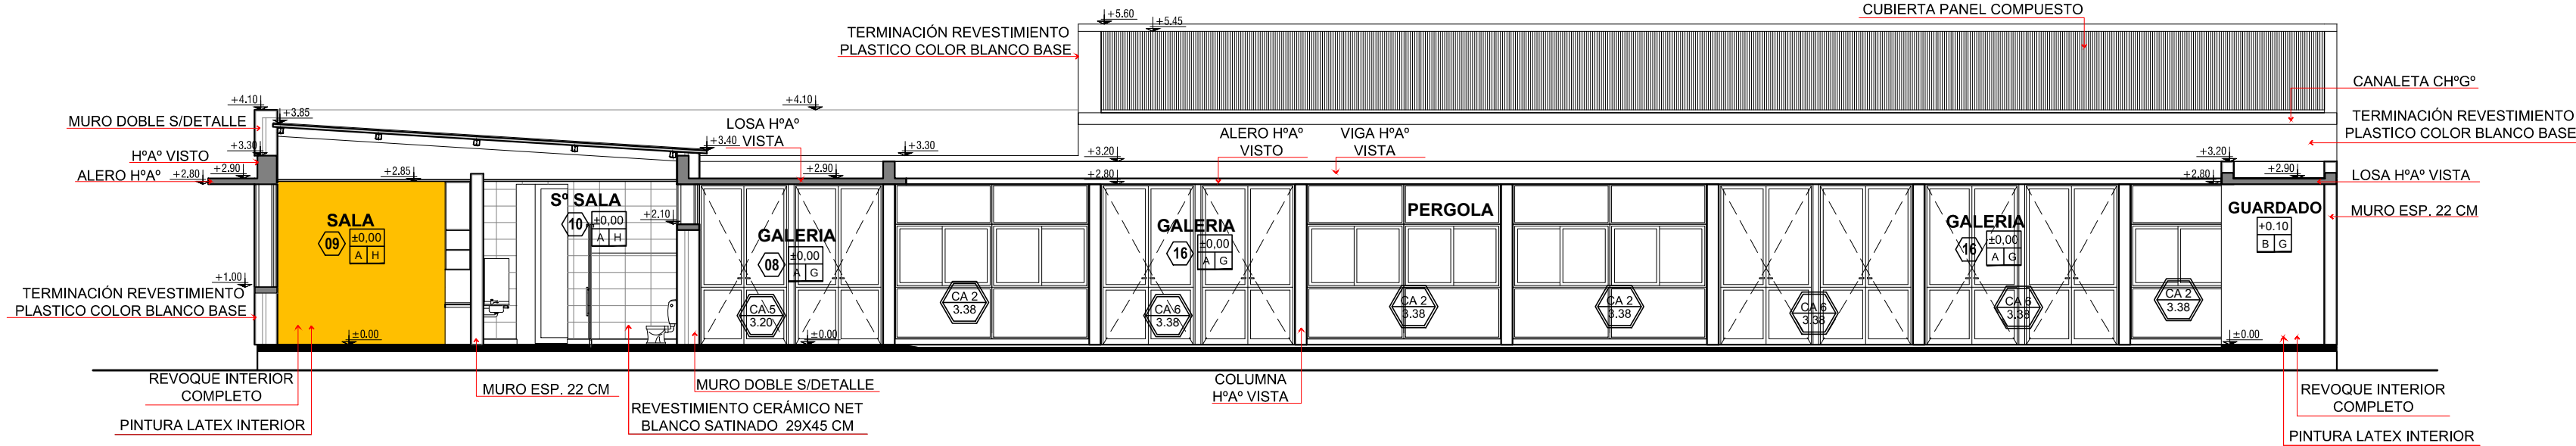

CORTE D-D

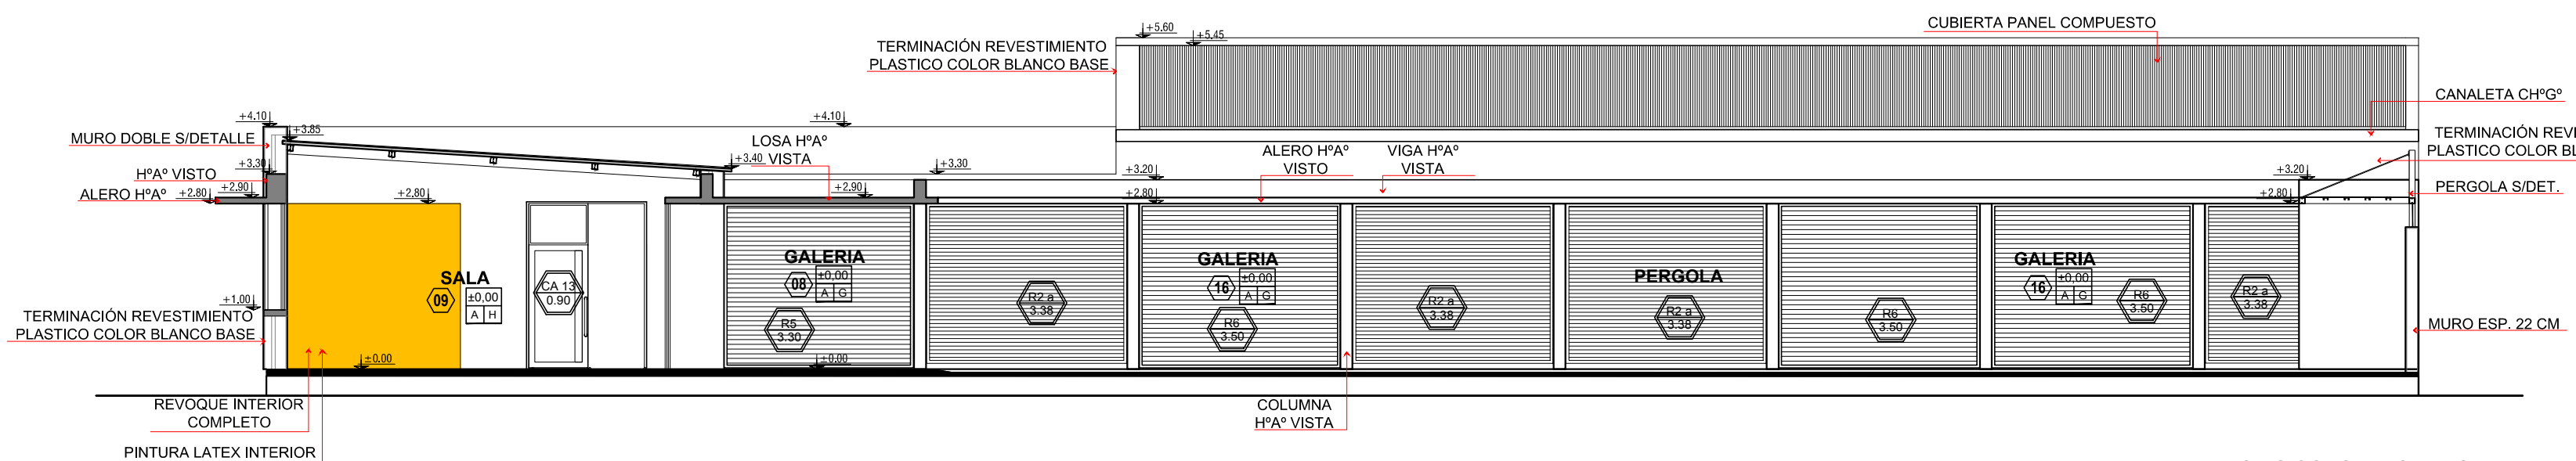

CORTE E-E


EL NIVEL ±0.00 DEL EDIFICIO A CONSTRUIR DEBERA COINCIDIR CON EL NIVEL INTERIOR EXISTENTE DE LAS AULAS DE LA ESCUELA N° 608

NOTA:
Todas las medidas se verificaran en obra.
En el caso de las cotas de nivel, las alturas indicadas son teoricas y referidas al edificio existente; por lo tanto, las cotas de nivel definitivas se consensuarán con la Inspección de Obra y surgirán de verificar los niveles existentes de veredas, a fin de garantizar el perfecto escurrimiento de las aguas.

REFACCIONES:
Toda construcción existente afectada por la realización de tareas derivadas del presente proyecto, deberá repararse totalmente y llevarse a su estado original sin excepción, corriendo a cargo de la contratista los costos de dichos trabajos.

- REFERENCIAS CONSTRUCTIVAS**
- A. PISO MOSAICO GRANITICO - ZOCALO GRANITICO 10X30
 - B. PISO CEMENTO ALISADO
 - C. PISO MOSAICO GRANITICO GRANALLADO 40X40
 - D. PISO CESPED S/PLIEGO
 - E. PISO EXISTENTE
 - F. CIELORRASO PANEL CUBIERTA
 - G. CIELORRASO H° VISTO
 - H. CIELORRASO PLACAS DE YESO INDEPENDIENTE
 - I. CIELORRASO EXISTENTE

TIPO PISO	±0.00	NIVEL DE PISO
	X	X
	X	TIPO CIELORRASO

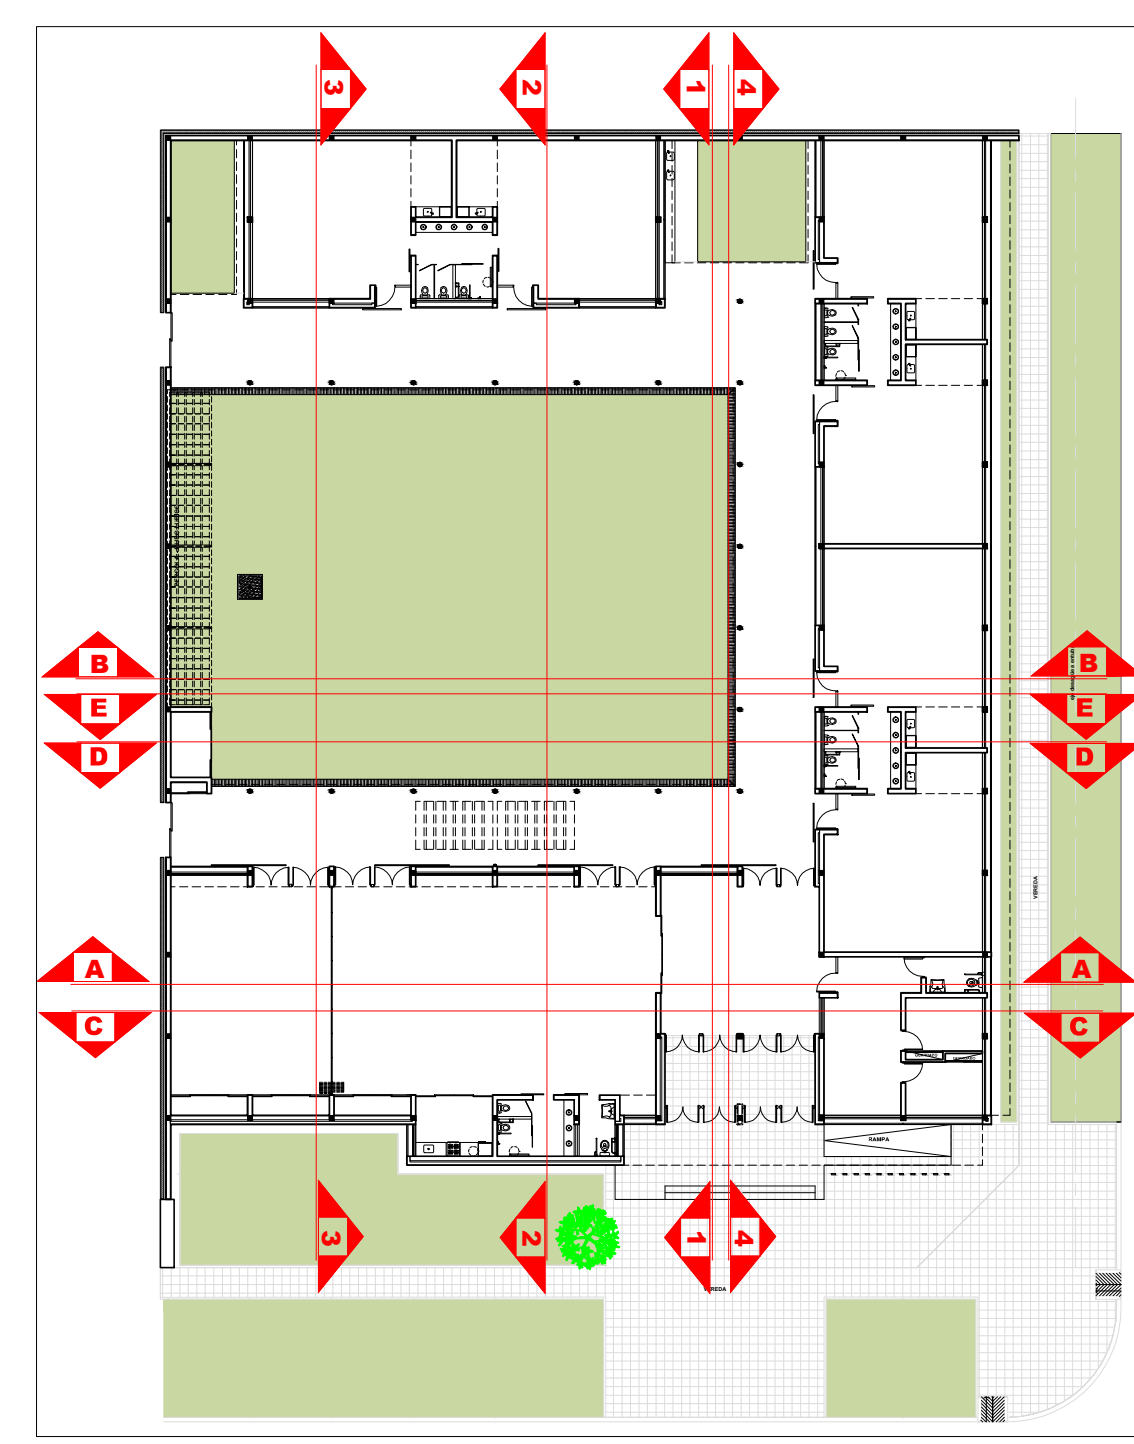


PLAN DE OBRAS

Ministerio de Educación y Deportes de la Nación


Ministerio de Educación de la Provincia de Santa Fe

Financiamiento
Ministerio de Educación y Deportes de la Nación

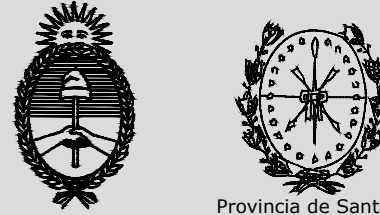

OBRA JARDIN N° 94 - PROF. JUAN MANTOVANI
CUE Anexo ESCUELA N° 608
CUI

LOCALIZACION Calle: Sarmiento 2208
San Justo - Dpto. San Justo - Sta. Fe.

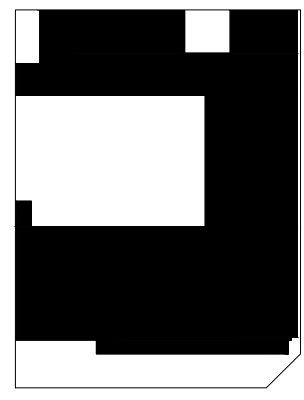

NOMBRE CORTES NORTE - SUR

PLANO N° 05

PROYECTISTAS Direccion General de Programas y Proyectos de Arquitectura.

RESPONSABLE Jorge Micheli

ARCHIVO

ESCALA 1:100

FECHA

FIRMA

MODIFICACIONES

FECHA OBSERVACIONES

FECHA OBSERVACIONES

FECHA OBSERVACIONES