




CORTE 1-1

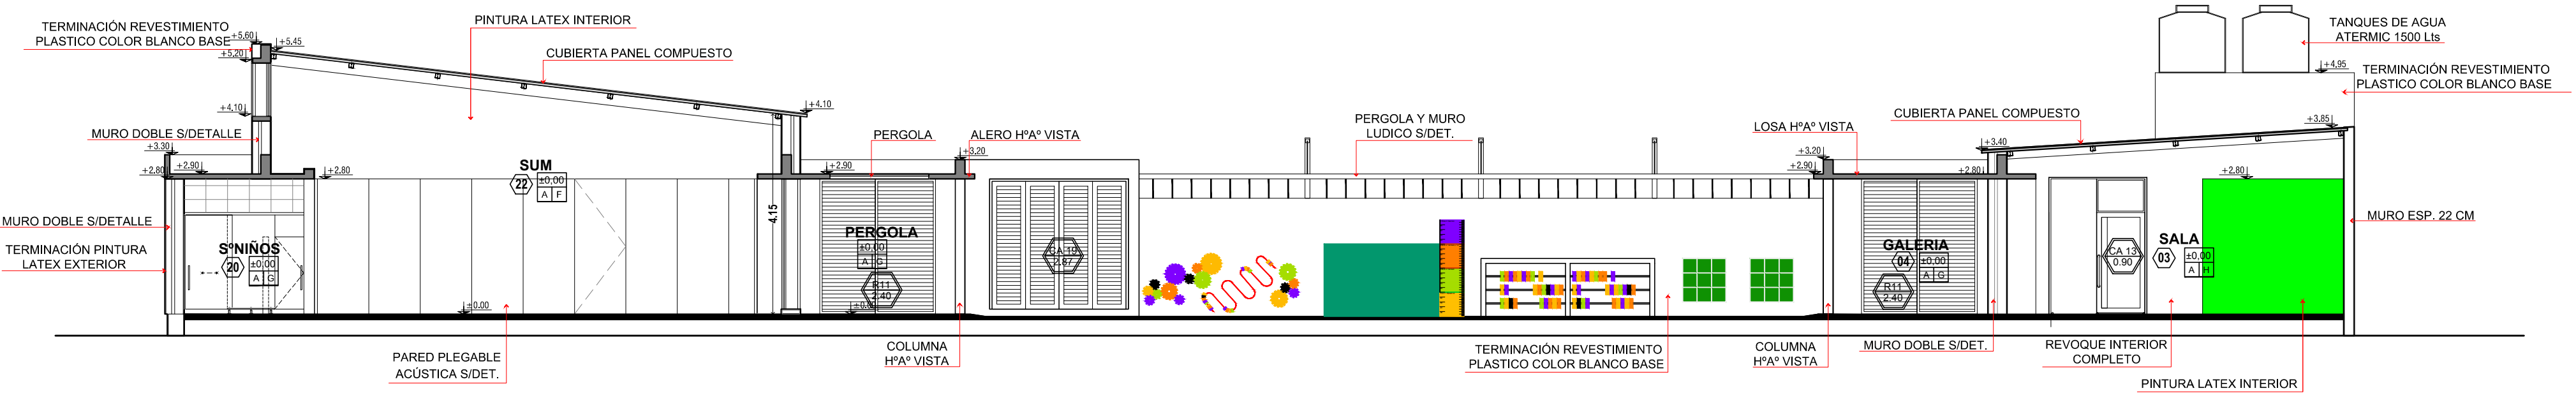


CORTE 2-2

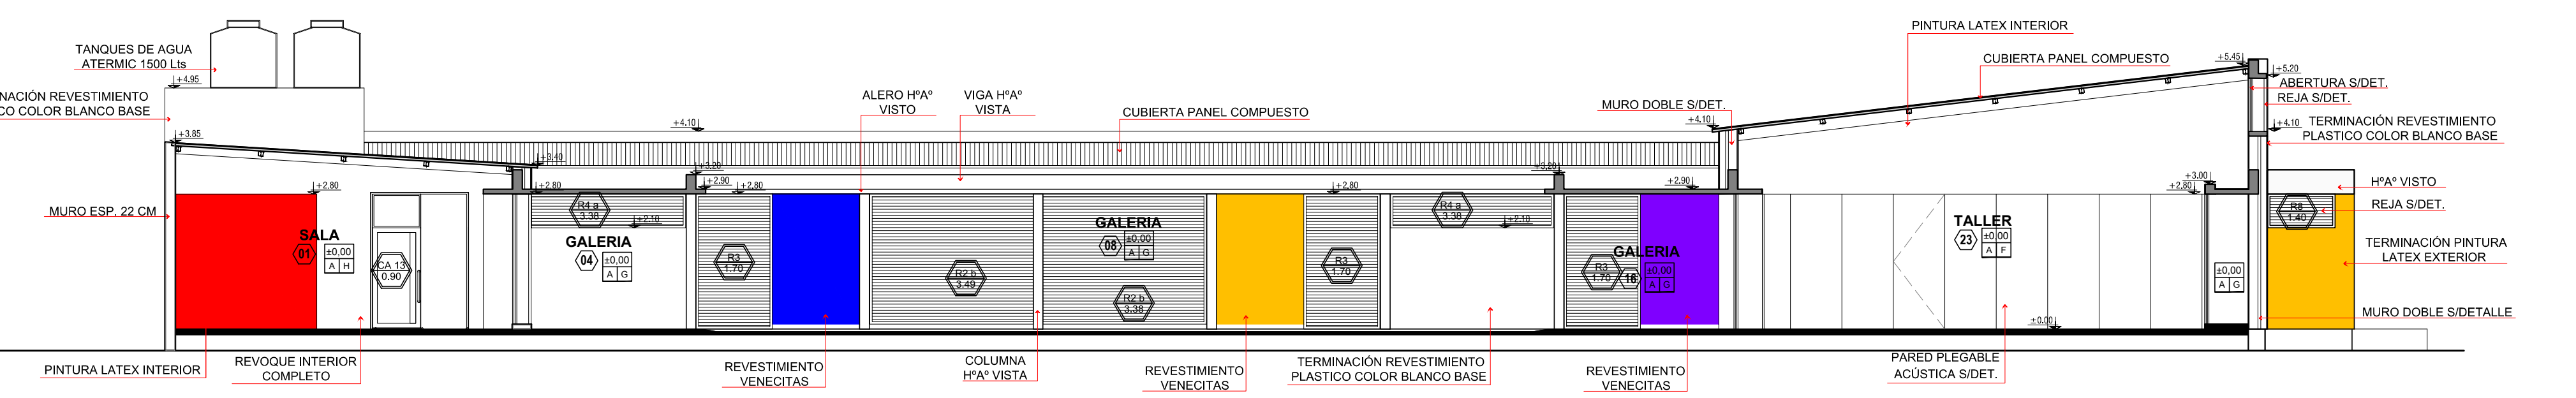

CORTE 3-3

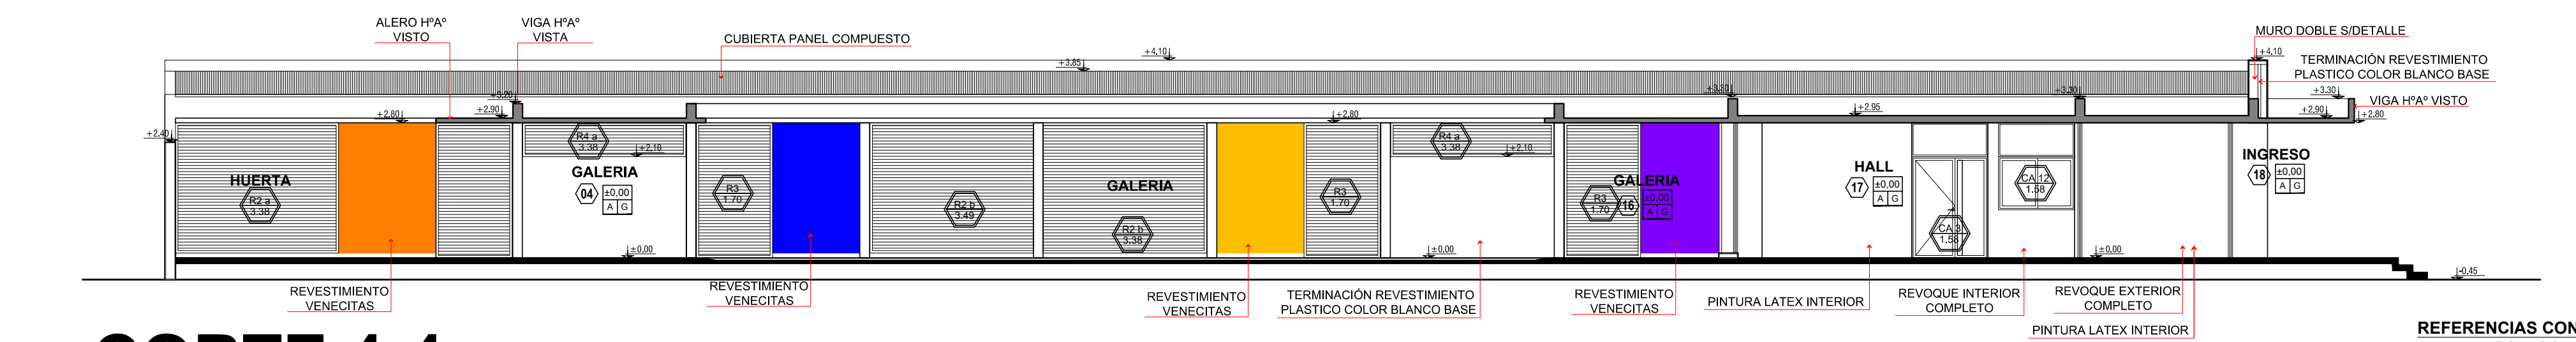

CORTE 4-4

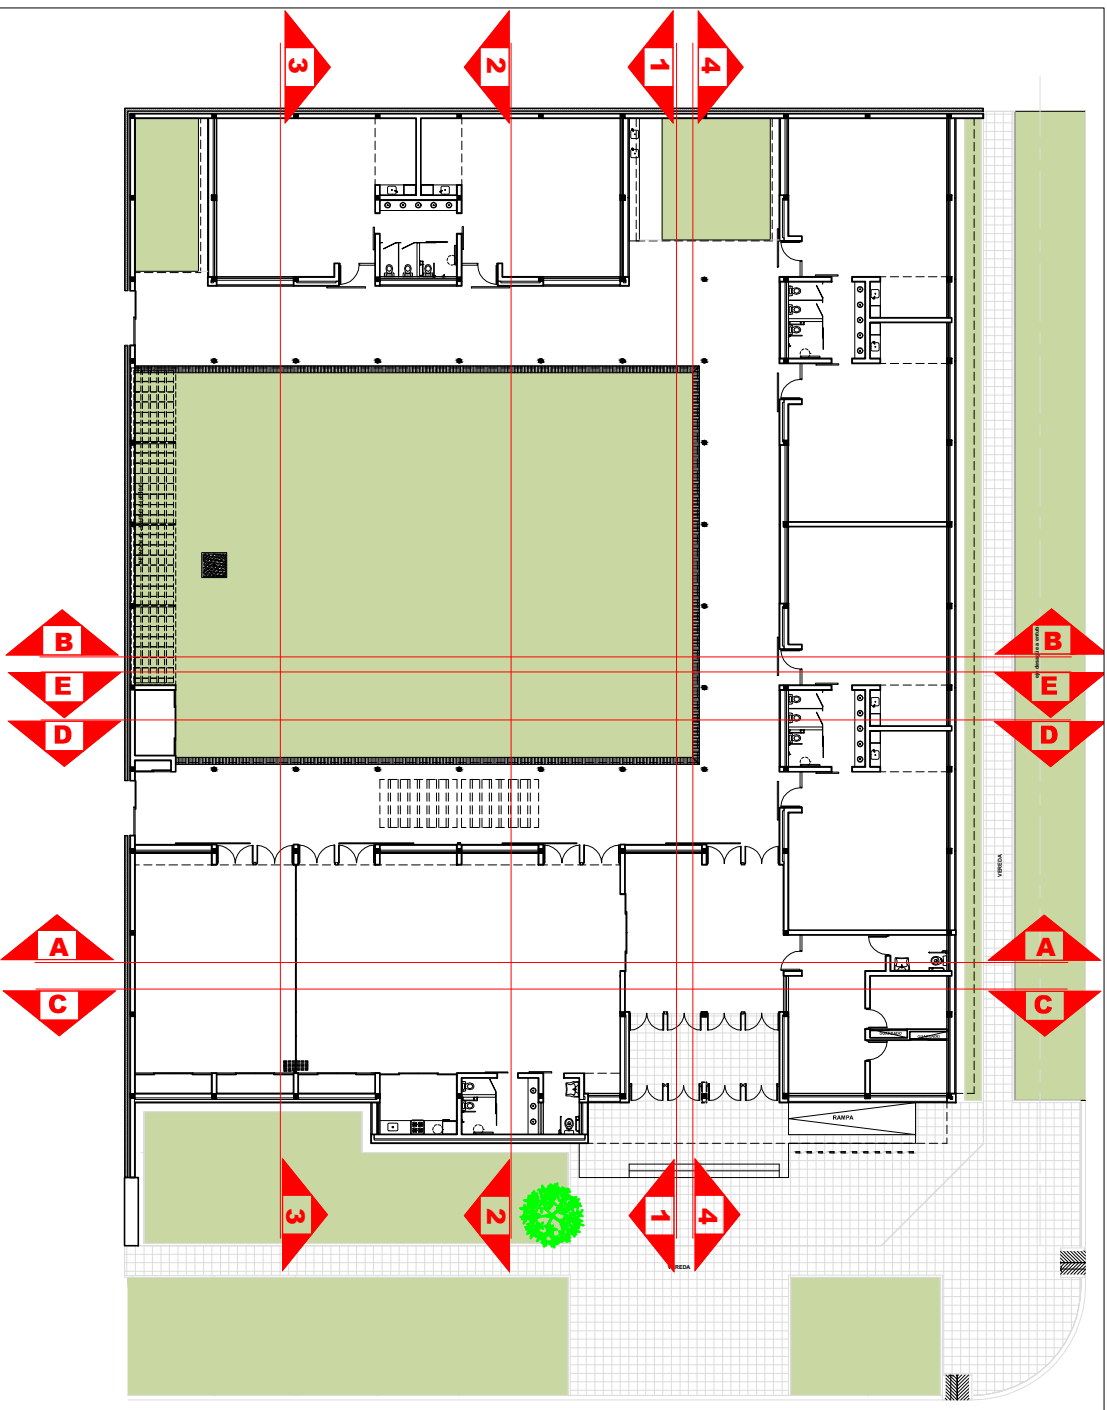

PLAN DE OBRAS

Ministerio de Educación y Deportes de la Nación

Ministerio de Educación de la Provincia de Santa Fe

Financiamiento
Ministerio de Educación y Deportes de la Nación




OBRA JARDIN Nº 94 - PROF. JUAN MANTOVANI
Anexo ESCUELA Nº 608

CUE

CUI

LOCALIZACION Calle: Sarmiento 2208
San Justo - Dpto. San Justo - Sta. Fe.

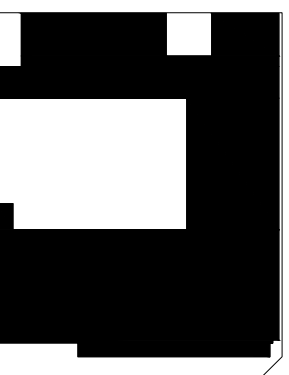

NOMBRE CORTES ESTE - OESTE

PLANO Nº 06

PROYECTISTAS Direccion General de Programas y Proyectos de Arquitectura.

RESPONSABLE Jorge Micheli

ARCHIVO

ESCALA 1:100

FECHA

FIRMA

MODIFICACIONES
FECHA OBSERVACIONES

FECHA OBSERVACIONES

FECHA OBSERVACIONES

EL NIVEL ± 0.00 DEL EDIFICIO A CONSTRUIR
DEBERA COINCIDIR CON EL NIVEL INTERIOR
EXISTENTE DE LAS AULAS DE LA ESCUELA Nº 608

NOTA:
Todas las medidas se verificarán en obra.
En el caso de las cotas de nivel, las alturas indicadas son teóricas y referidas al edificio existente; por lo tanto, las cotas de nivel definitivas se consensuarán con la Inspección de Obra y surgirán de verificar los niveles existentes de veredas, a fin de garantizar el perfecto escurrimiento de las aguas.

REFACCIONES:
Toda construcción existente afectada por la realización de tareas derivadas del presente proyecto, deberá repararse totalmente y llevarse a su estado original sin excepción, corriendo a cargo de la contratista los costos de dichos trabajos.

REFERENCIAS CONSTRUCTIVAS
A. PISO MOSAICO GRANITICO - ZOCALO GRANITICO 10X30
B. PISO CEMENTO ALISADO
C. PISO MOSAICO GRANITICO GRANALLADO 40X40
D. PISO CIESPED SIPLIEGO
E. PISO EXISTENTE
F. CIELORRASO PANEL CUBIERTA
G. CIELORRASO H° VISTO
H. CIELORRASO PLACAS DE YESO INDEPENDIENTE
I. CIELORRASO EXISTENTE

TIPO PISO: ± 0.00 NIVEL DE PISO
X X TIPO CIELORRASO