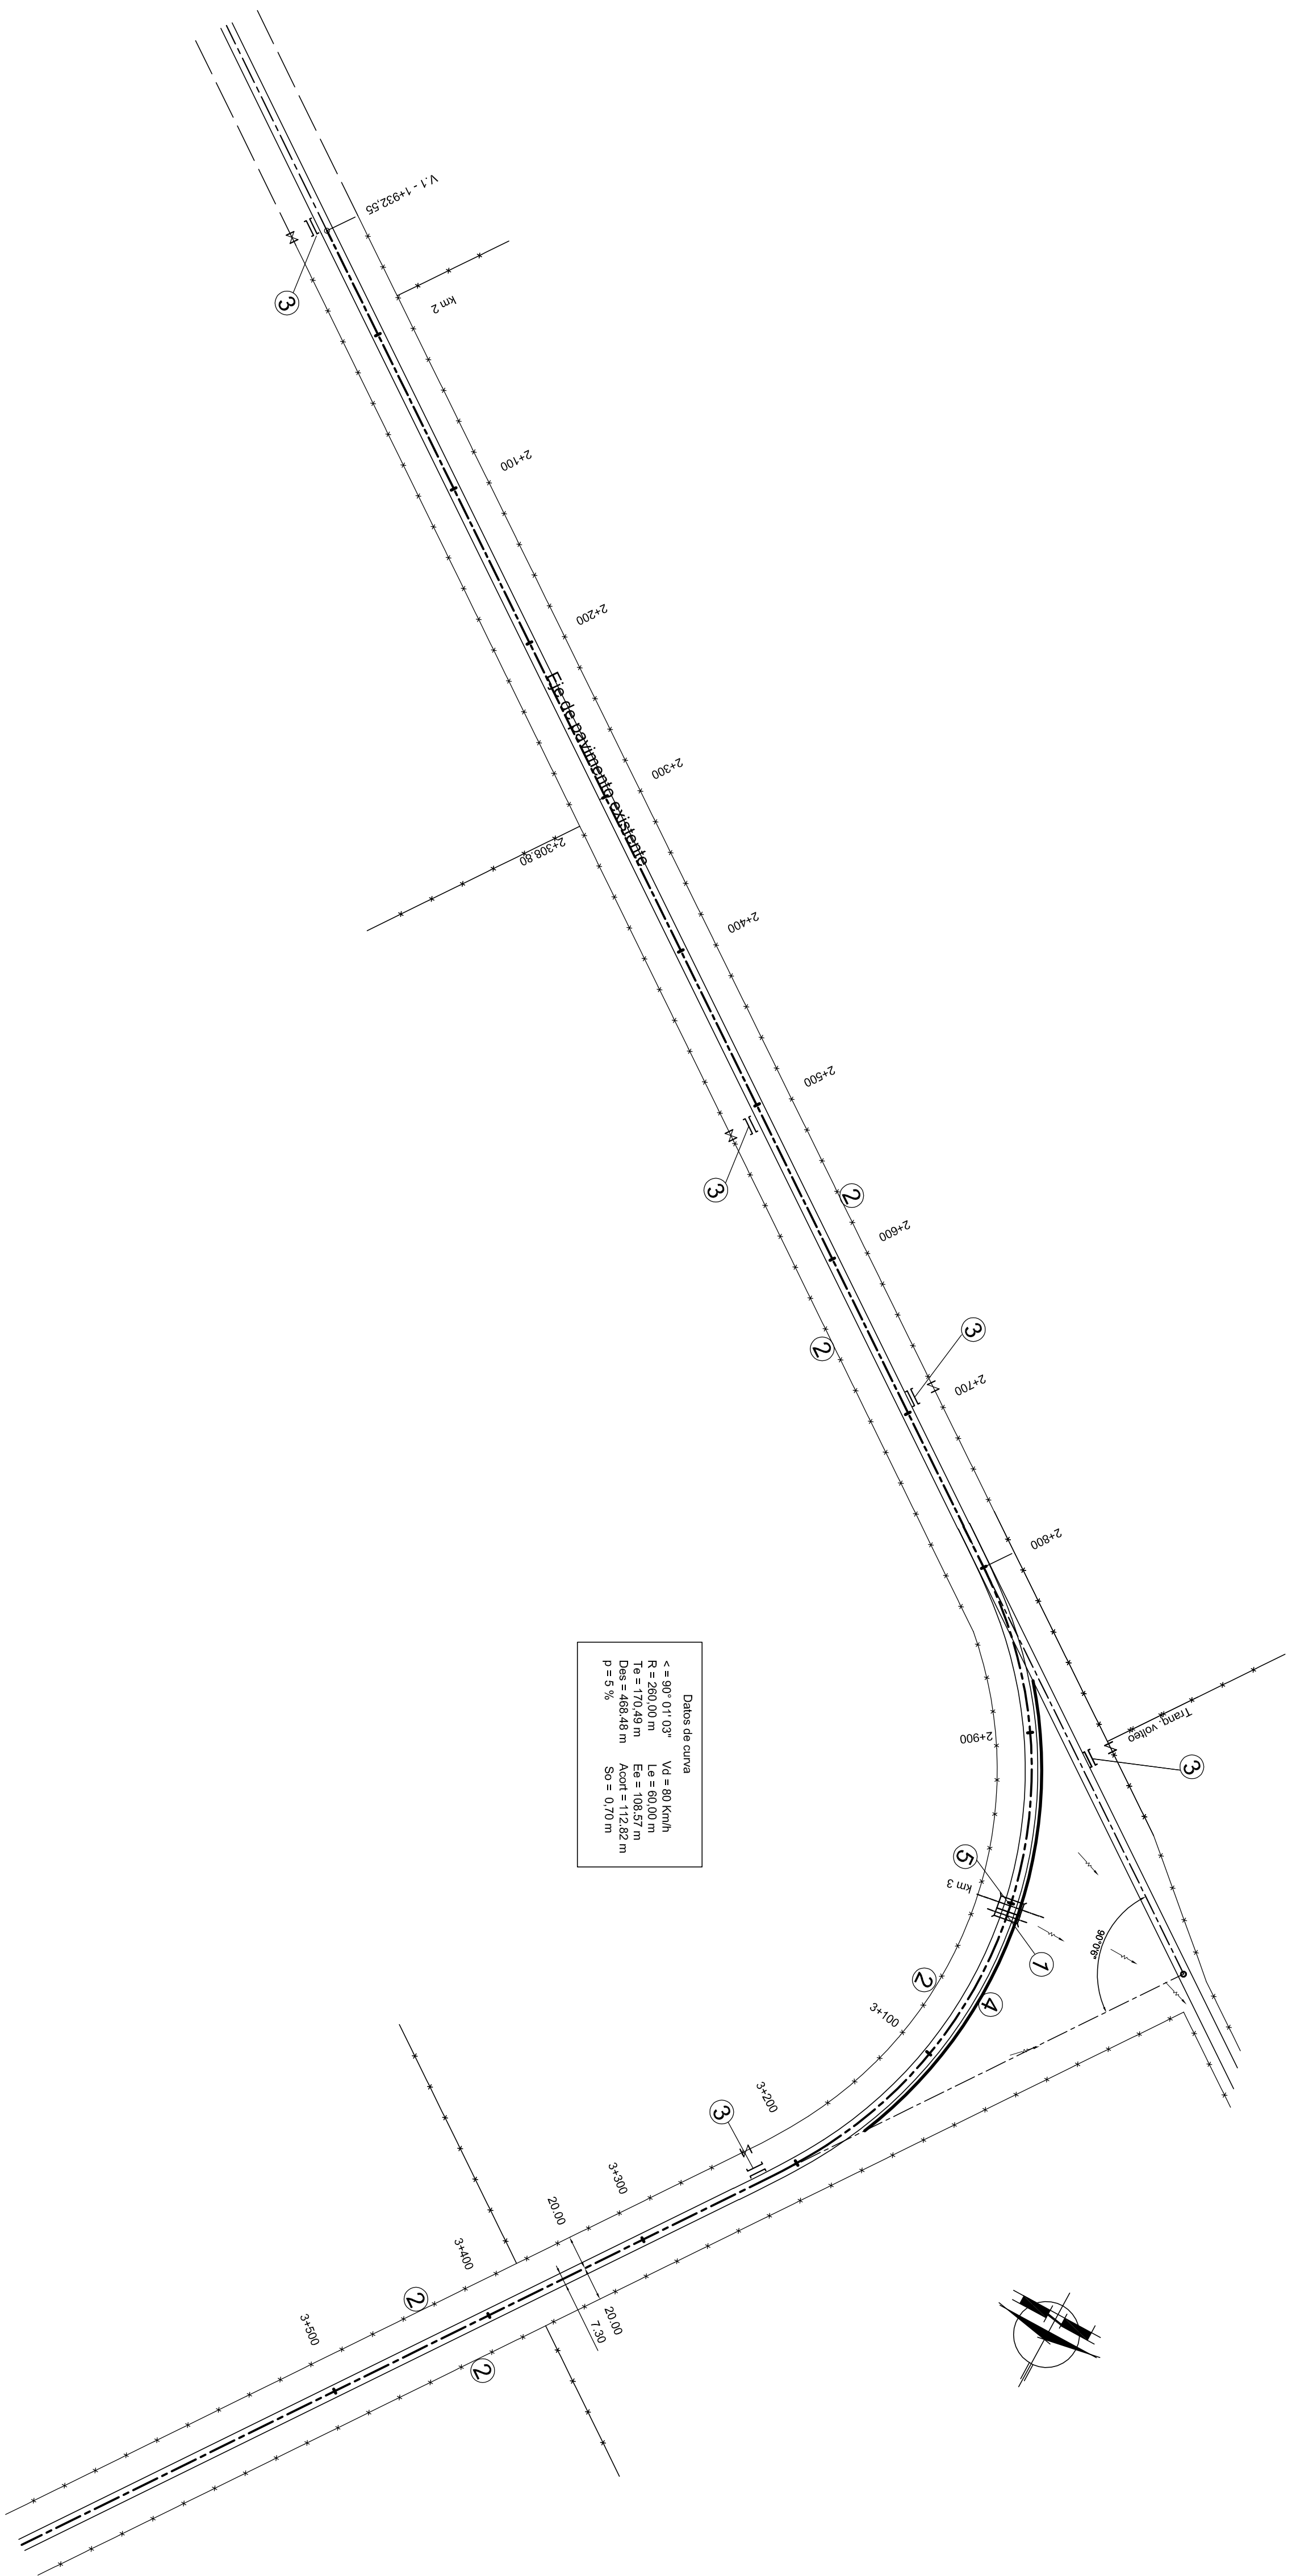


PROVINCIA DE SANTA FE		PLANAL TIME TRÍA Km ② Km ④ +100	
DIRECCION PROVINCIAL DE VIALIDAD		SIGNIFICADO DE LOS NUMEROS	
DIRECCION GENERAL DE PROYECTOS		1 ALC. HVA. CONSTRUIDA TIPO A1 A CONSERVAR DEMOLIENDO LAS ALAS DEL LADO SUR.	
OBRA: REPARACION DE RUTA PROVINCIAL Nº 25		2 ALABRADO CONSTRUIDO SEGUN PLANOS TIPO 2284 Y 2284-1.	
TRAMO : RUTA NACIONAL A012- AUTOPISTA AP01		3 ALICANTALLA EXISTENTE A CONSERVAR.	
FECHA: NOVIEMBRE DE 2013		4 BARRIDA METALICA DE DEFENSA EXISTENTE A DESMONTAR Y REEMPLAZAR.	
DIRECTOR GRAL. ING. CIVIL O. CONTURSI		5 ALC. DE HVA. A CONSTRUIR TIPO 7A2 SEPLANOS TIPO 2865A IBSA Y 2865 B IBA JUNTO ALC. TIPO A1 EXISTENTE.	
PLANO Nº 9866		6	
ESCALA:		7	
PROYECTISTA: ING. O. CONTURSI		8	
OPERADOR:		9	
DIBUJO:		10	
PROYECTO:		11	
ESTUDIO:		12	
DATOS PROYECTO		PROGRESIVAS	
COTAS DE PUNTOS FIJOS		COTAS DE TERRENO NATURAL	
COTAS DE OBRA BASICA		COTAS DE OBRA BASICA	
COTAS DE DESAGUE		COTAS DE DESAGUE	
COTAS DE PASANTE		COTAS DE PASANTE	
COTAS DE DESAGUE		COTAS DE DESAGUE	
DATOS PROYECTO		DATOS ESTUDIO	