




PLANTA DE ARQUITECTURA Y AMOBLAMIENTO

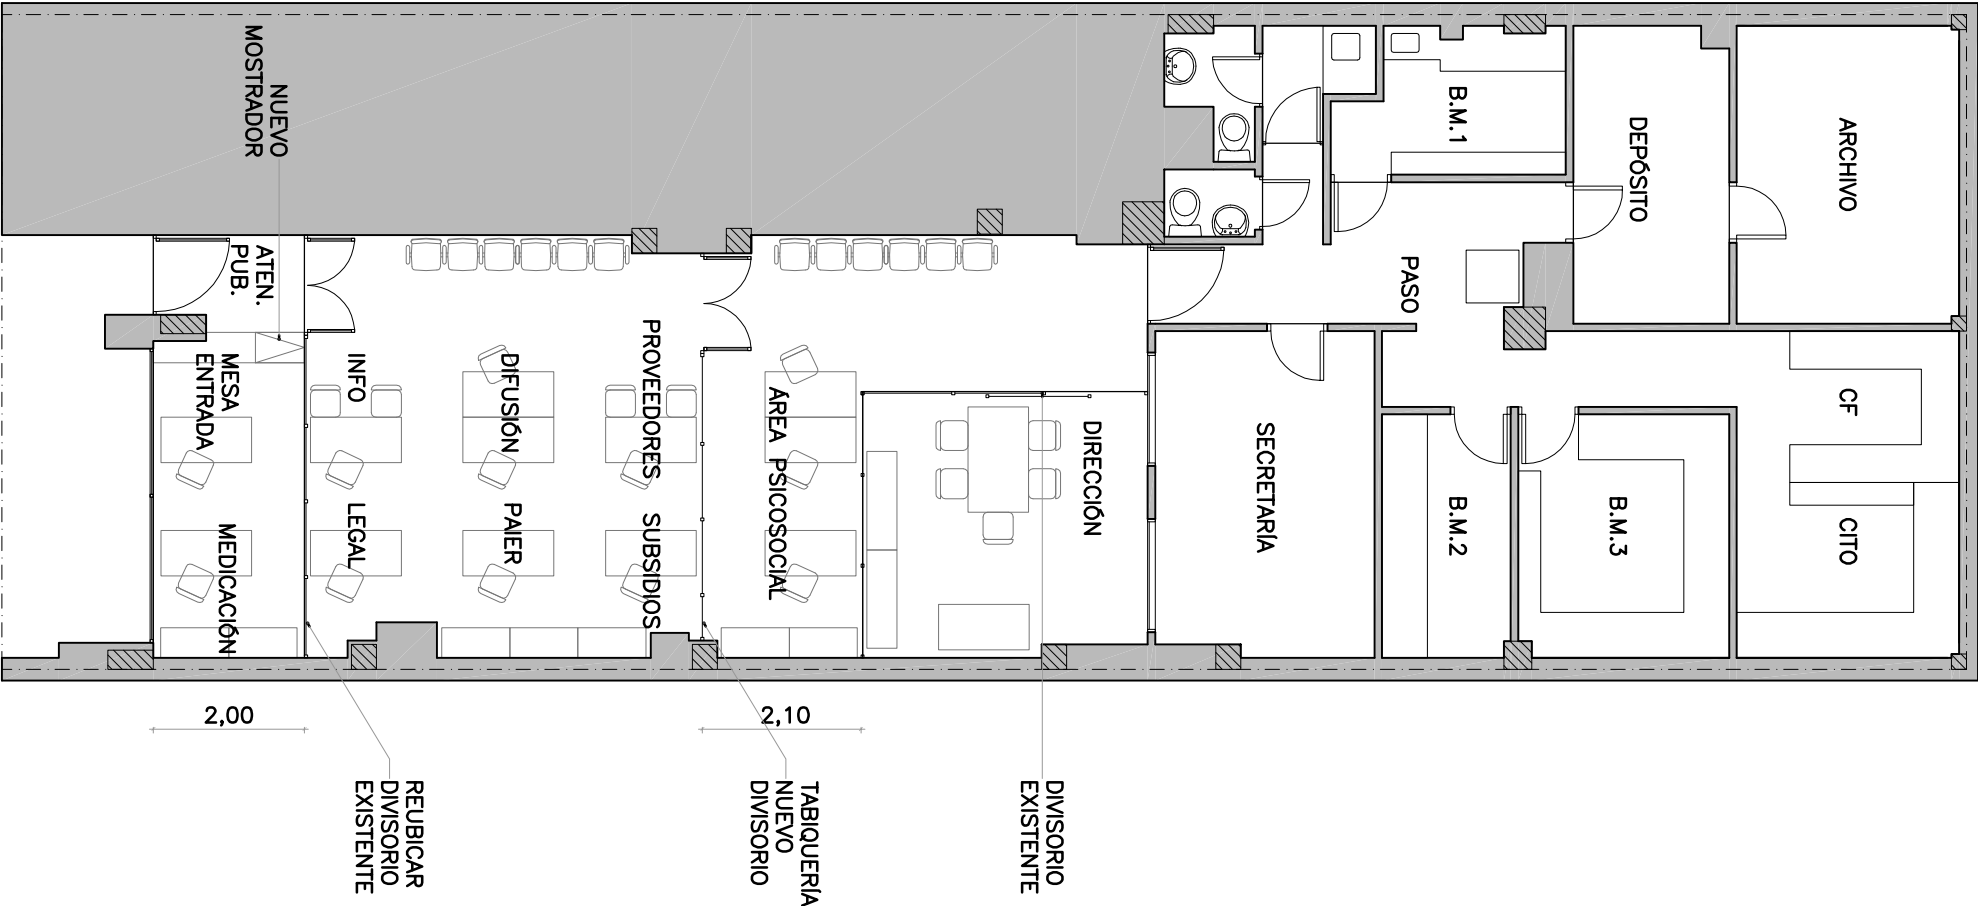

PLANTA DE INSTALACIONES

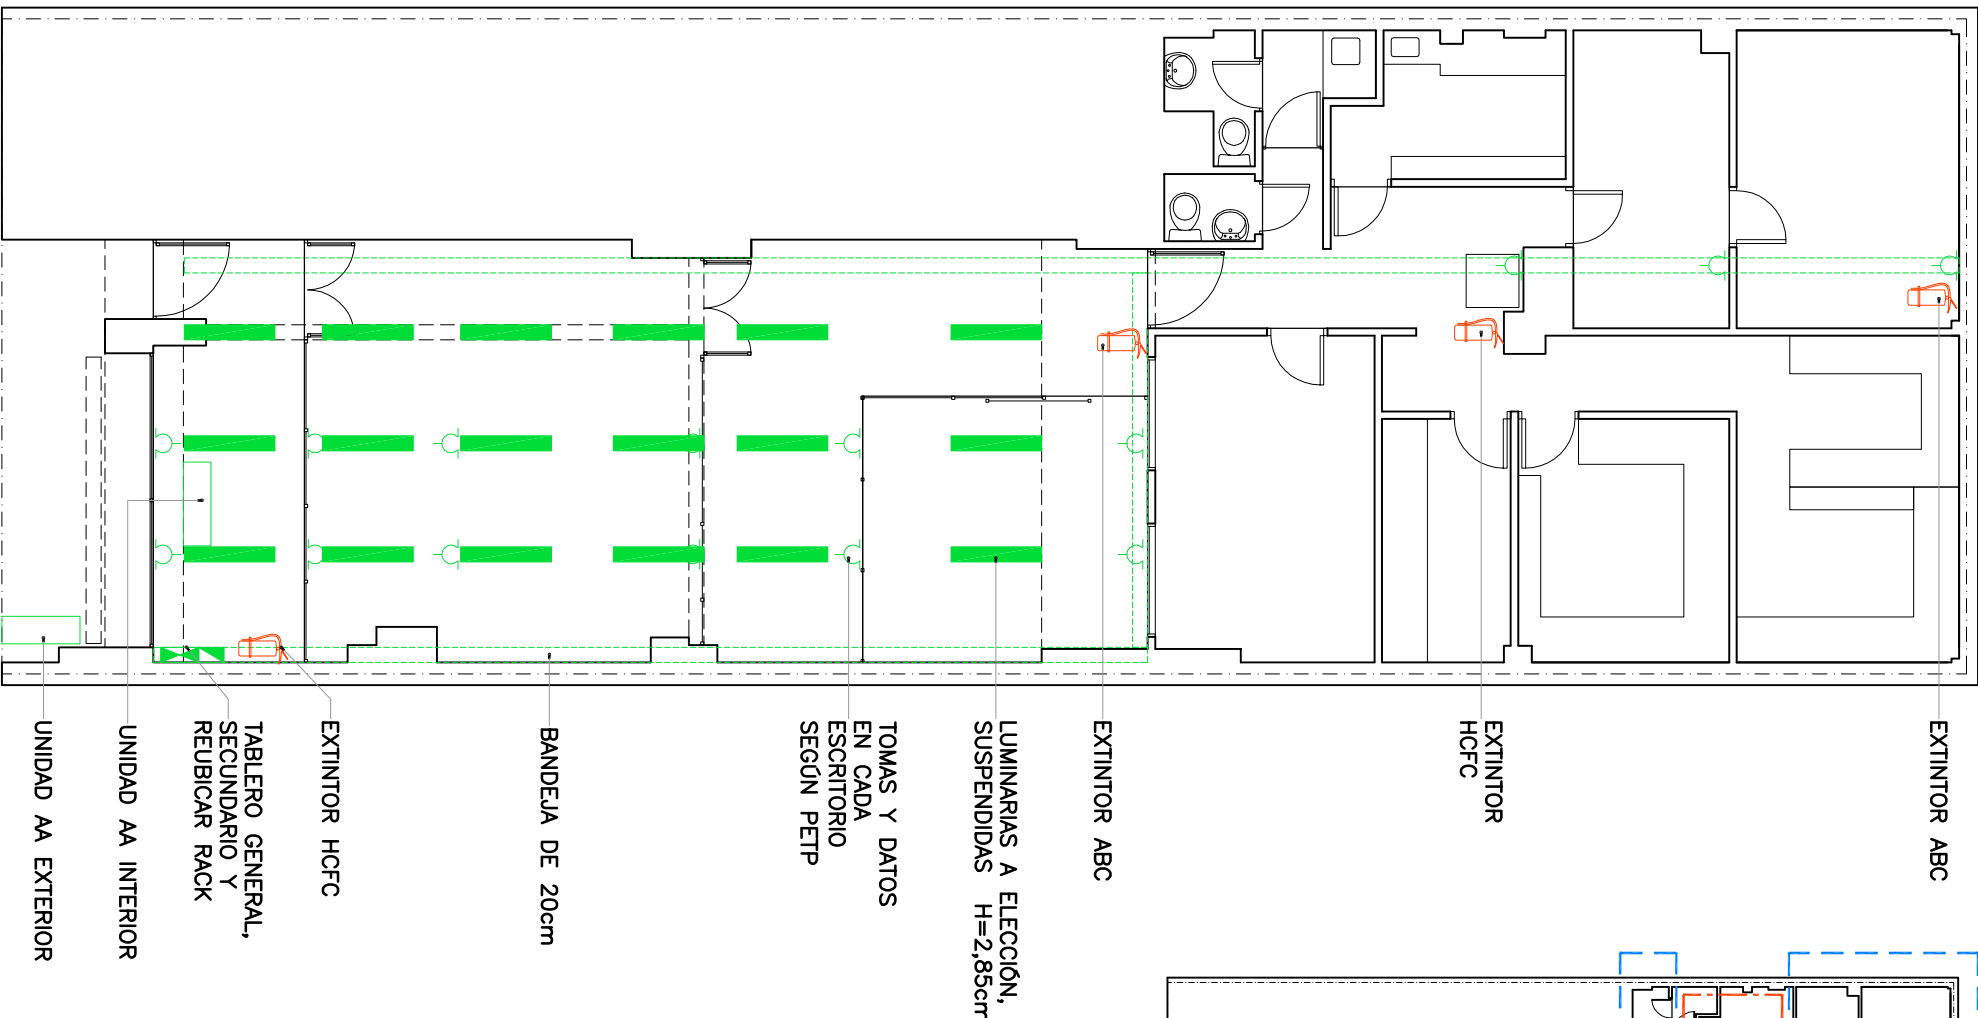

ESQUEMA

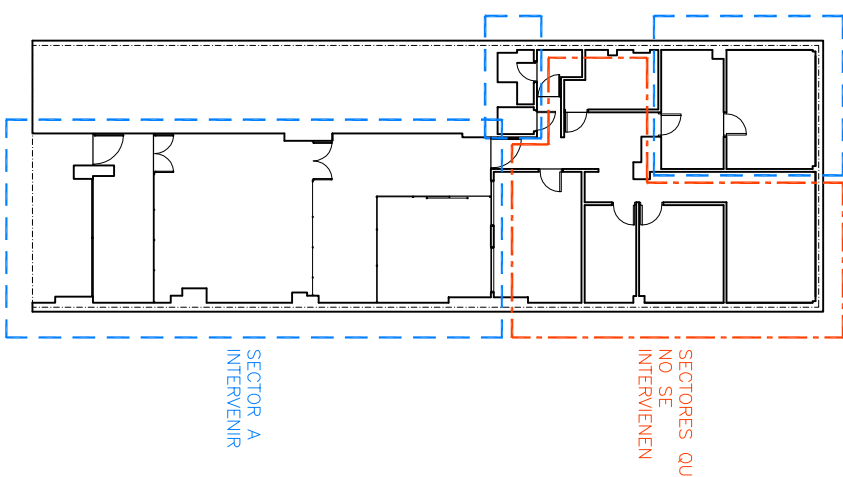

SECRETARIA DE ARQUITECTURA Y OBRAS PÚBLICAS

ARQ. LETICIA BATTAGLIA

DIRECTOR PROVINCIAL DE ARQUITECTURA E INGENIERÍA

ARQ. DAMIÁN ELASKAR

DIRECTOR GENERAL

ARQ. CARLOS BARDUCCO

SUBDIRECTOR DE PROYECTO

ARQ. SILVIA ERB

COORDINADOR DE PROYECTO

ARQ. JOSÉ RABASEDAS

PROYECTISTA


D.I.P.A.I.

OBRA

Laboratorio CUDAI0, Rosario.

DOC. de PROYECTO

UBICACIÓN

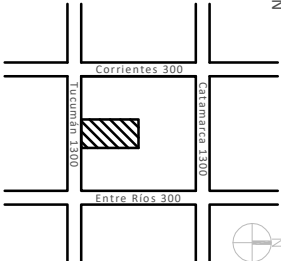

Tucumán 1364, Rosario.

ARCHIVO

Layout 2021-LABORATORIO CUDAI0.dwg

ESPECIALIDAD ARQUITECTURA

PLANO LAYOUT ARQUITECTURA AMOBLAMIENTO ILUMINACION

AUT0R DIPAI

FECHA 17/03/2021 ESCALA 1:100 REVISIÓN 00

DENOMINACIÓN

LAY-01

Todas las medidas se verificarán en obra