
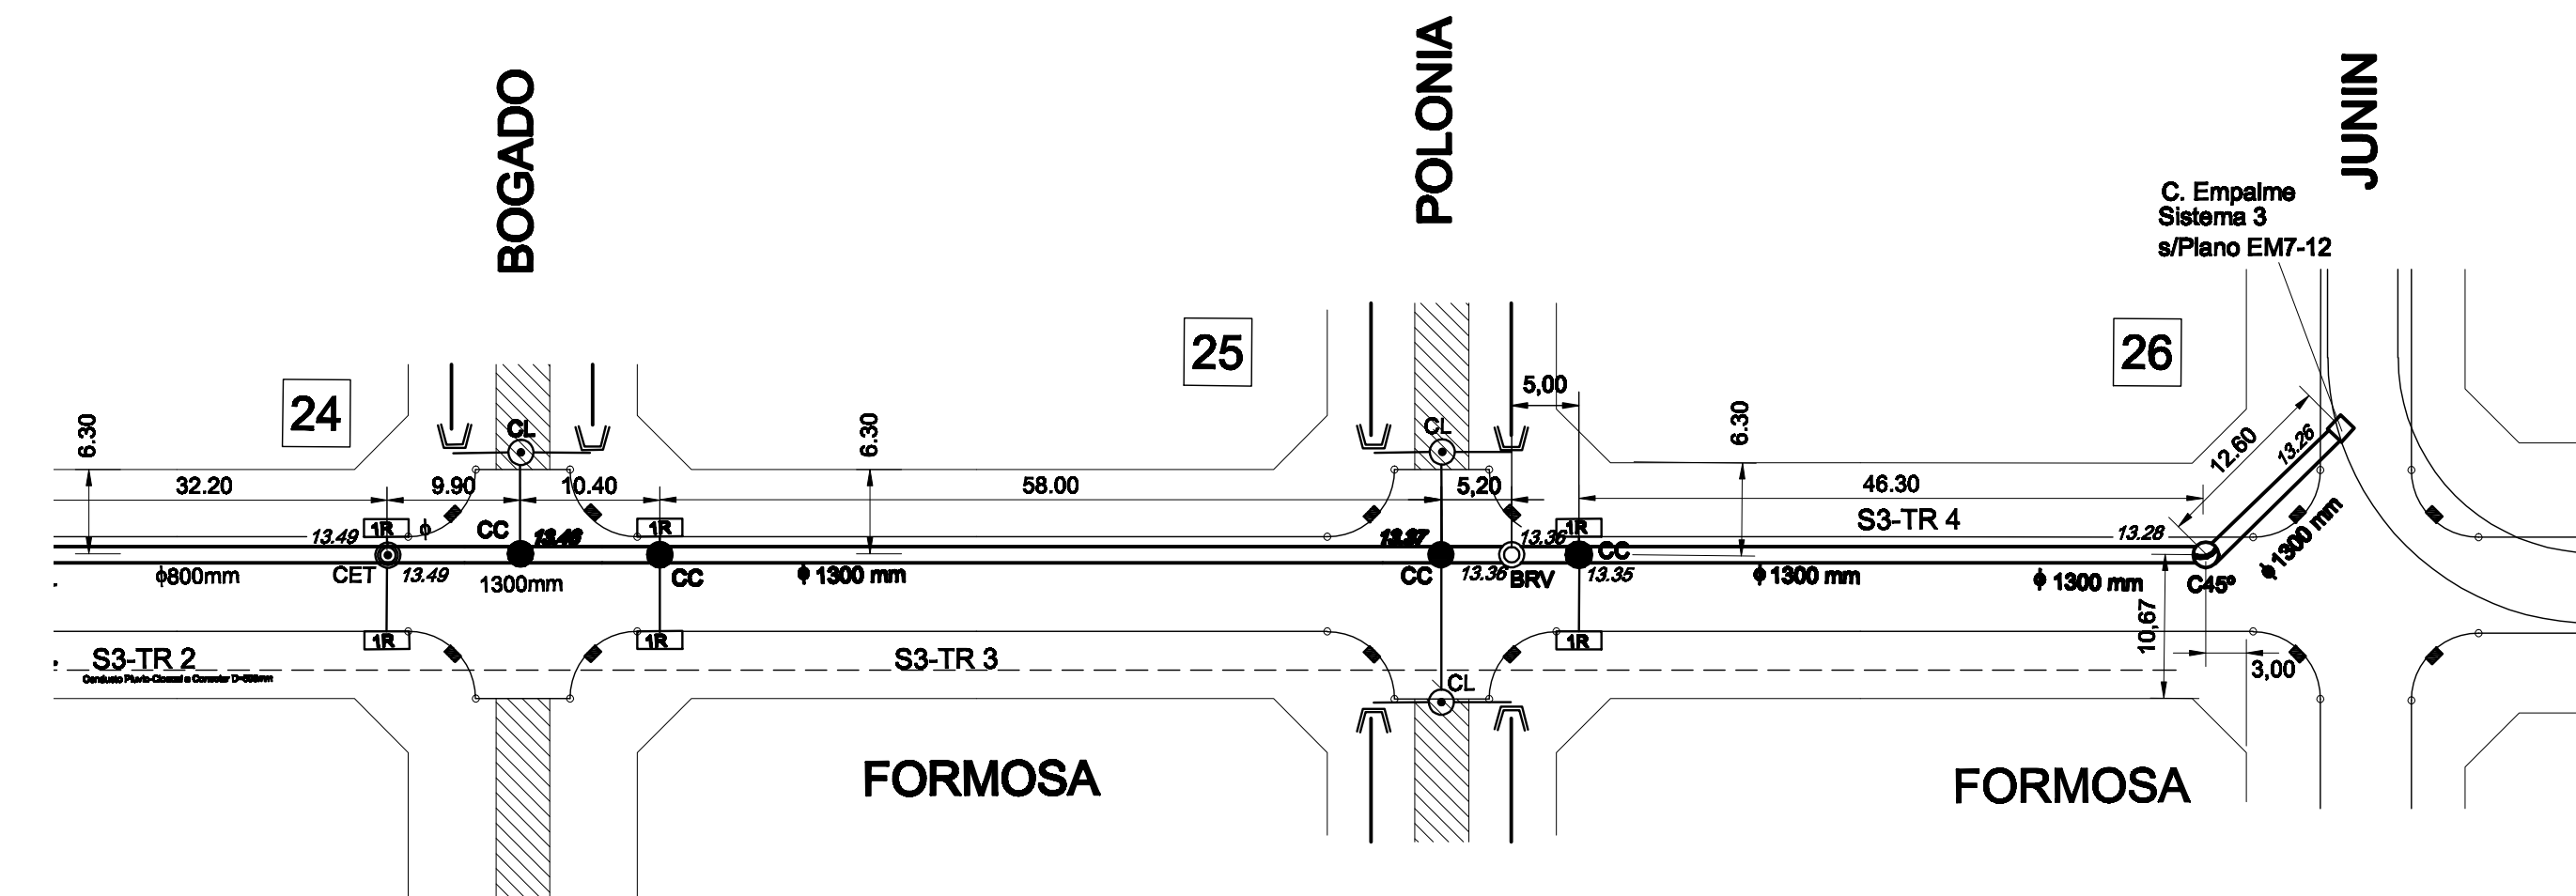


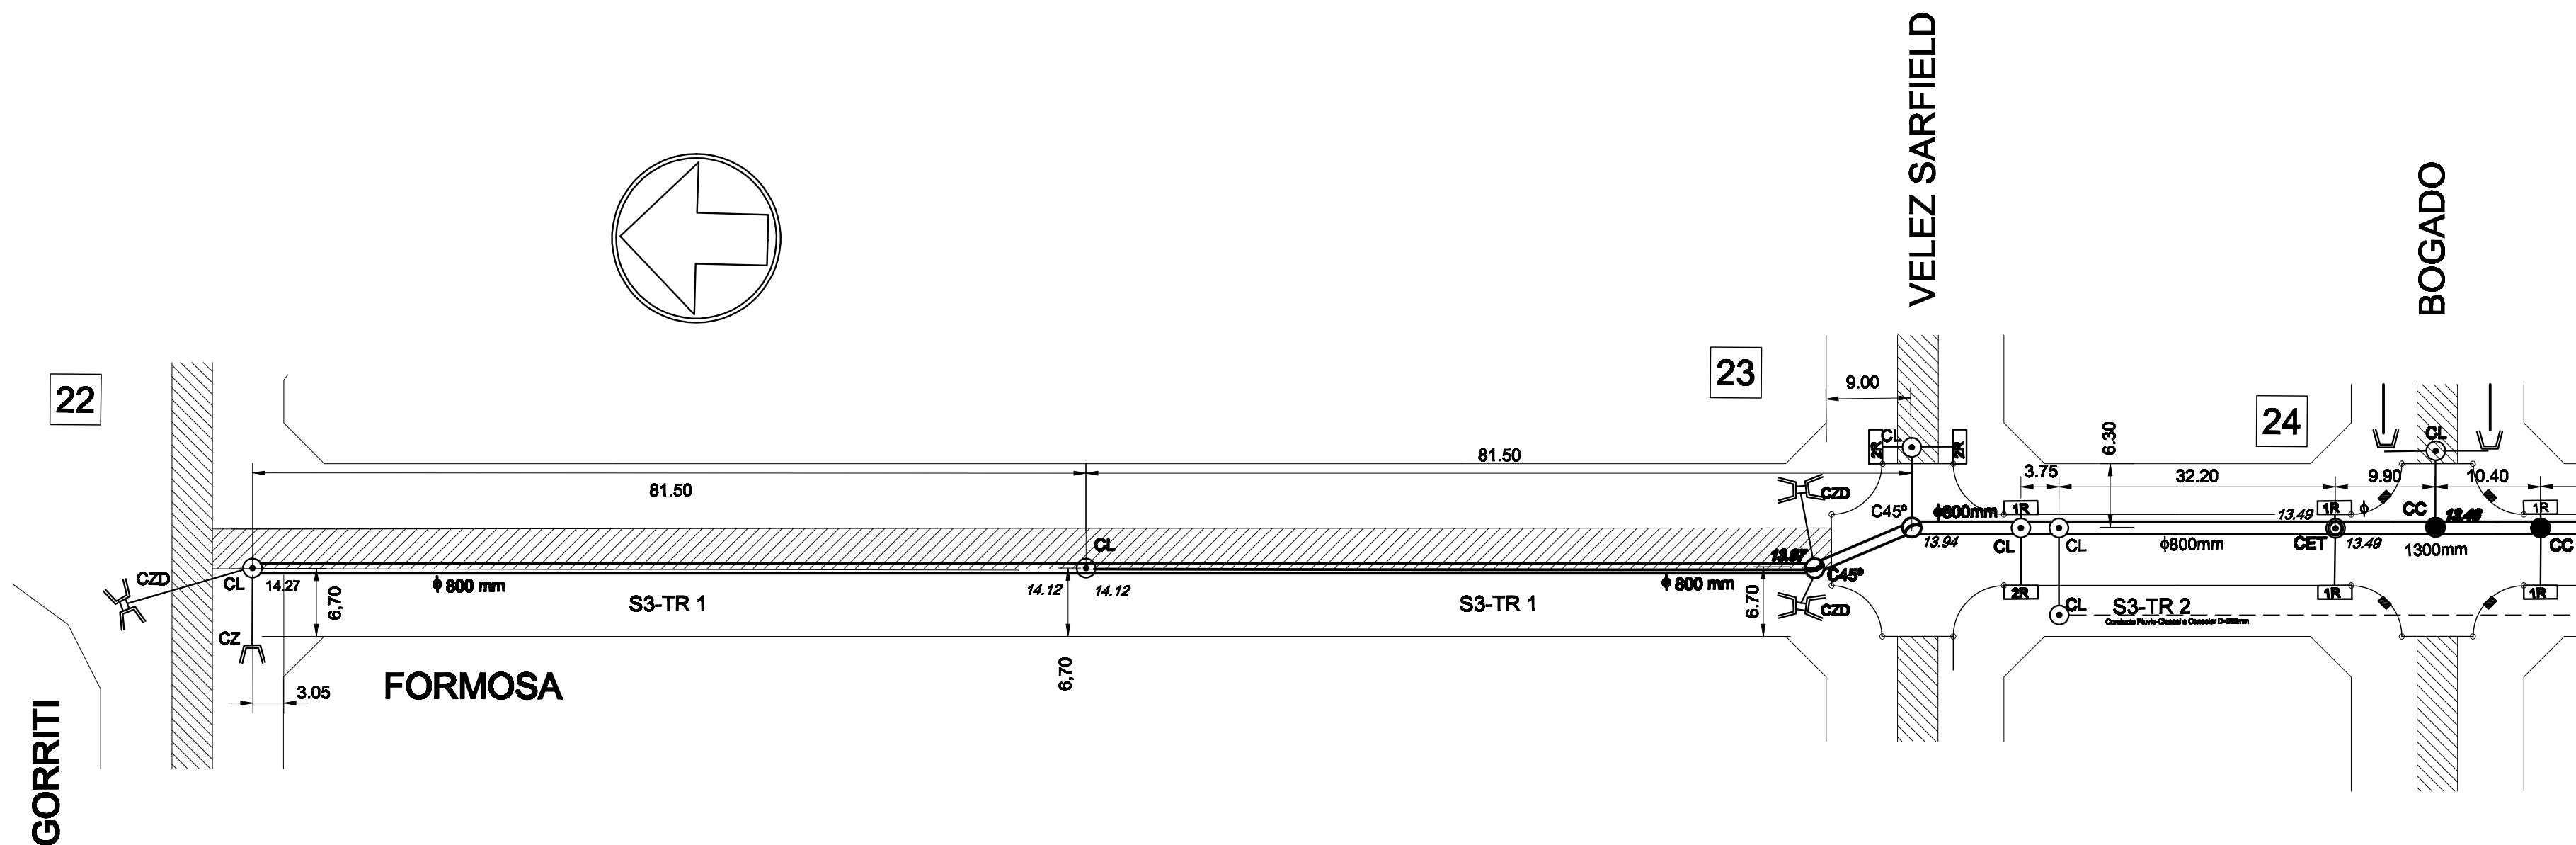

REFERENCIAS	
	Conductor e Conducto
	S2-TR 4 12.08
	2000 mm
	CL
	BRV
	CET
	C45°
	Cámara Ciega
	Cota de Pavimento
	Captación de Zanja
	Sumidero Vertical y Muro de Riego
	Sumidero Existente
	Cota de Curbadura de Sumidero
	Número de Esquina

ANTECEDENTE: Plano EM7-04- Proyecto Remodelación Avda Travesía - Gago Tonin SA

MUNICIPALIDAD DE ROSARIO

SECRETARIA DE OBRAS PUBLICAS

Dr. Gen. de HIDRAULICA Y SANEAMIENTO

DEPIS

OBRA: DESAGÜES B° INDUSTRIAL EMISARIO 7

PLANO: PLANIMETRIA DE DESAGÜES PLUVIALES III CALLE FORMOSA

RELEVAMIENTO:	PROYECTO:	DIBUJO:
DIRECTOR	SUB-DIRECTOR GENERAL	DIRECTOR GENERAL
Ing. C.A. TOGNETTI	Ing. F. CAMBRIA	Ing. A. MANAVELLA

EM7 - 05

REVISION :	FECHA:
	MARZO 2011
ESCALAS:	1:500