


VISTA OESTE

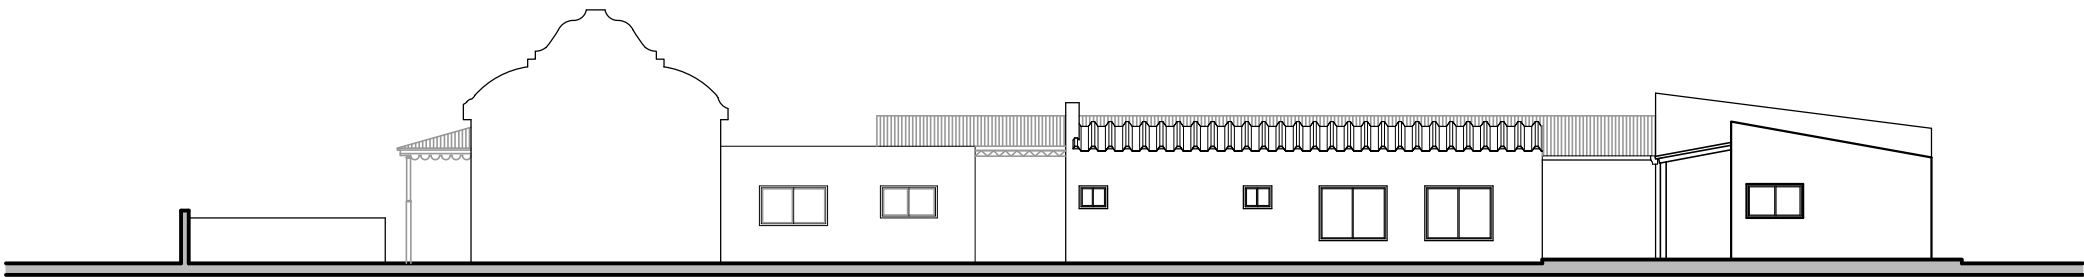

VISTA NORTE




Ministerio de
Educación
de la Provincia de
Santa Fe.

Subsecretaría de
Recursos Físicos y
Logística.

Dirección General de
Programas y
Proyectos de
Arquitectura.

Segundo Proyecto de
Mejoramiento de la
Educación Rural
PROMER II
Convenio de Préstamo
BIRF N° 842-AR

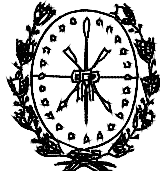


Provincia de Santa Fe
Ministerio de Educación

OBRA
AMPLIACION Y REFACCION EDIFICIO PROPIO

ESCUELA N° 555 DE ENSEÑANZA SECUNDARIA
ORIENTADA
CUE 8204350

LOCALIZACION
ZONA URBANA - LOCALIDAD LAZZARINO

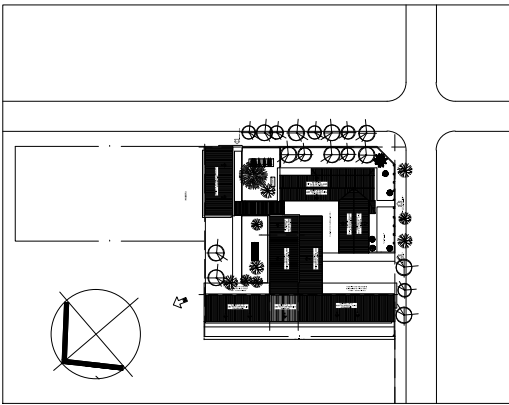

NOMBRE
PLANTA EXISTENTE

PLANO N°
02

DIRECCION GENERAL DE PROGRAMAS Y PROYECTOS DE ARQUITECTURA
DIRECTOR: ARQ. JORGE MICHELINI

JEFE DE PROYECTOS:
ARQ. ALEJANDRO MORRESI

RESPONSABLE PROYECTO EJECUTIVO:
ARQ. JORGELINA BUFFA

ESCALA
1:200

FECHA

FIRMA

OBSERVACIONES