


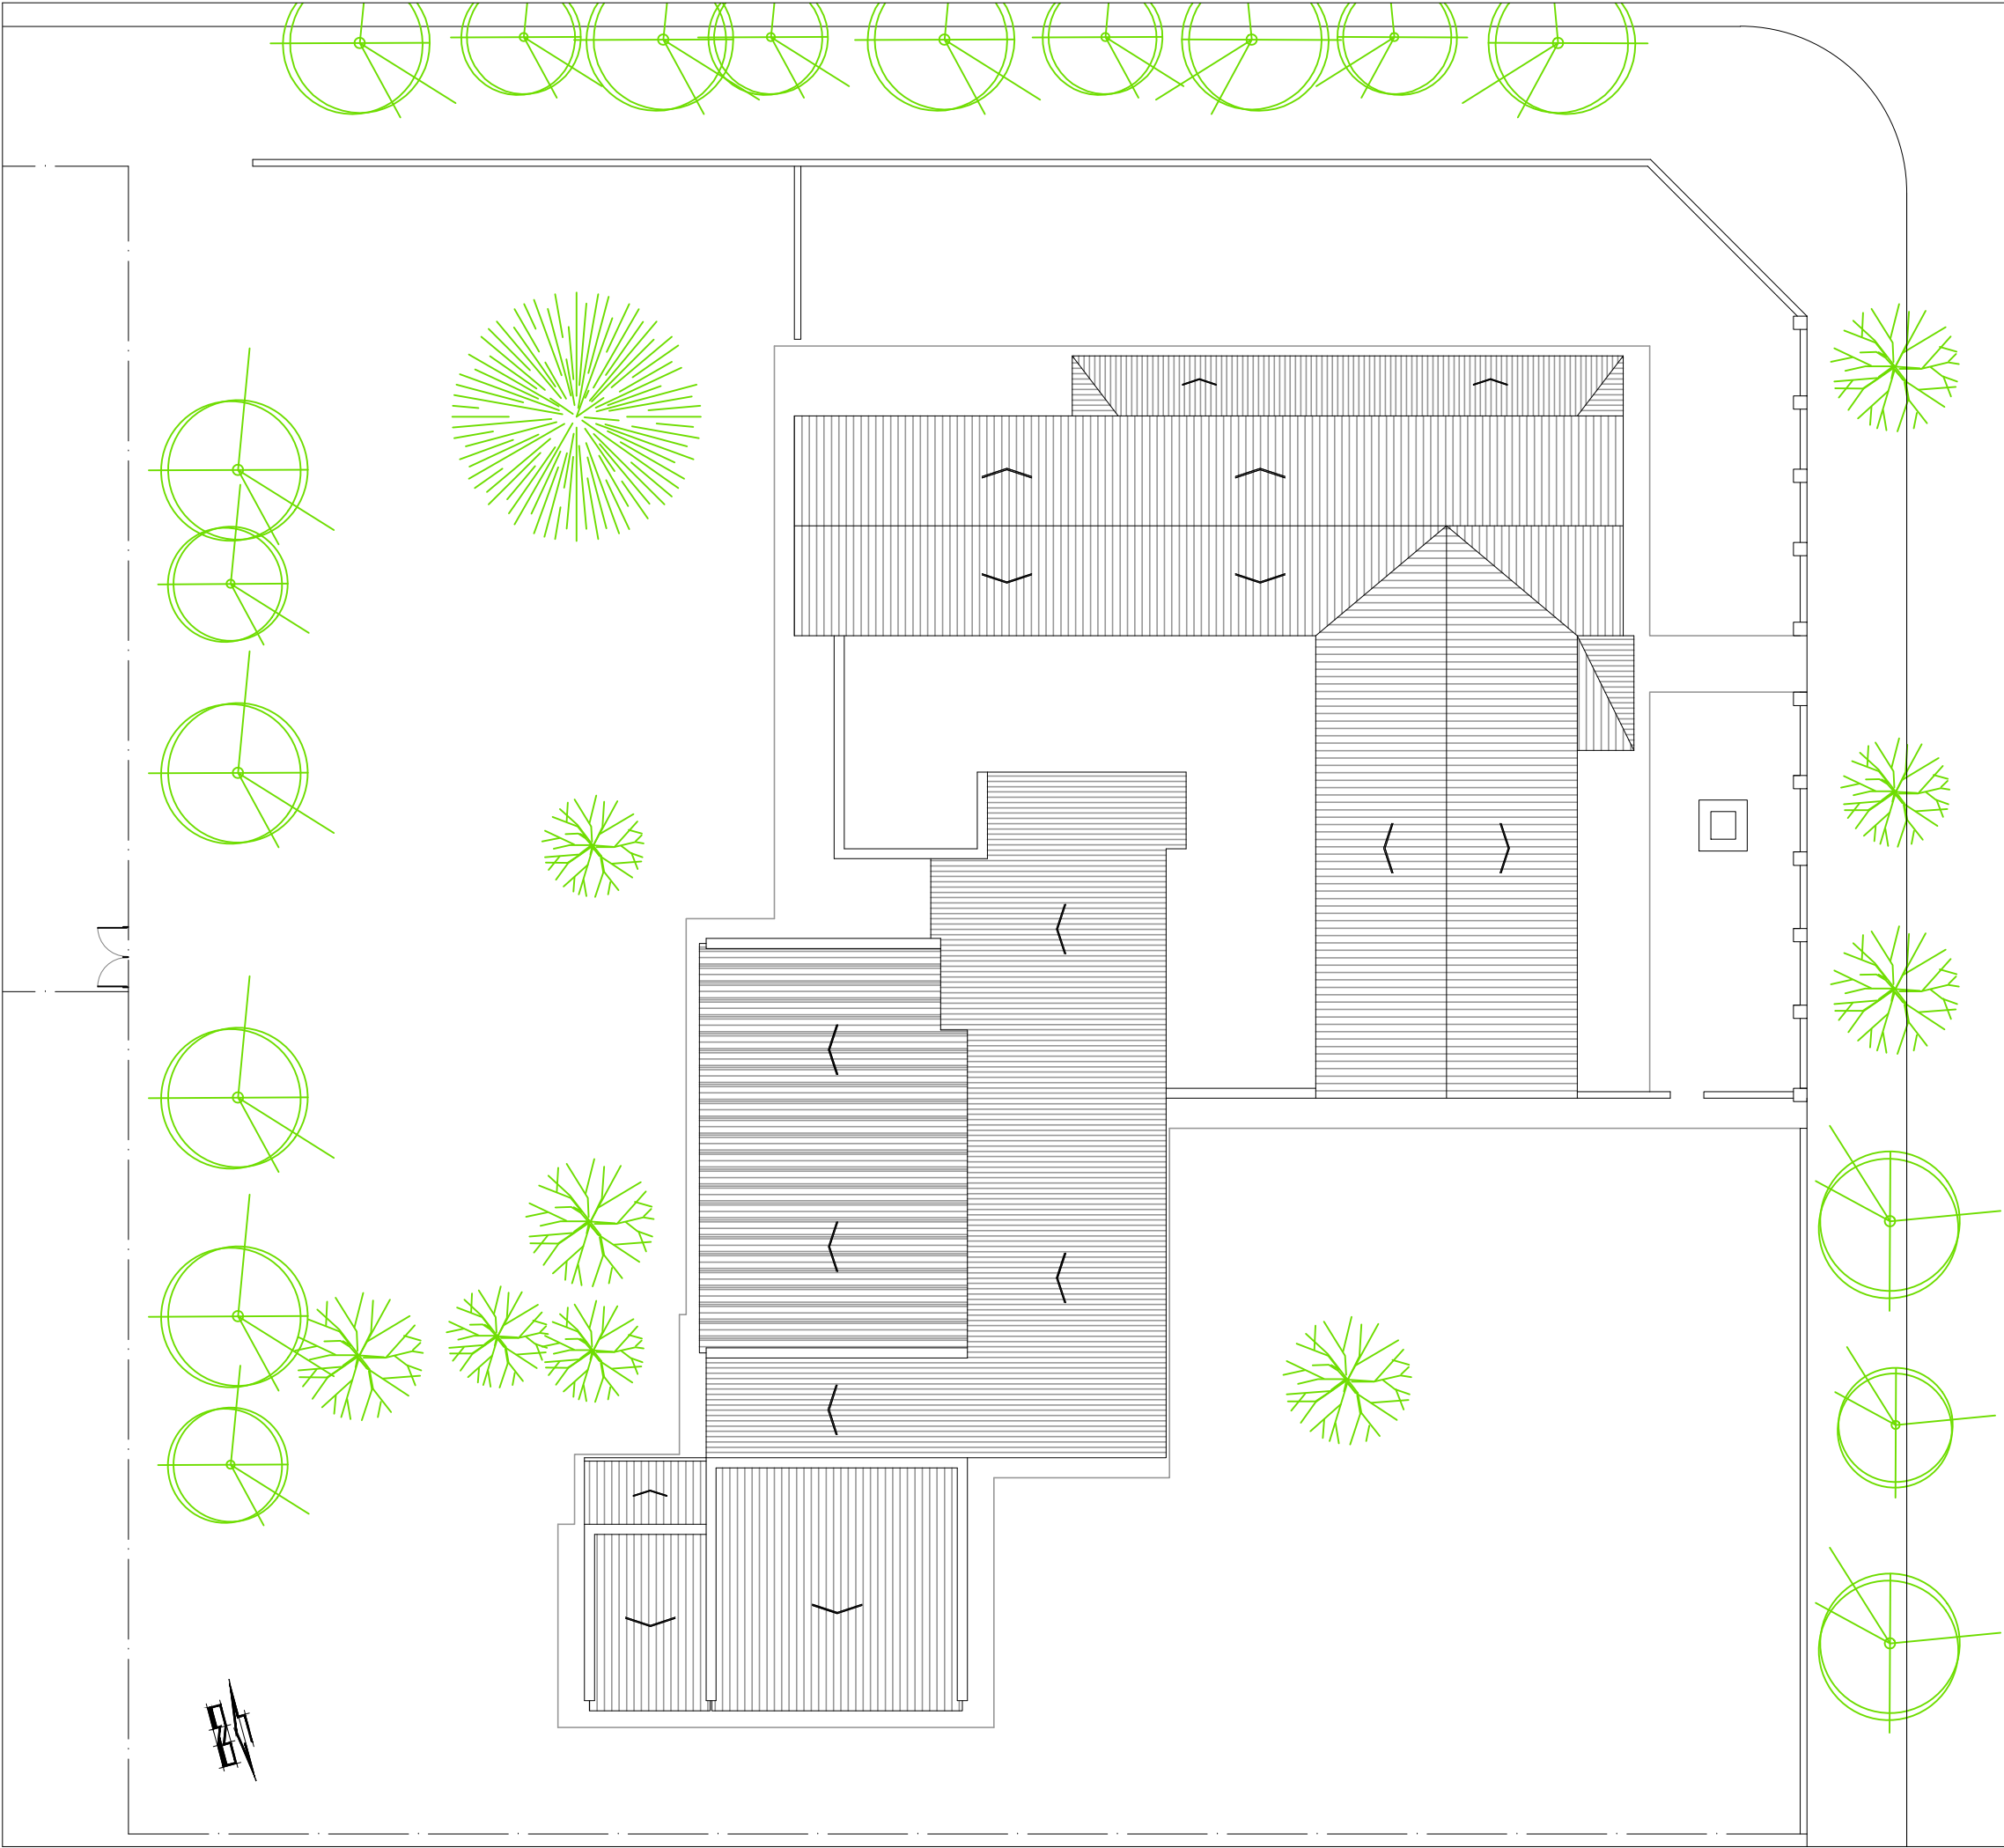

Ministerio de Educación de la Provincia de Santa Fe.

Subsecretaría de Recursos Físicos y Logística.

Dirección General de Programas y Proyectos de Arquitectura.


Segundo Proyecto de Mejoramiento de la Educación Rural PROMER II
Convenio de Préstamo BIRF N° 842-AR



OBRA
AMPLIACION Y REFACCION EDIFICIO PROPIO

ESCUELA N° 555 DE ENSEÑANZA SECUNDARIA ORIENTADA
CUE 8204350

LOCALIZACION
ZONA URBANA - LOCALIDAD LAZZARINO

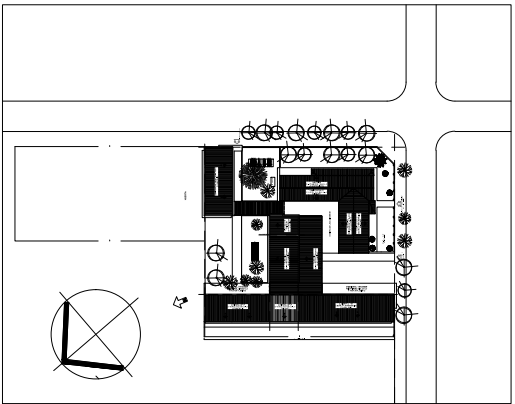

NOMBRE
PLANO DE TECHO EXISTENTE

PLANO N°
03

DIRECCION GENERAL DE PROGRAMAS Y PROYECTOS DE ARQUITECTURA
DIRECTOR: ARQ. JORGE MICHELINI

JEFE DE PROYECTOS:
ARQ. ALEJANDRO MORRESI

RESPONSABLE PROYECTO EJECUTIVO:
ARQ. JORGELINA BUFFA

ESCALA
1:200

FECHA

FIRMA

OBSERVACIONES