

 **EJE DE PUENTE =
EJE DE APLICACIÓN
DE LA RASANTE**



- PLANO SAU. J. PLANALTIMETRÍA DE KM. 0+000 A KM. 3+000
- PLANO TIPO N° B.P.1 Y N° B.P.2 DPV "BARANDA PEATONAL"
- PLANO TIPO N° D.M.1 DPV "DEFENSA METÁLICA CINCADA"
- PLANO TIPO N° D.E.1 DPV "DESAGÜES EXTREMOS POR ESCALERA"
- PLANO TIPO N° L.A.1 DPV "LOGAS DE ACCESO L=5,00m"
- PLANO TIPO N° J.D.1 DPV "JUNTA DE DILATACIÓN"
- PLANO TIPO N° V.P.1 DPV "VEREDA PEATONAL"
- PLANO TIPO N° D.T.1 DPV "DESAGÜES DE TABLERO"
- PLANO TIPO N° C.P.1 DPV "CELDA DE PRECARGA"

MATERIALES:

HORMIGONES:	Tipo de H°	Recubrimiento
HORMIGÓN DE VIGAS SUPERESTRUCTURA	H-30	3 cm
HORMIGÓN DE CABEZALES	H-21; cem. A.R.S.	5 cm
HORMIGÓN DE PILOTOS	H-21; cem. A.R.S.	7,5 cm
HORMIGÓN DE LOSAS Y VIGUETAS	H-21	2 cm y 3 cm
HORMIGÓN DE MUROS	H-21; cem. A.R.S.	3 cm
CARPETA DE RODAMIENTO	H-21	
ACEROS :		Tipo
Para Hormigón Amado		En barras ADN 420
Para Hormigón Pretensado		GRADO 250/270 - BR

P_{SAU}
②

**DIRECCIÓN PROVINCIAL DE VIALIDAD
SANTA FE**

OBRA: PUENTE s/ ARROYO EL SAUCE

Ruta: PROVINCIAL N° 20-S

Tramo: ACEBAL - PAVÓN ARRIBA

Plano N° P_{SAU}

2
**PUENTE SOBRE
ARROYO EL SAUCE**


TITULO

ENCOFRADOS DE PILAS

MARZO
del 2007


MODIFICACIÓN FECHA:

ESTRIBO SECCIÓN TRANSVERSAL
ESCALA 1:50

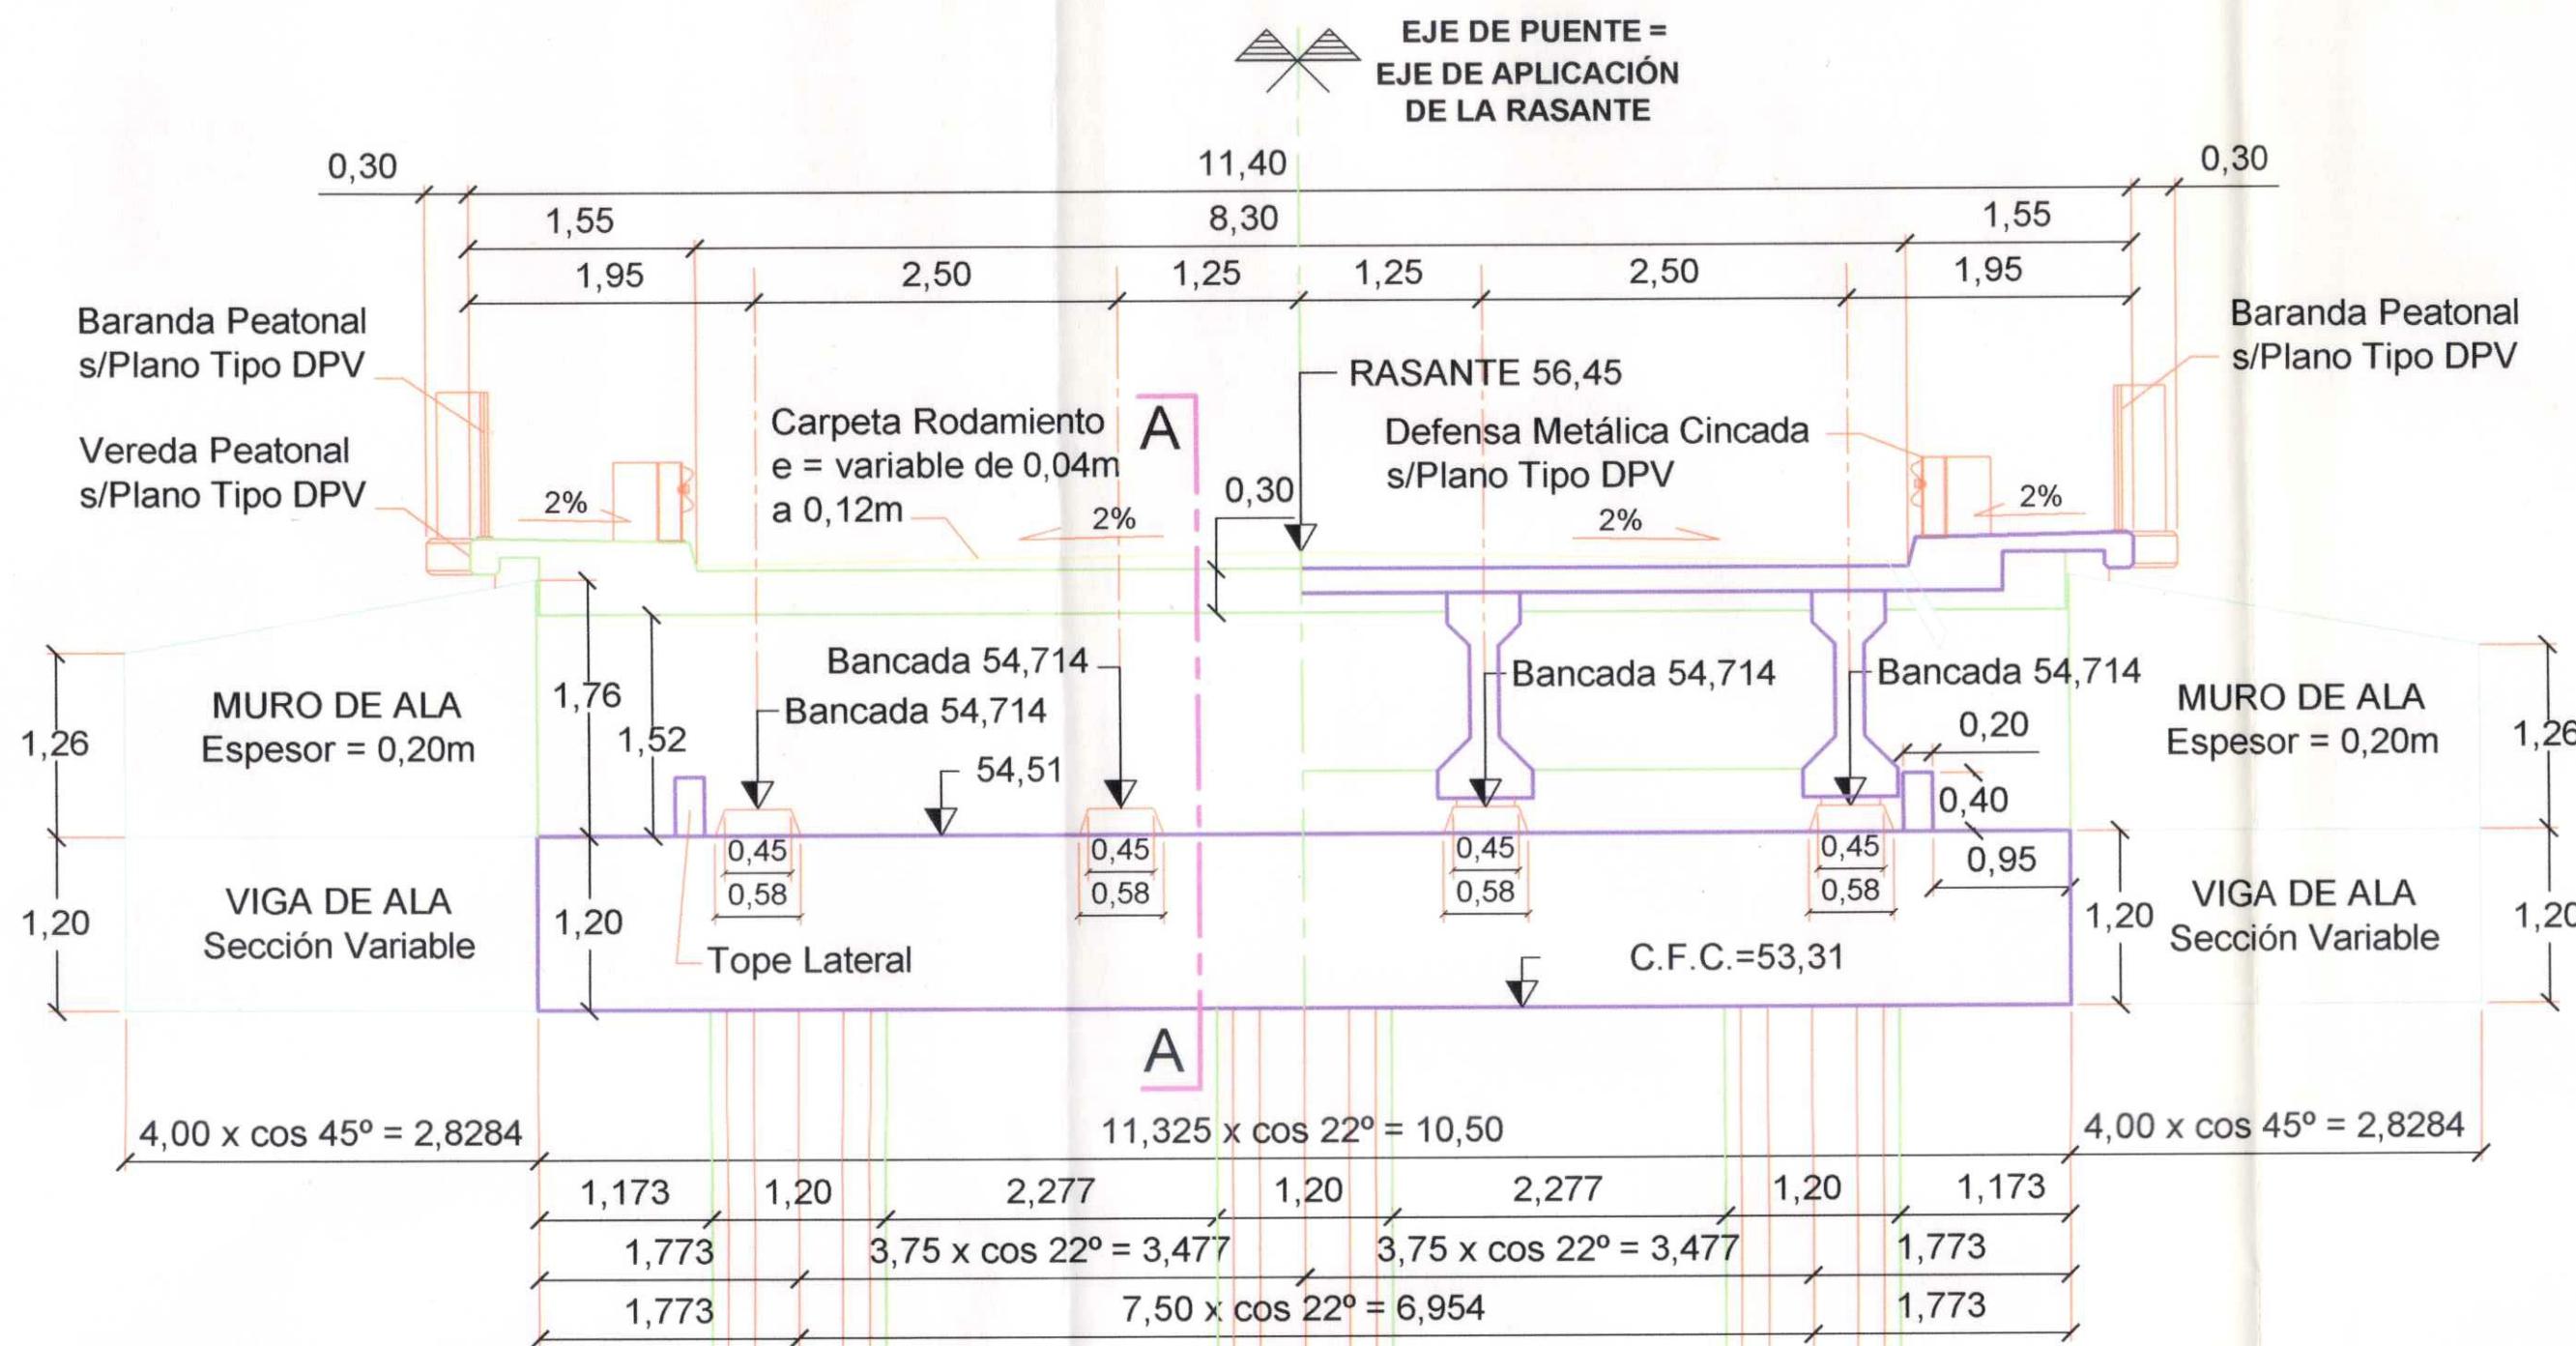


(*) NOTA: ESTRIBOS VISTOS DE FRENTE, ES DECIR, DESDE LAS PILAS HACIA CADA UNA DE LAS CABECERAS

CORTE A-A EN ESTRIBO
ESCALA 1:25

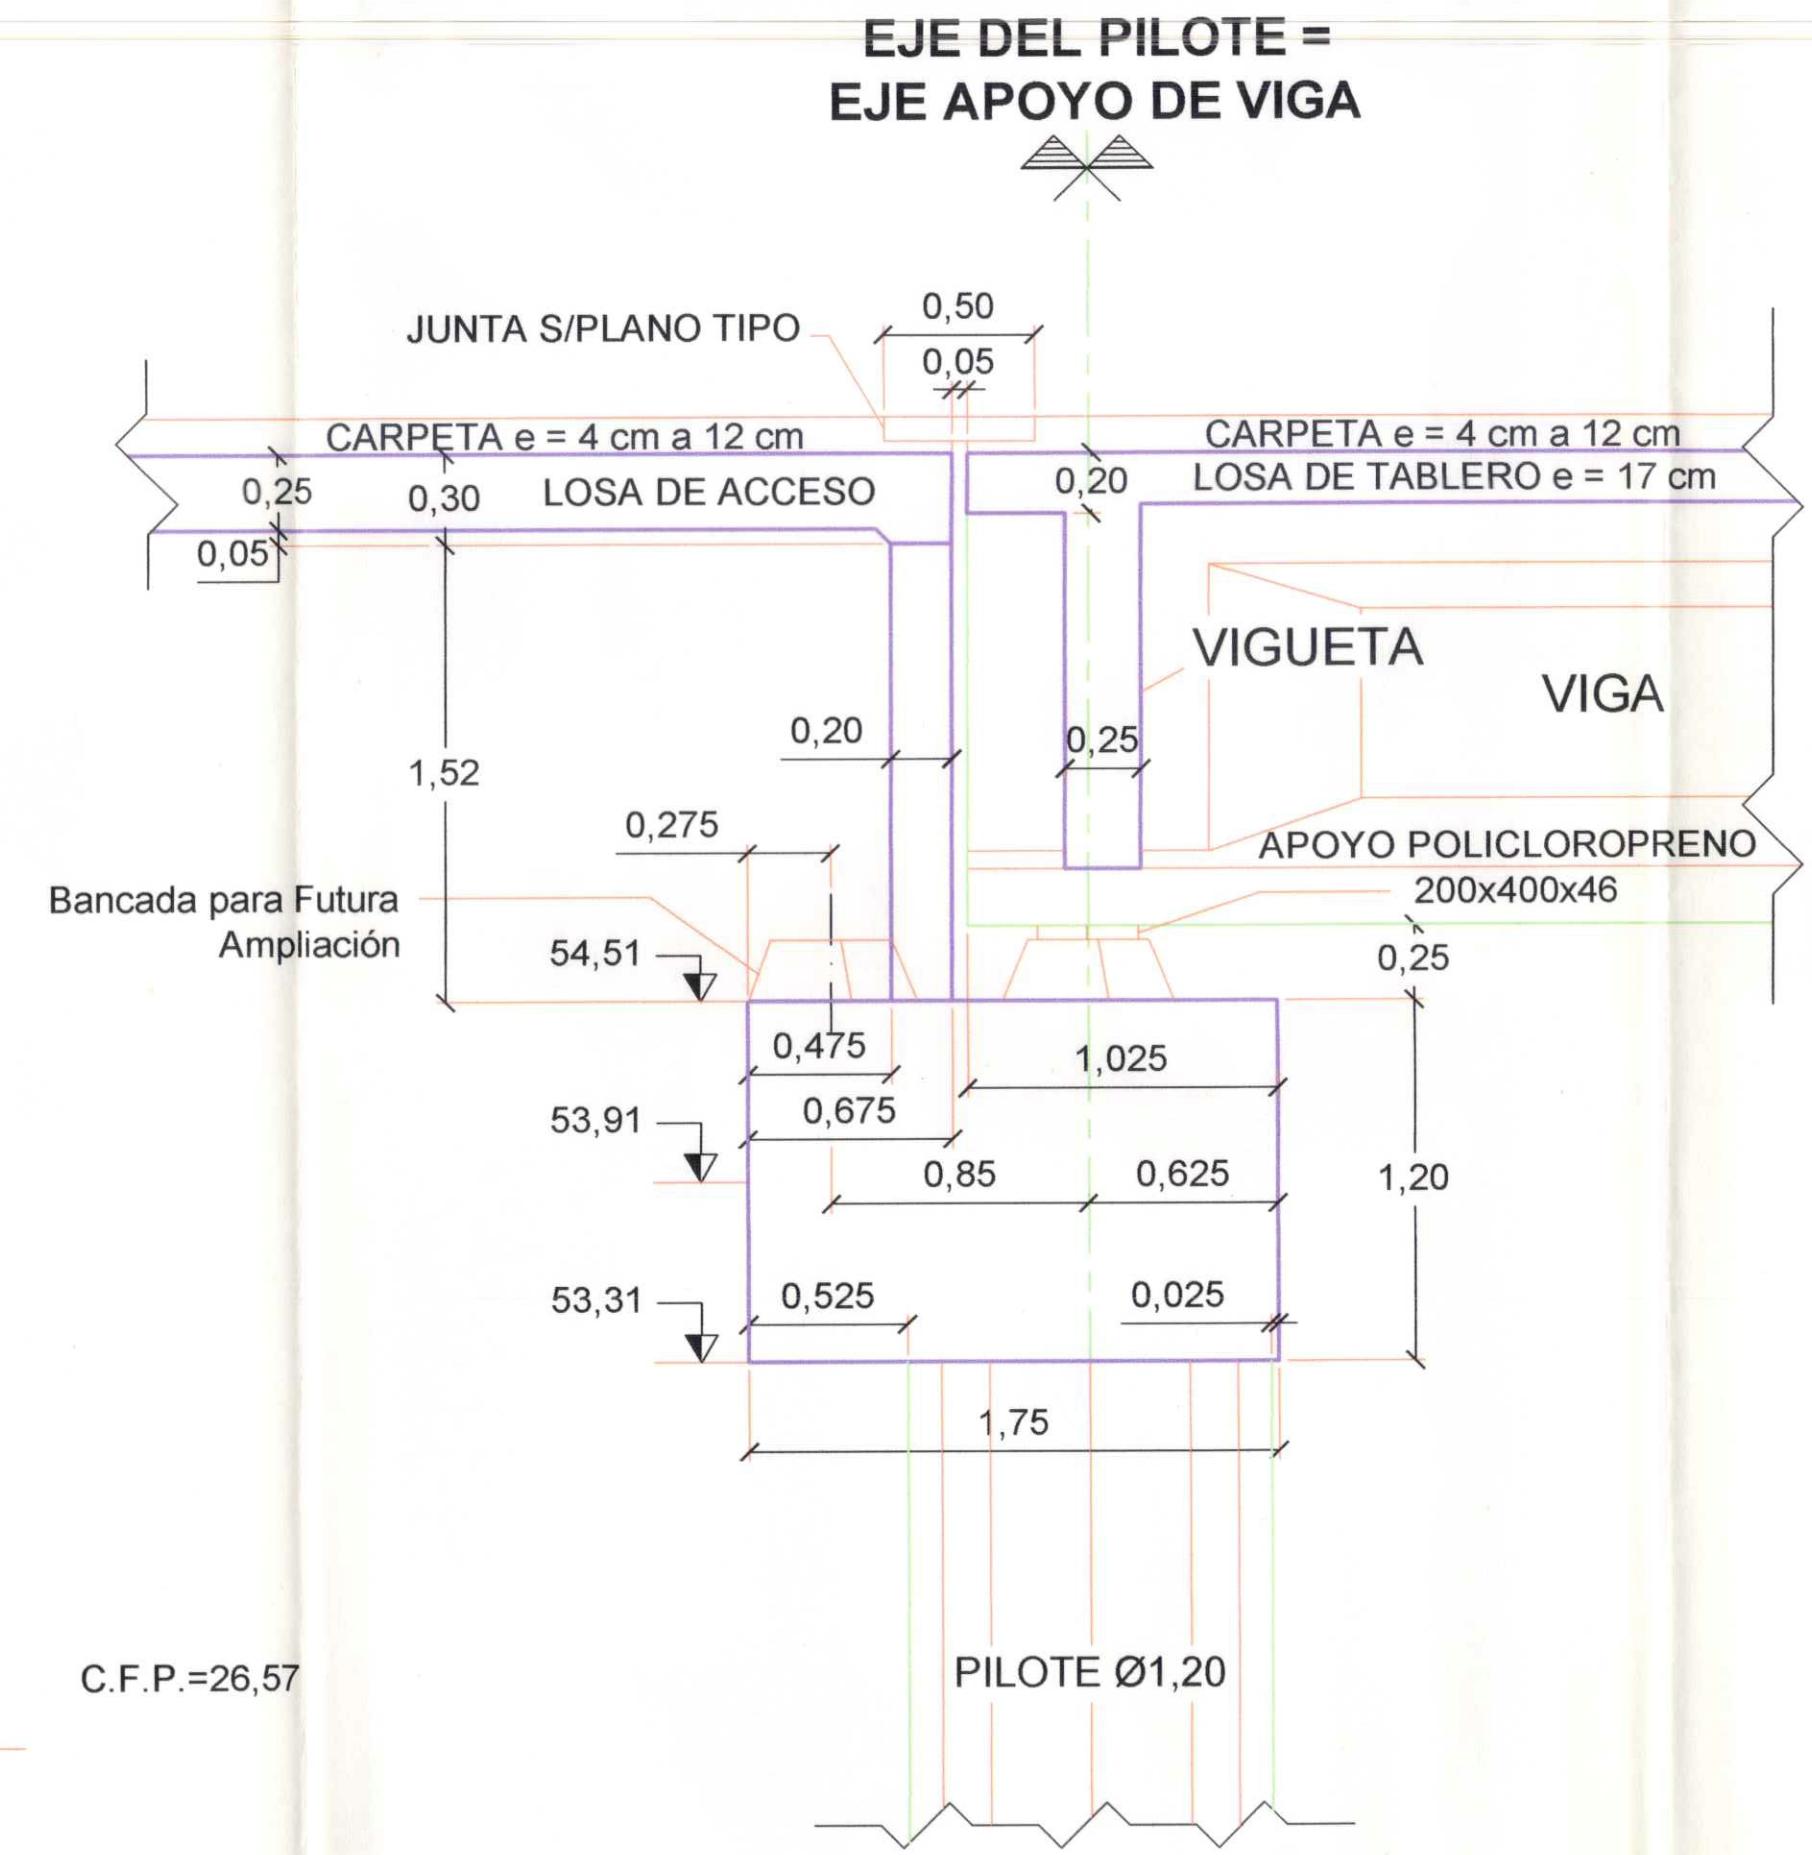

PLANTA DE CABEZAL
ESCALA 1:50

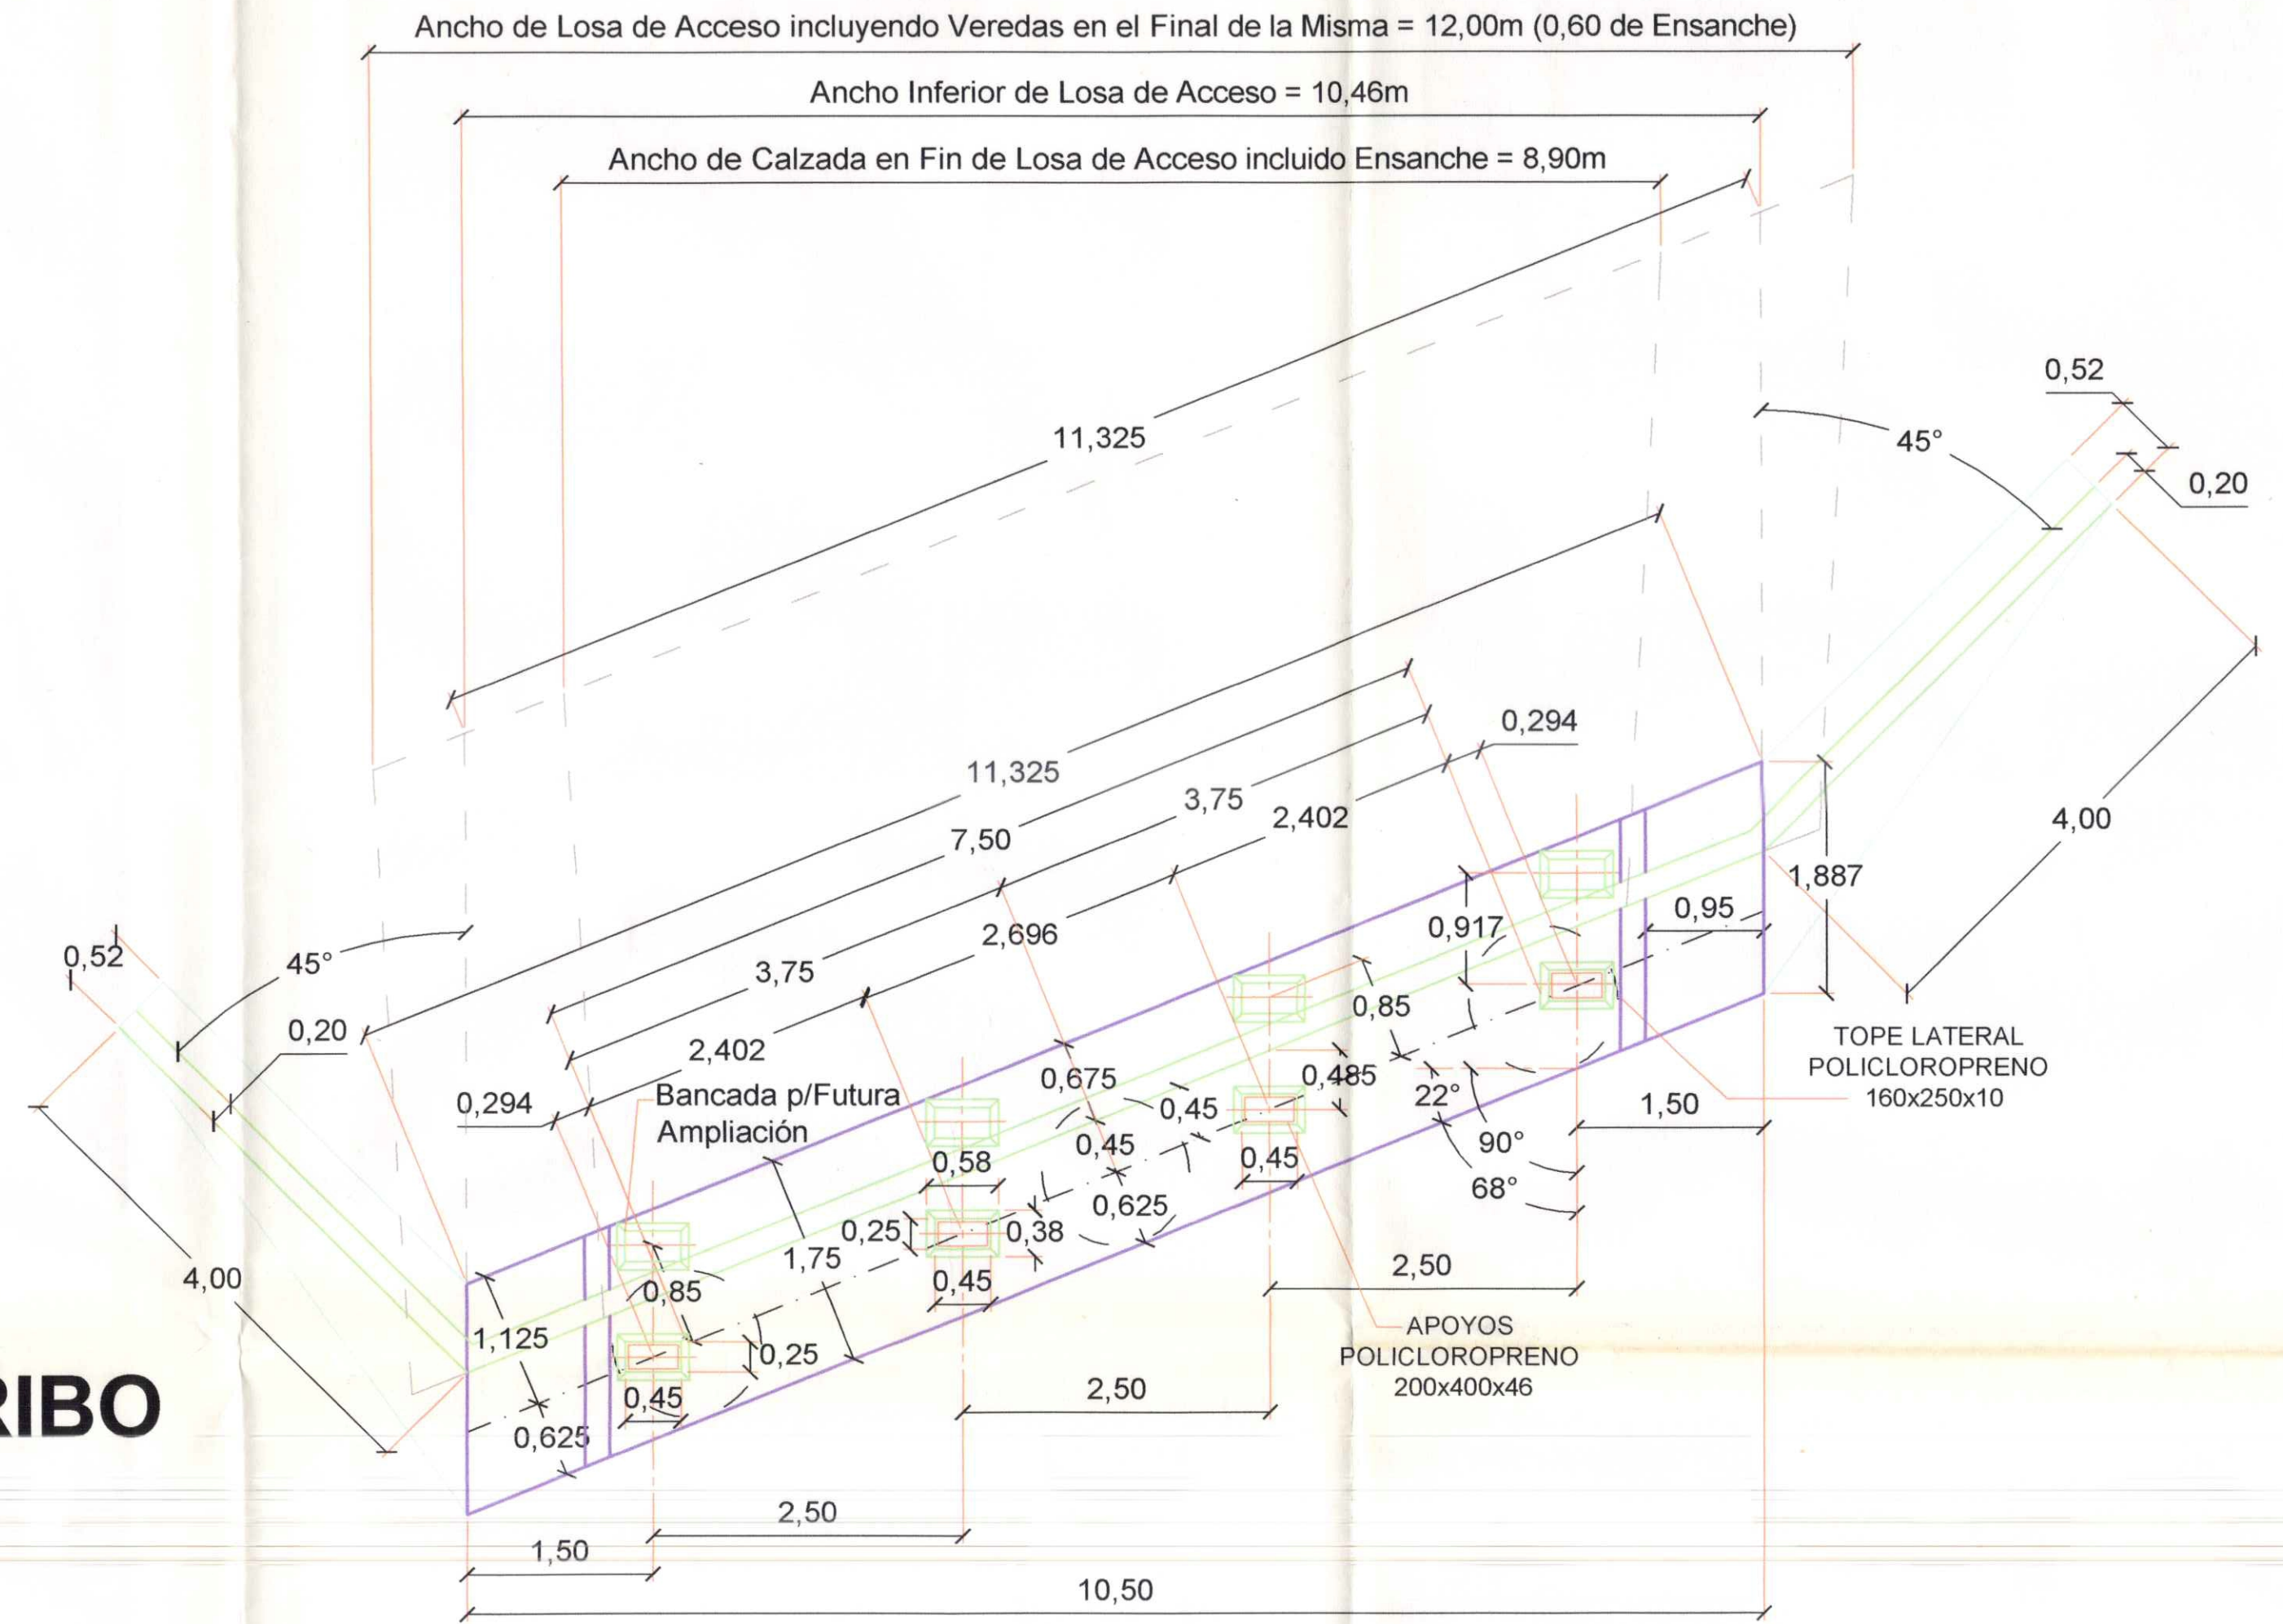

- PLANOS A AGREGAR**
- PLANO SAU. A. PLANALTIMETRÍA DE KM. 0+000 A KM. 3+000
 - PLANO TIPO Nº B.P.1 Y Nº B.P.2 DPV "BARANDA PEATONAL"
 - PLANO TIPO Nº D.M.1 DPV "DEFENSA METÁLICA CINCADE"
 - PLANO TIPO Nº D.E.1 DPV "DESAGÜES EXTREMOS POR ESCALERA"
 - PLANO TIPO Nº L.A.1 DPV "LOSA DE ACCESO L=5,00m"
 - PLANO TIPO Nº J.D.1 DPV "JUNTA DE DILATACIÓN"
 - PLANO TIPO Nº V.P.1 DPV "VEREDA PEATONAL"
 - PLANO TIPO Nº D.T.1 DPV "DESAGÜES DE TABLERO"
 - PLANO TIPO Nº C.P.1 DPV "CELDA DE PRECARGA"

MATERIALES:

HORMIGONES:	Tipo de Hº	Recubrimiento
HORMIGÓN DE VIGAS SUPERESTRUCTURA	H-30	3 cm
HORMIGÓN DE CABEZALES	H-21,cm. A.R.S.	5 cm
HORMIGÓN DE PILOTES	H-21,cm. A.R.S.	7,5 cm
HORMIGÓN DE LOSAS Y VIGUETAS	H-21	2 cm y 3 cm
HORMIGÓN DE MUROS	H-21,cm. A.R.S.	3 cm
CARPETA DE RODAMIENTO	H-21	
ACEROS :	Tipo	
Para Hormigón Armado	En barras ADN 420	
Para Hormigón Pretensado	GRADO 250/270 - BR	

PSAU
3

**DIRECCIÓN PROVINCIAL DE VIALIDAD
SANTA FE**

OBRA: PUENTE s/ ARROYO EL SAUCE
Ruta: PROVINCIAL Nº 20-S
Tramo: ACEBAL - PAVÓN ARRIBA

Plano Nº PSAU
3
PUENTE SOBRE ARROYO EL SAUCE

TITULO
ENCOFRADOS DE ESTRIBOS

MARZO del 2007 MODIFICACIÓN FECHA:

