# D1

Membrana asfáltica 4mm con geotextil.
Muros de carga mayores a 40cm de altura.

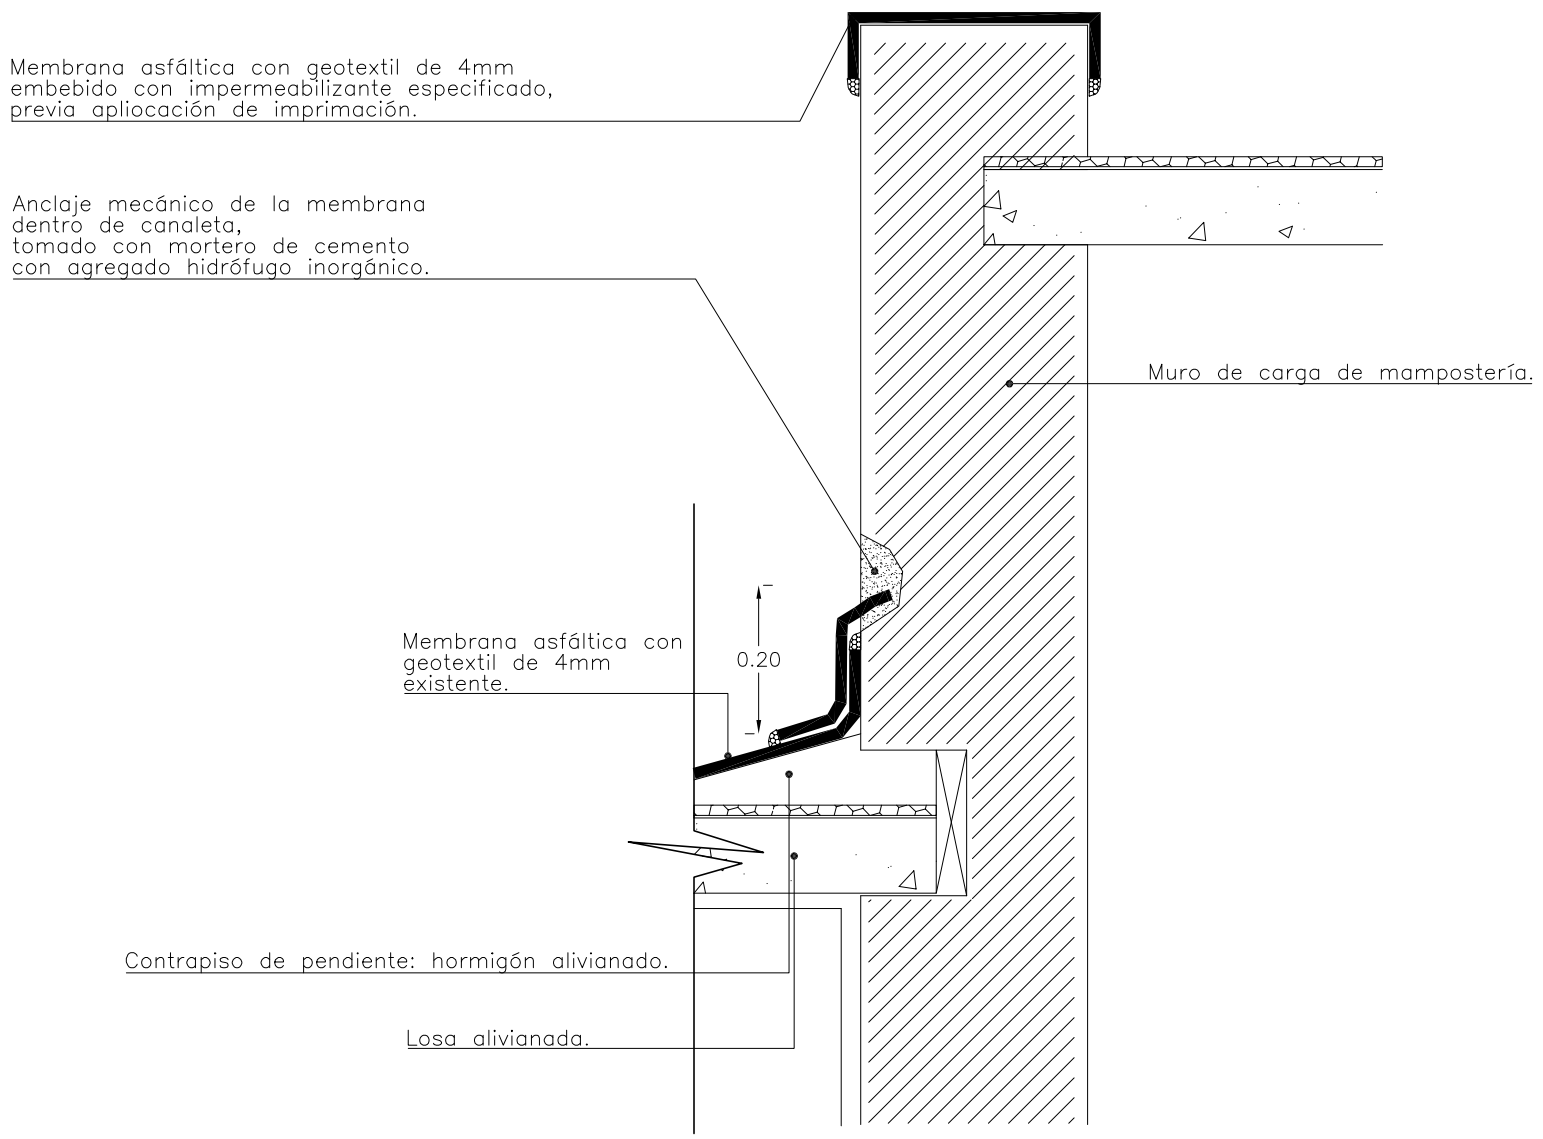


# D2

Membrana asfáltica 4mm con geotextil.
Sobre cargas.

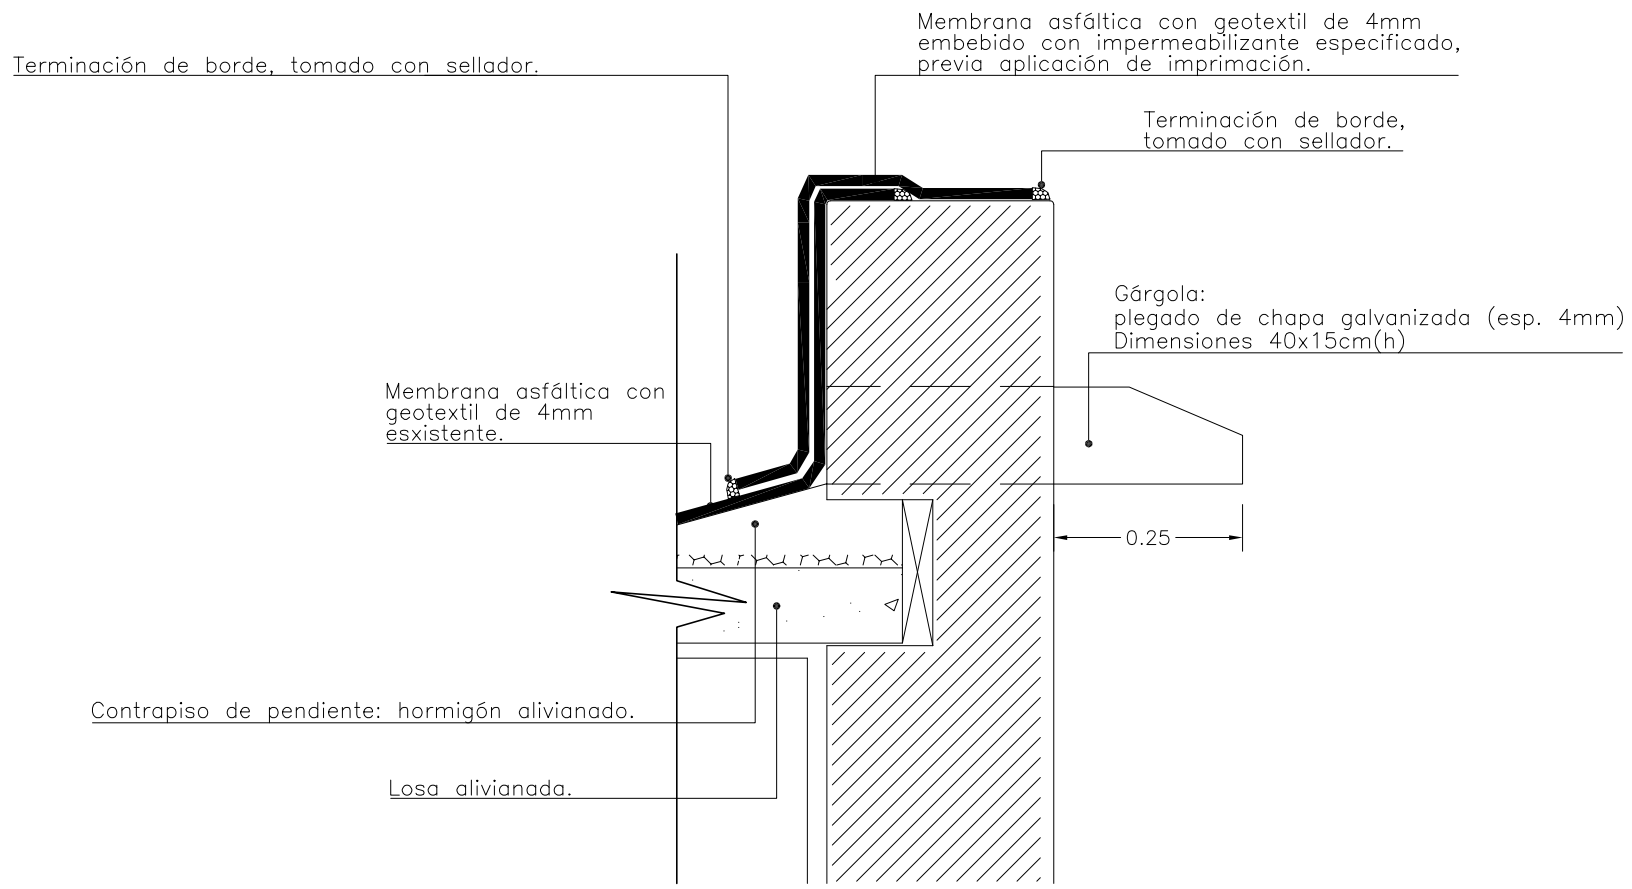


# D3

Membrana asfáltica 4mm con geotextil.
Tomado de rajaduras y/o juntas de dilatación en carpeta/contrapiso.

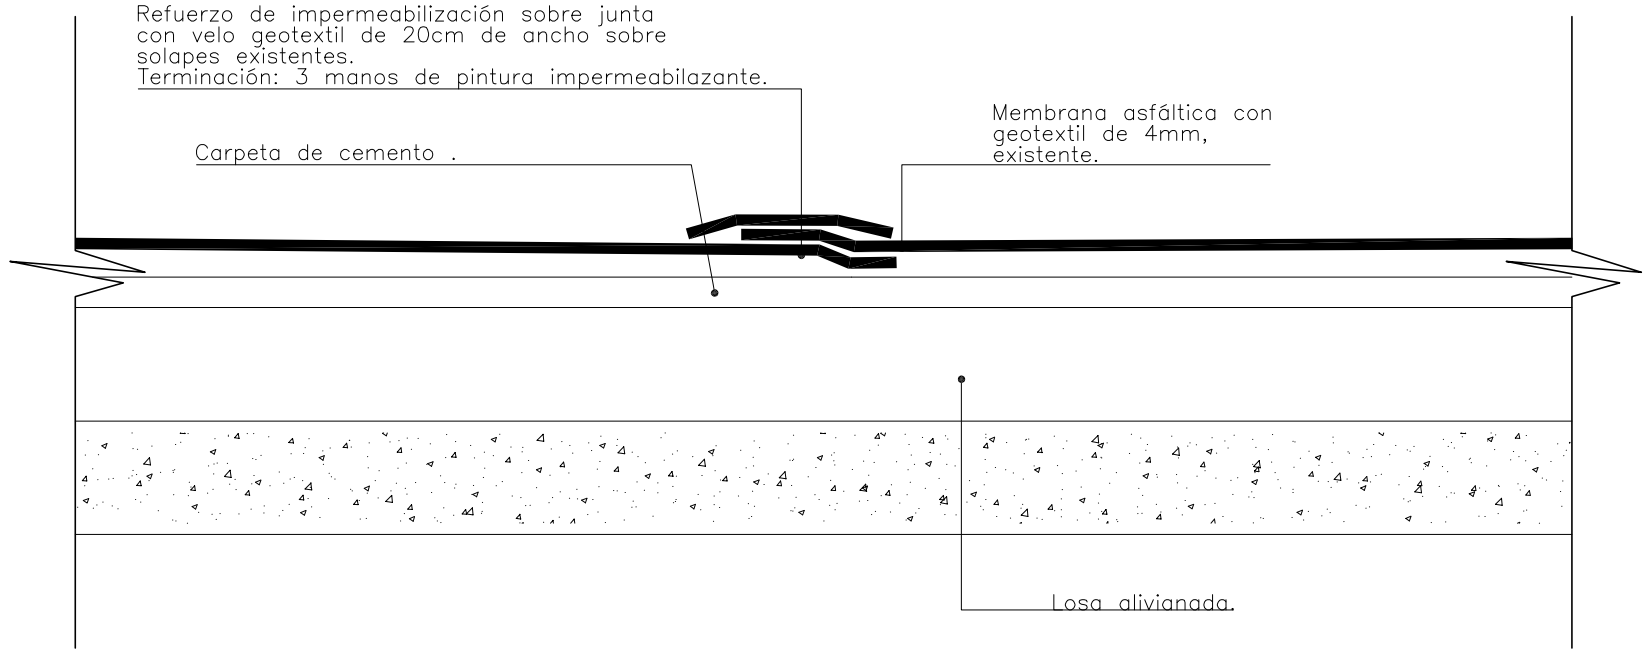


# D4

Reparación de revoquesexteriores.

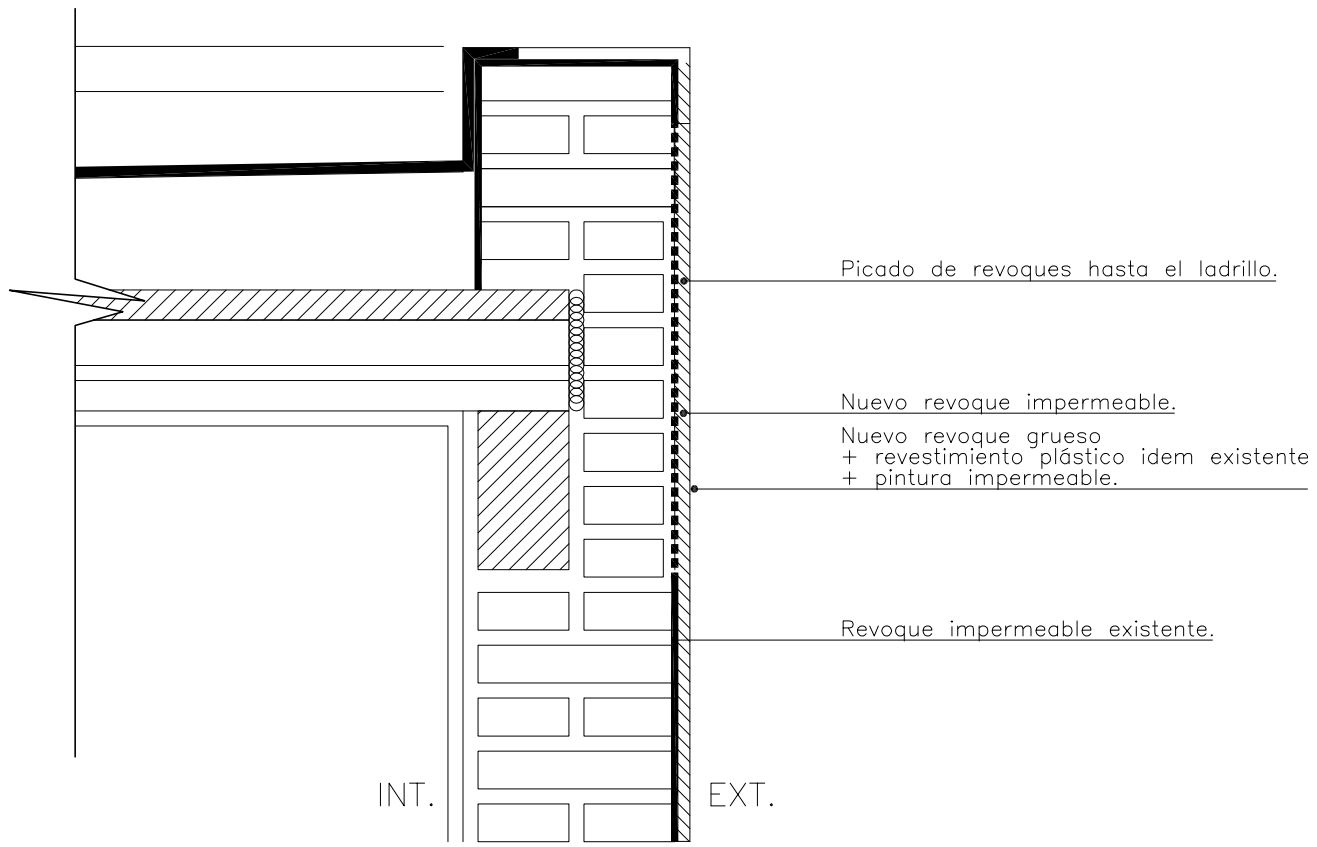


PROVINCIA DE SANTA FE

OBRA:

IMPERMEABILIZACION DE CUBIERTAS HOSPITAL MIRA Y LOPEZ

UBICACION:
Localidad: Santa Fe
Barrio:
Dirección: Av. Blas Parera 8434
e-mail:

RUBRO:

ARQUITECTURA

PLANO DE:

DETALLES CONSTRUCTIVOS

NIVEL:

ESCALA: 1:10

ACTUALIZACIONES

| FECHA | DIBUJO |
|---|---|
| | |
| | |
| | |
| | |

NOTA:
Todas las medidas se verificarán en obra.

PLANO N°

D-01