


POZO ABSORBENTE

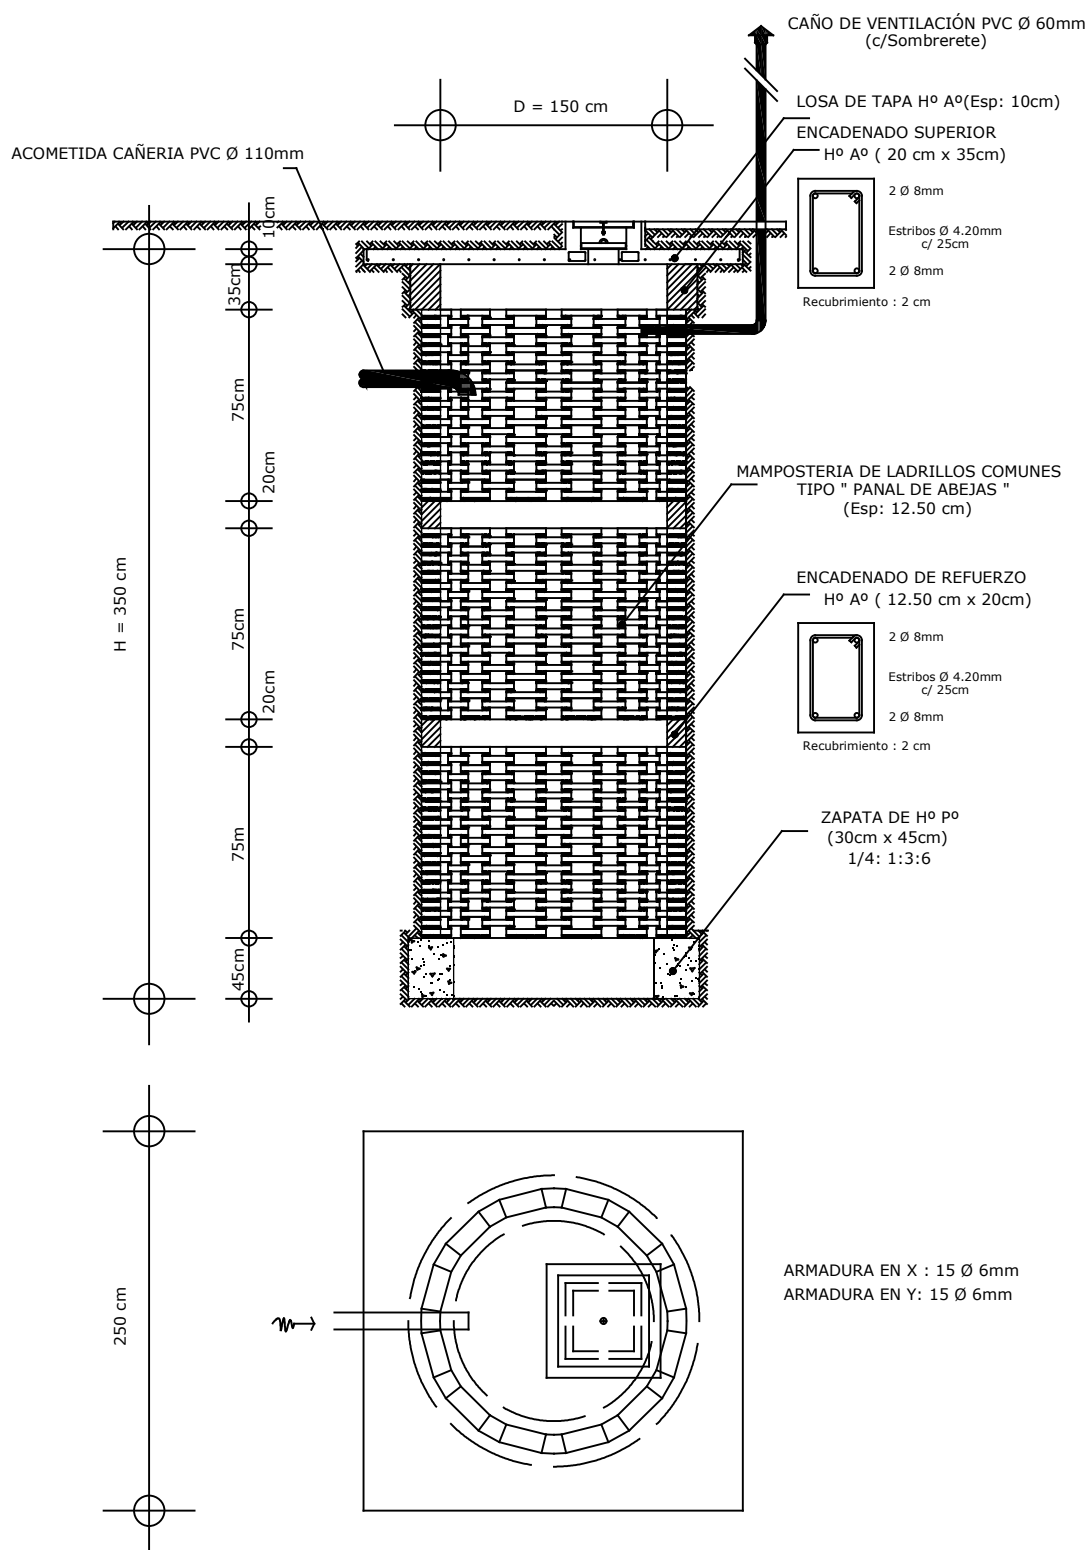

PLANO:

PLANO DE DETALLE POZO ABSORBENTE

PROTOTIPO PREMOLDEADO DE Hº

DIRECCION
PROVINCIAL
de VIVIENDA
y URBANISMO

02