


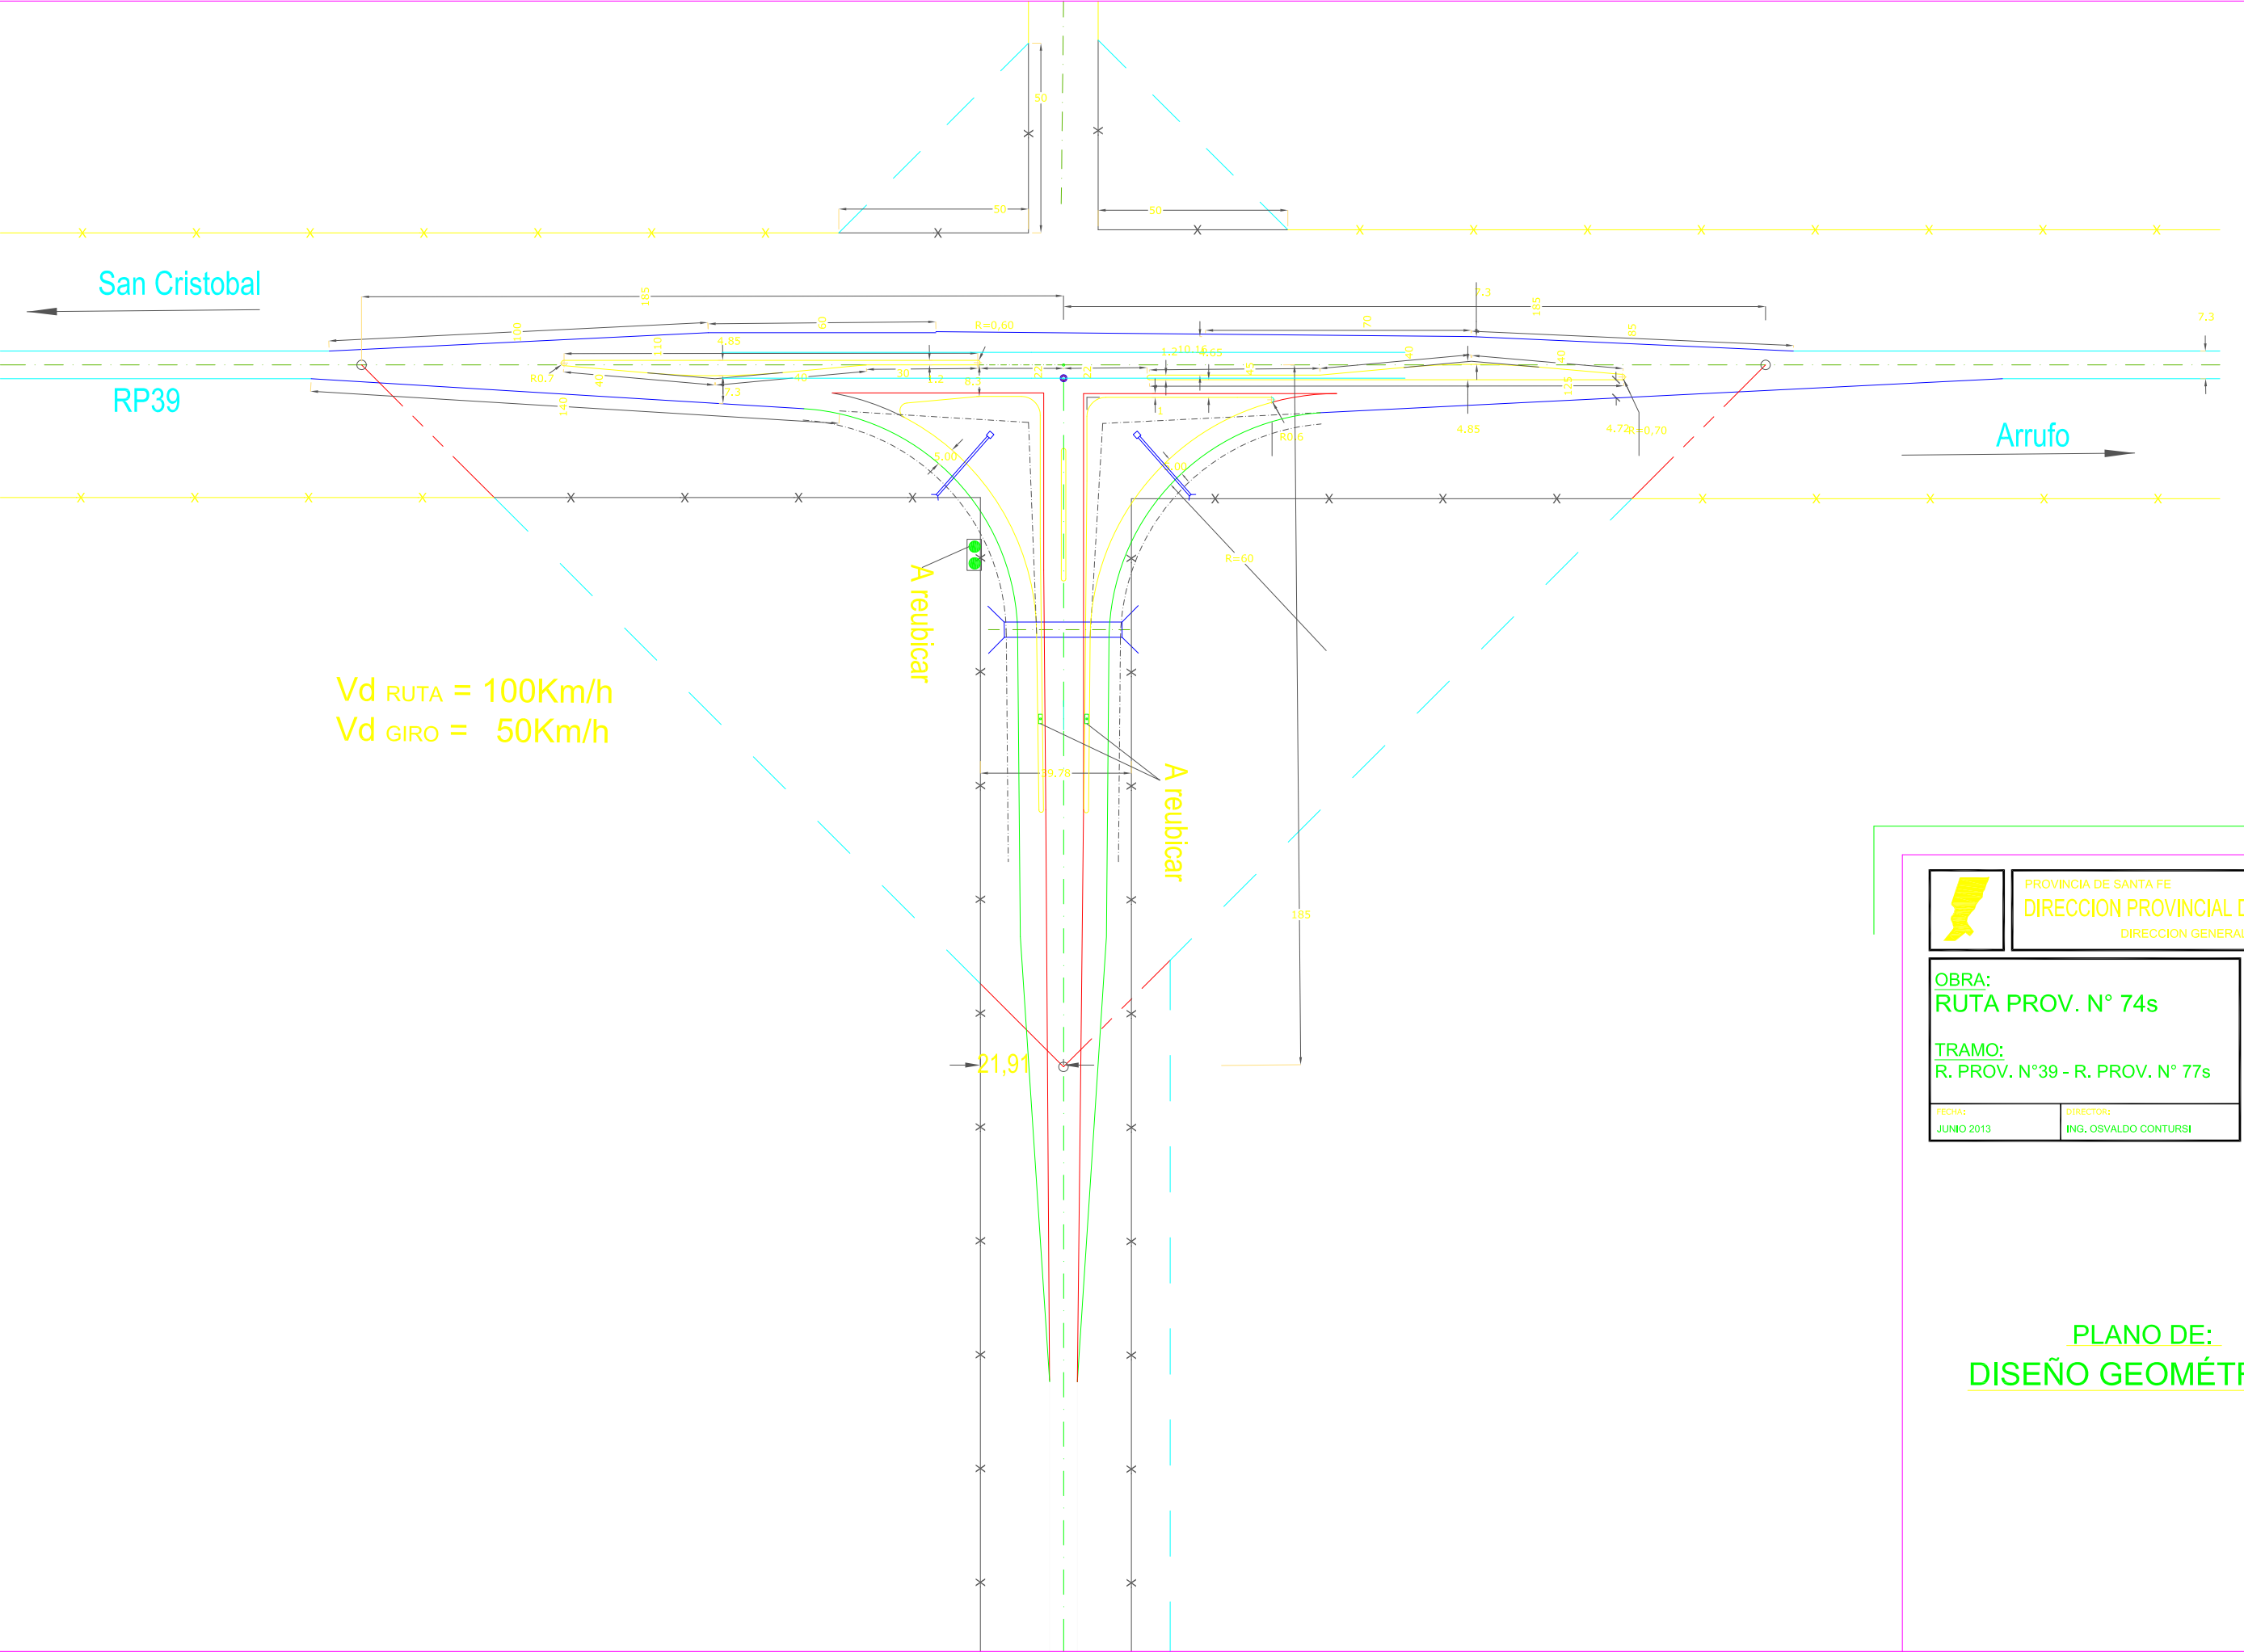

	PROVINCIA DE SANTA FE	
	DIRECCION PROVINCIAL DE VIALIDAD	
DIRECCION GENERAL DE PROYECTOS		
OBRA: RUTA PROV. N° 74s		
TRAMO: R. PROV. N°39 - R. PROV. N° 77s		
FECHA: JUNIO 2013	DIRECTOR: ING. OSVALDO CONTURSI	PLANO N° 9829
		ESCALA: 1:750
		PROYECTISTA: ING. AGUSTIN ZAMPAR
		OPERADOR: ING. AGUSTIN ZAMPAR
		DIBUJO: ING. AGUSTIN ZAMPAR

PLANO DE:
DISEÑO GEOMÉTRICO