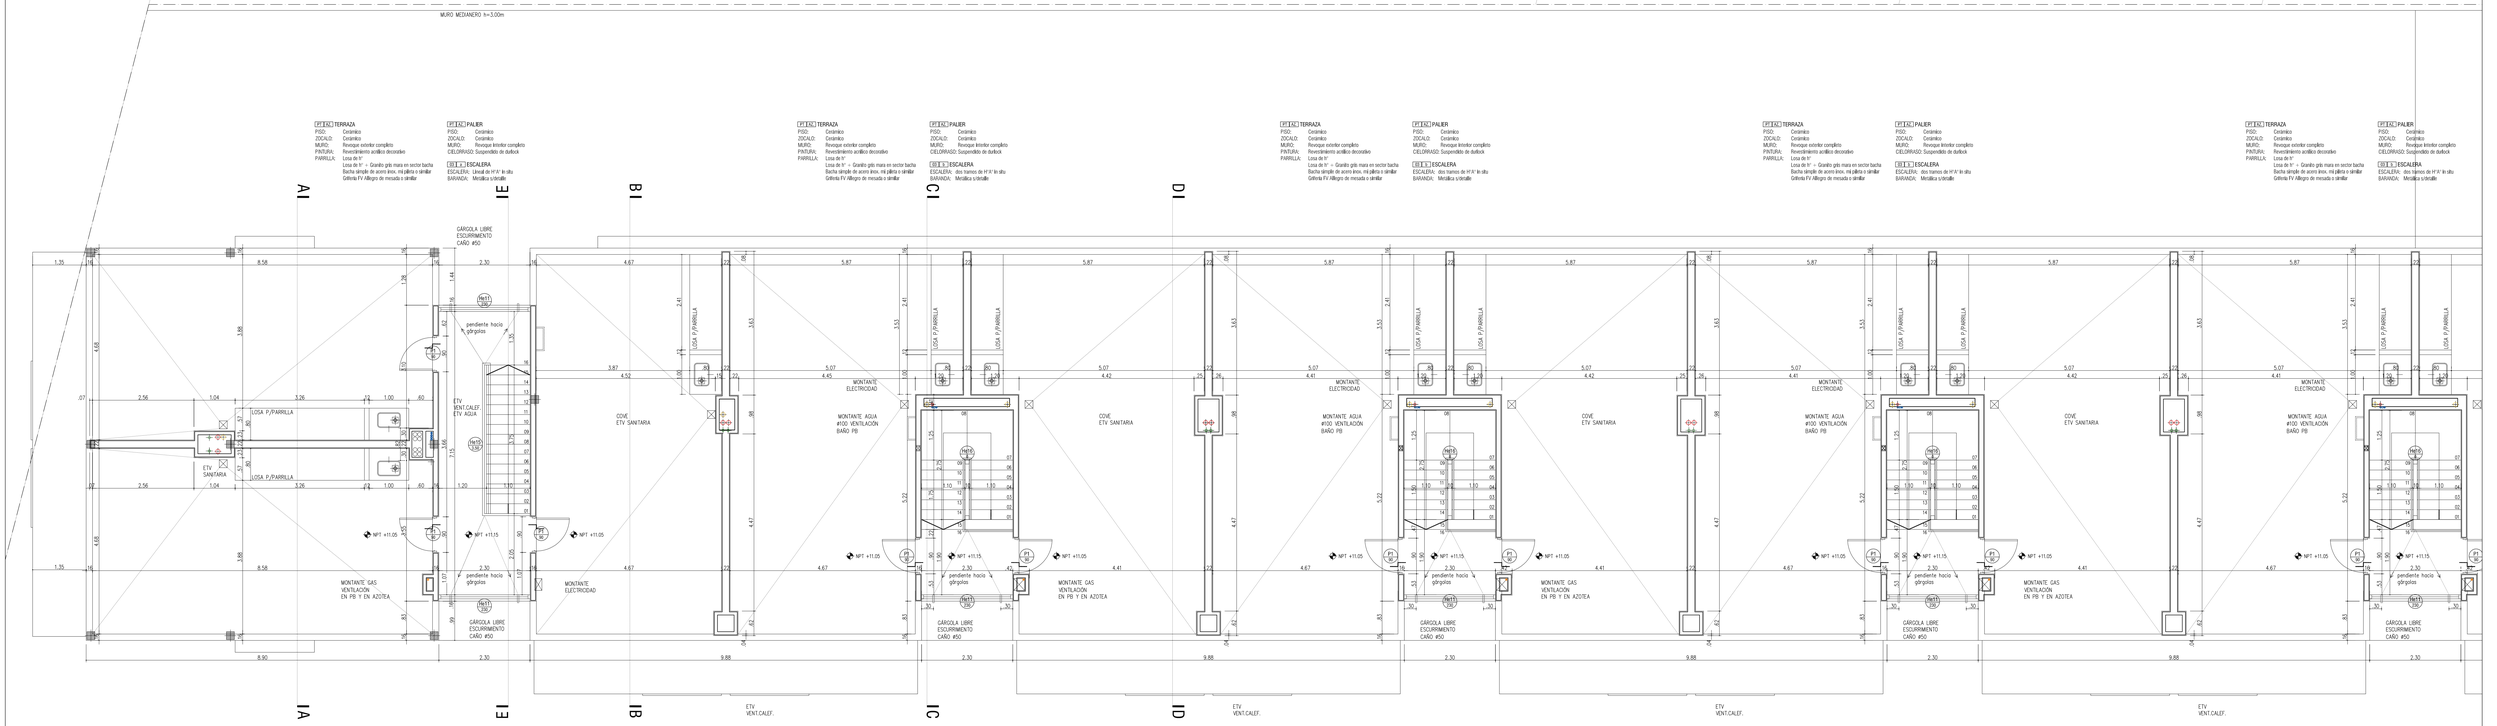

SECRETARÍA DE ESTADO DEL HÁBITAT
DPVyU

OBRA: CIUDAD UNIVERSITARIA ROSARIO
VIVIENDA SOCIAL COLECTIVA - UNIDAD DE GESTION 1
PLANO: ALBAÑILERÍA
PLANTA AZOTEA SECTOR A

A07

CENTRO
REVISIÓN:
FECHA: 17/07/2017
ESCALAS: 1:50

RELEVAMIENTO: PROYECTO: DIBUJO: