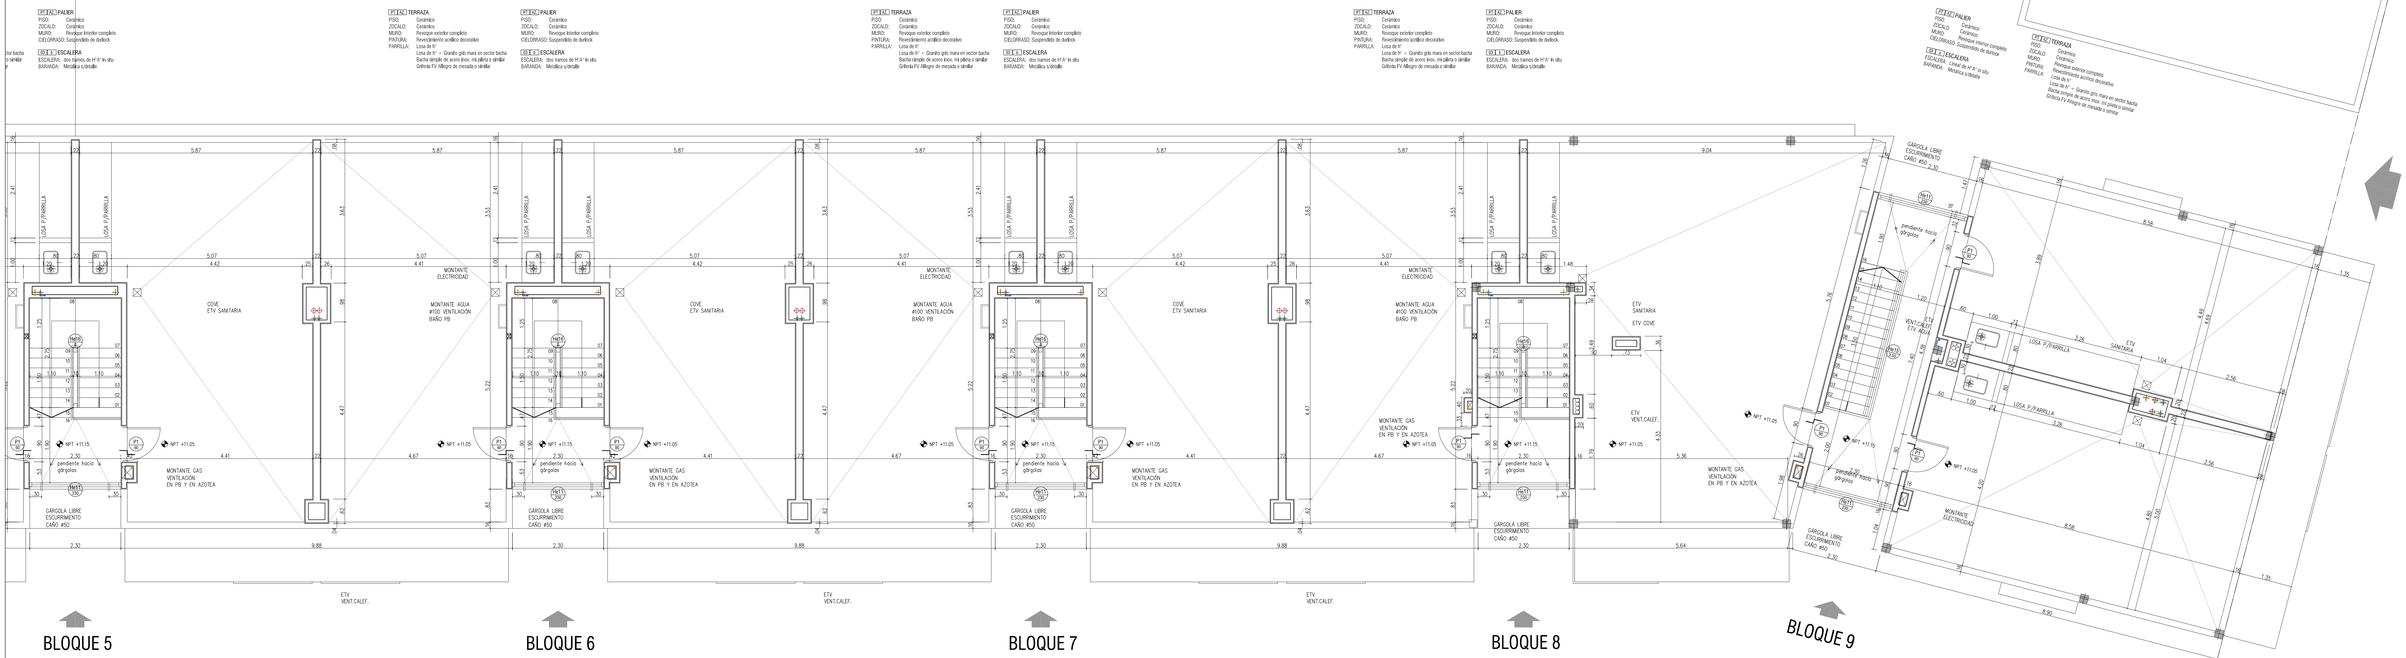

SECRETARÍA DE ESTADO DEL HÁBITAT
DPVyU

OBRA: CIUDAD UNIVERSITARIA ROSARIO
VIVIENDA SOCIAL COLECTIVA - UNIDAD DE GESTION 1
PLANO: ALBAÑILERÍA
PLANTA AZOTEA SECTOR B

A08

CENTRO
DEPARTAMENTO
REVISIÓN:
FECHA: 17/07/2017
ESCALAS: 1:50

RELEVAMIENTO:
PROYECTO:
DIBUJO: