

MURO MEDIOERO h=3.00m

AI

FI

BI

CI

DI






[04] [03] TANQUES DE RESERVA
PISO: Carpeta de cemento (VER DETALLE)
ACEROS: 100% acero inoxidable
PINTURA: Recubrimiento antióxido decorativo
a definir

[04] [02] TANQUES DE RESERVA
PISO: Carpeta de cemento (VER DETALLE)
ACEROS: 100% acero inoxidable
PINTURA: Recubrimiento antióxido decorativo
a definir

[04] [01] TANQUES DE RESERVA
PISO: Carpeta de cemento (VER DETALLE)
ACEROS: 100% acero inoxidable
PINTURA: Recubrimiento antióxido decorativo
a definir

[04] [01] TANQUES DE RESERVA
PISO: Carpeta de cemento (VER DETALLE)
ACEROS: 100% acero inoxidable
PINTURA: Recubrimiento antióxido decorativo
a definir

[04] [01] TANQUES DE RESERVA
PISO: Carpeta de cemento (VER DETALLE)
ACEROS: 100% acero inoxidable
PINTURA: Recubrimiento antióxido decorativo
a definir

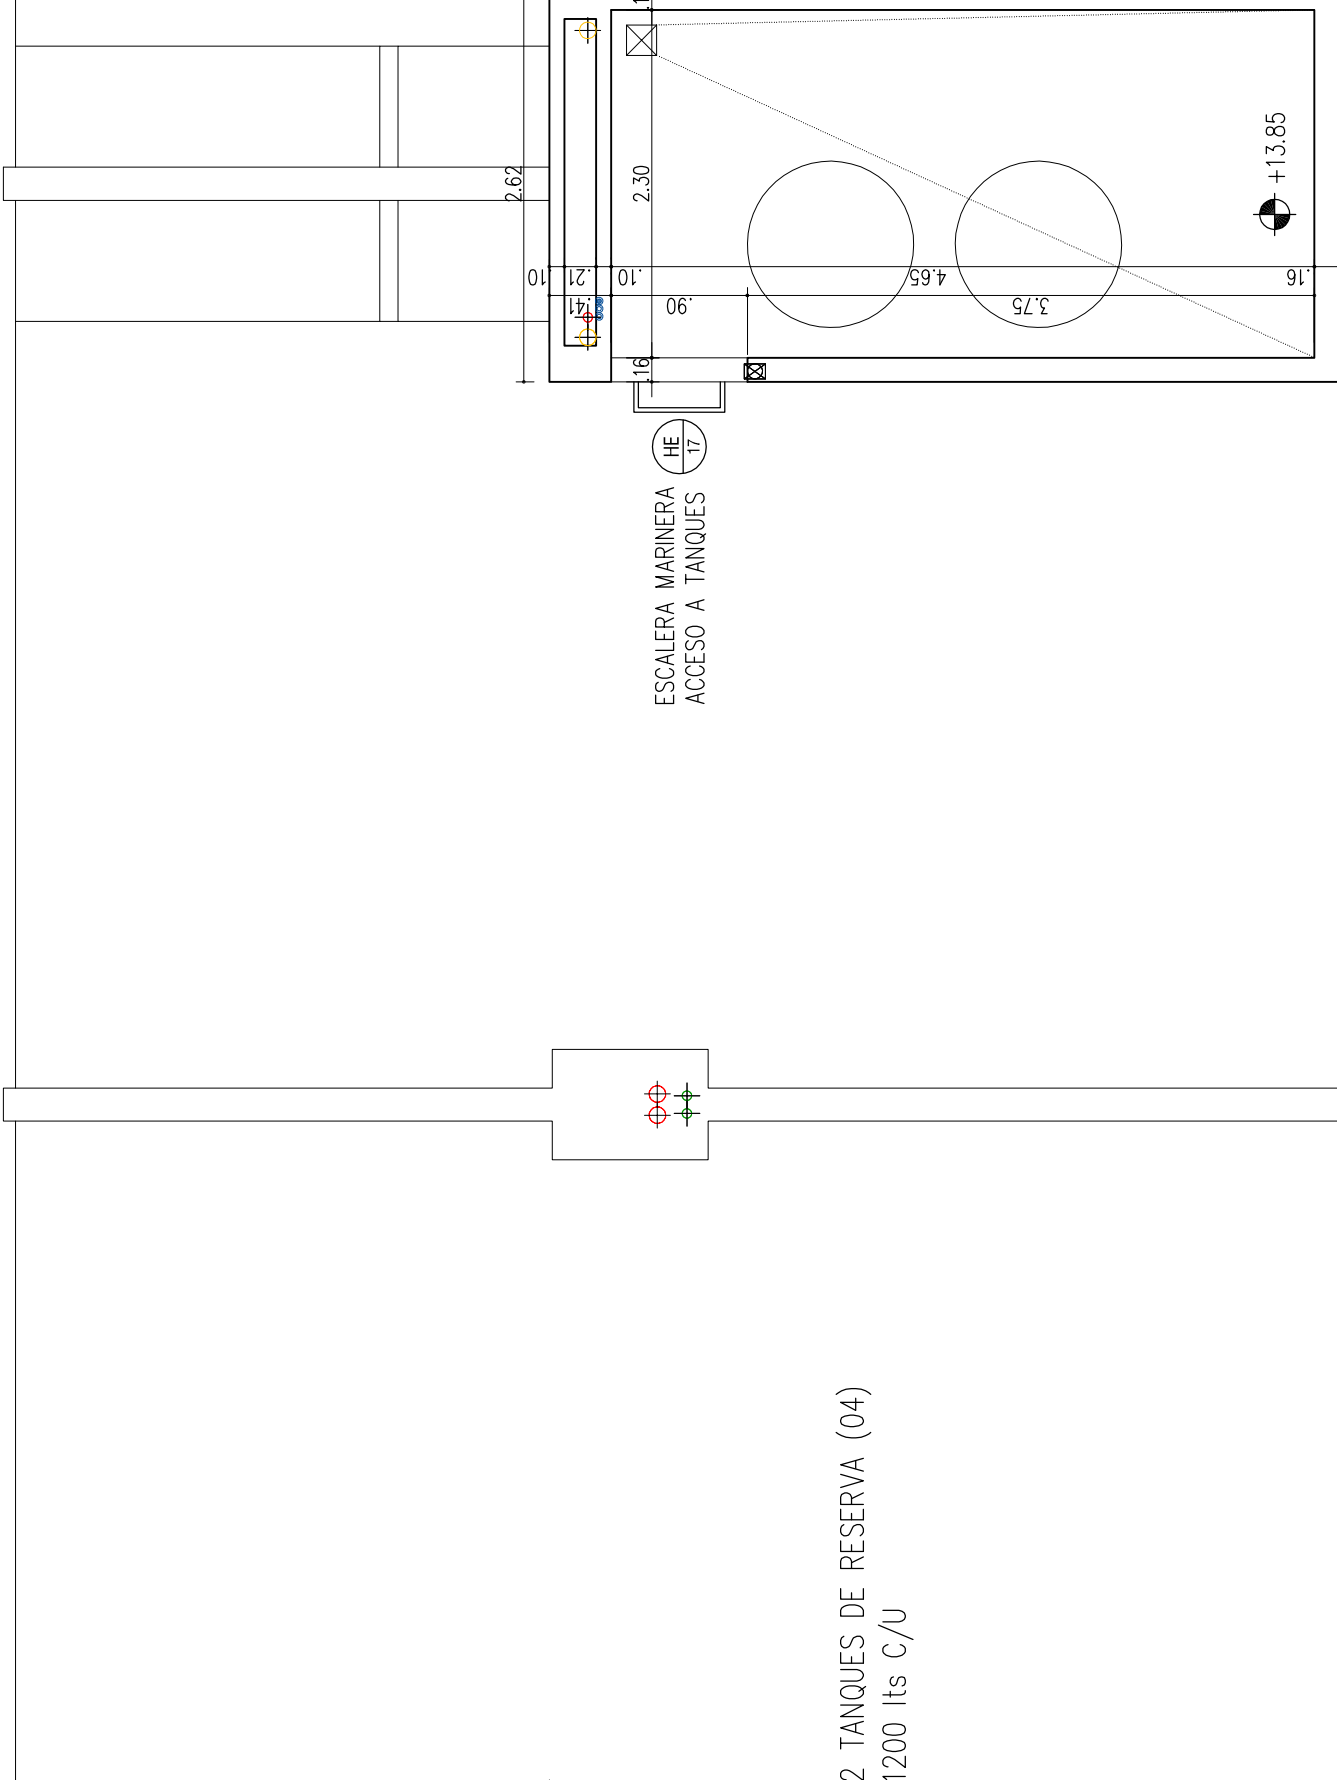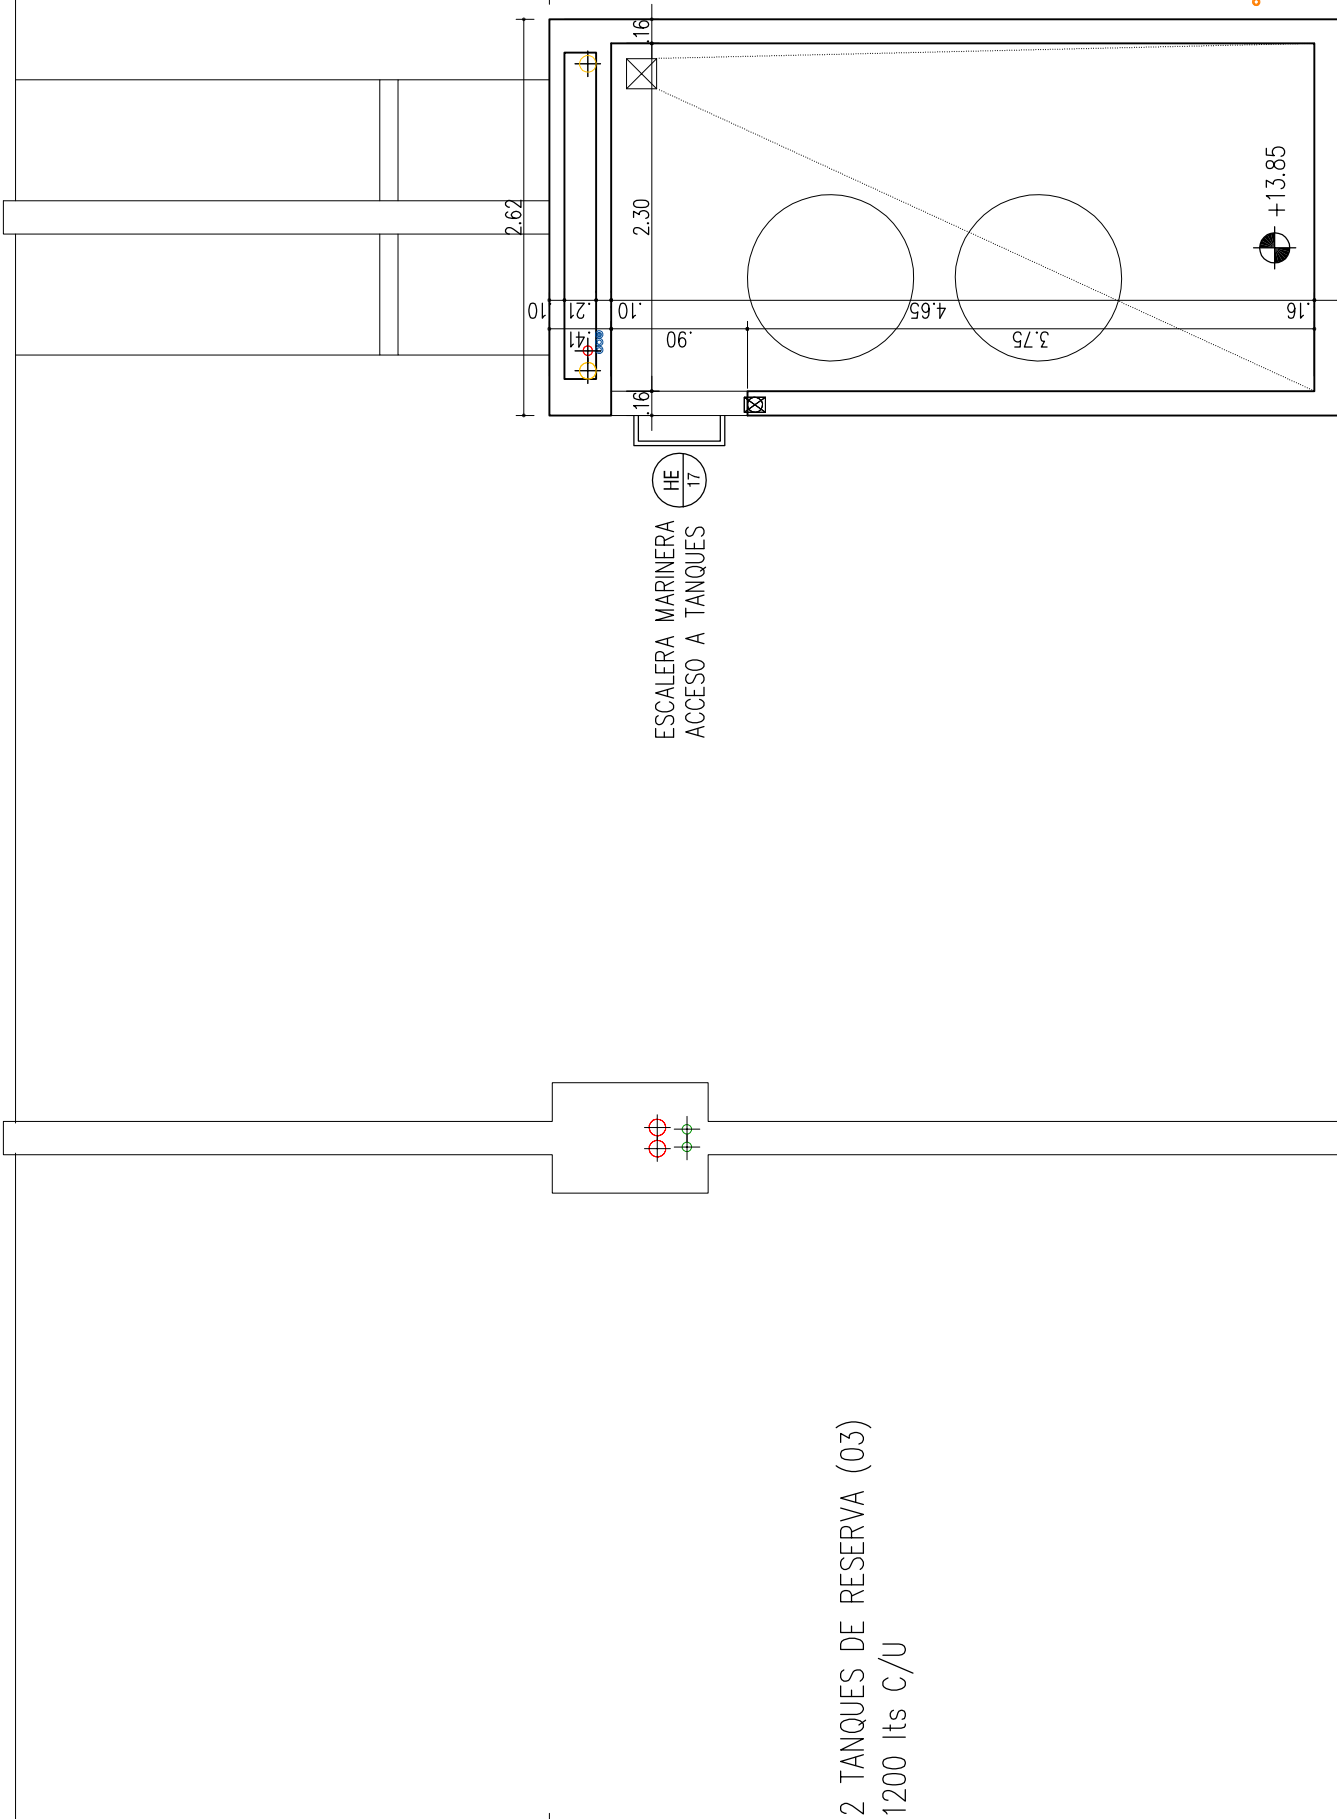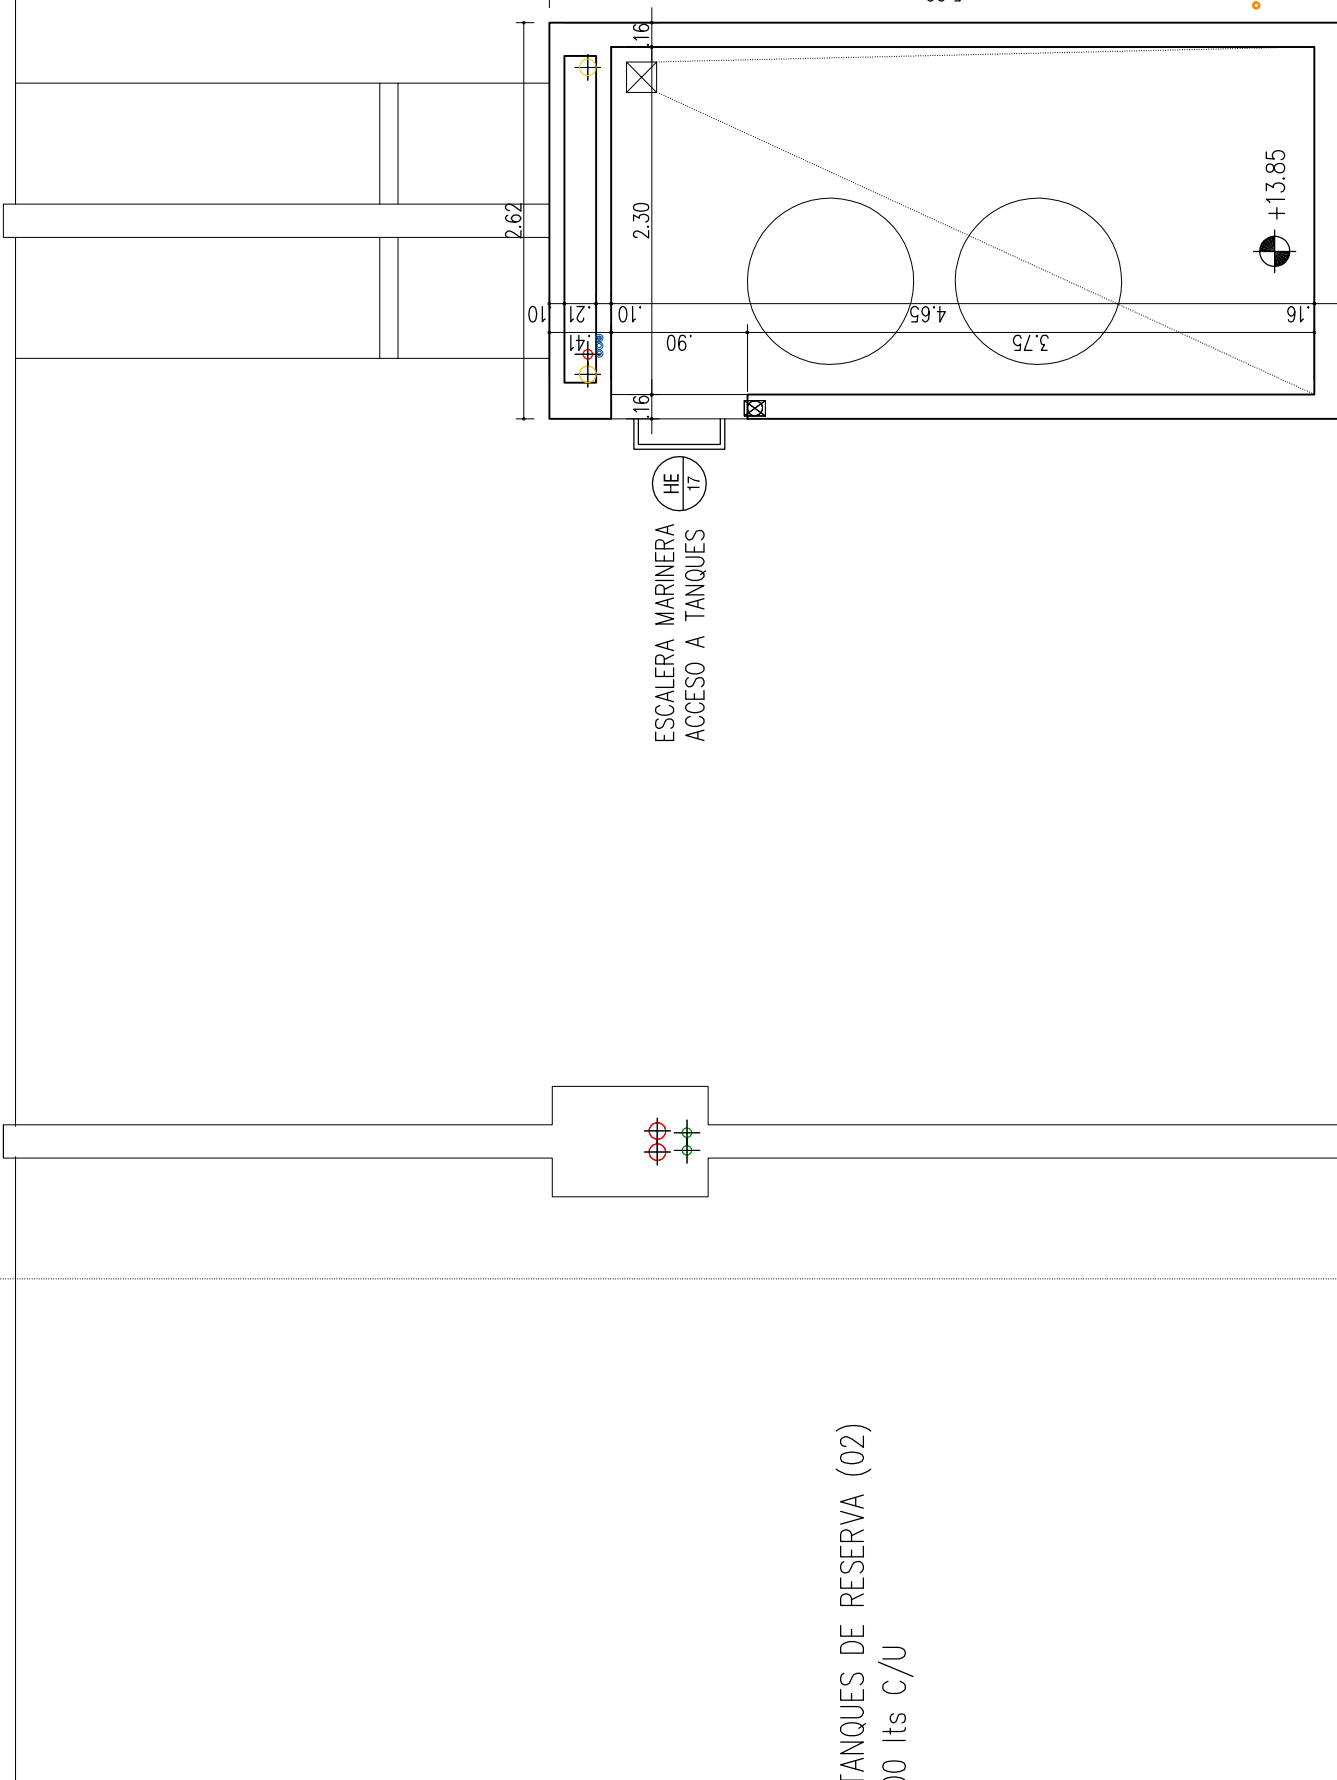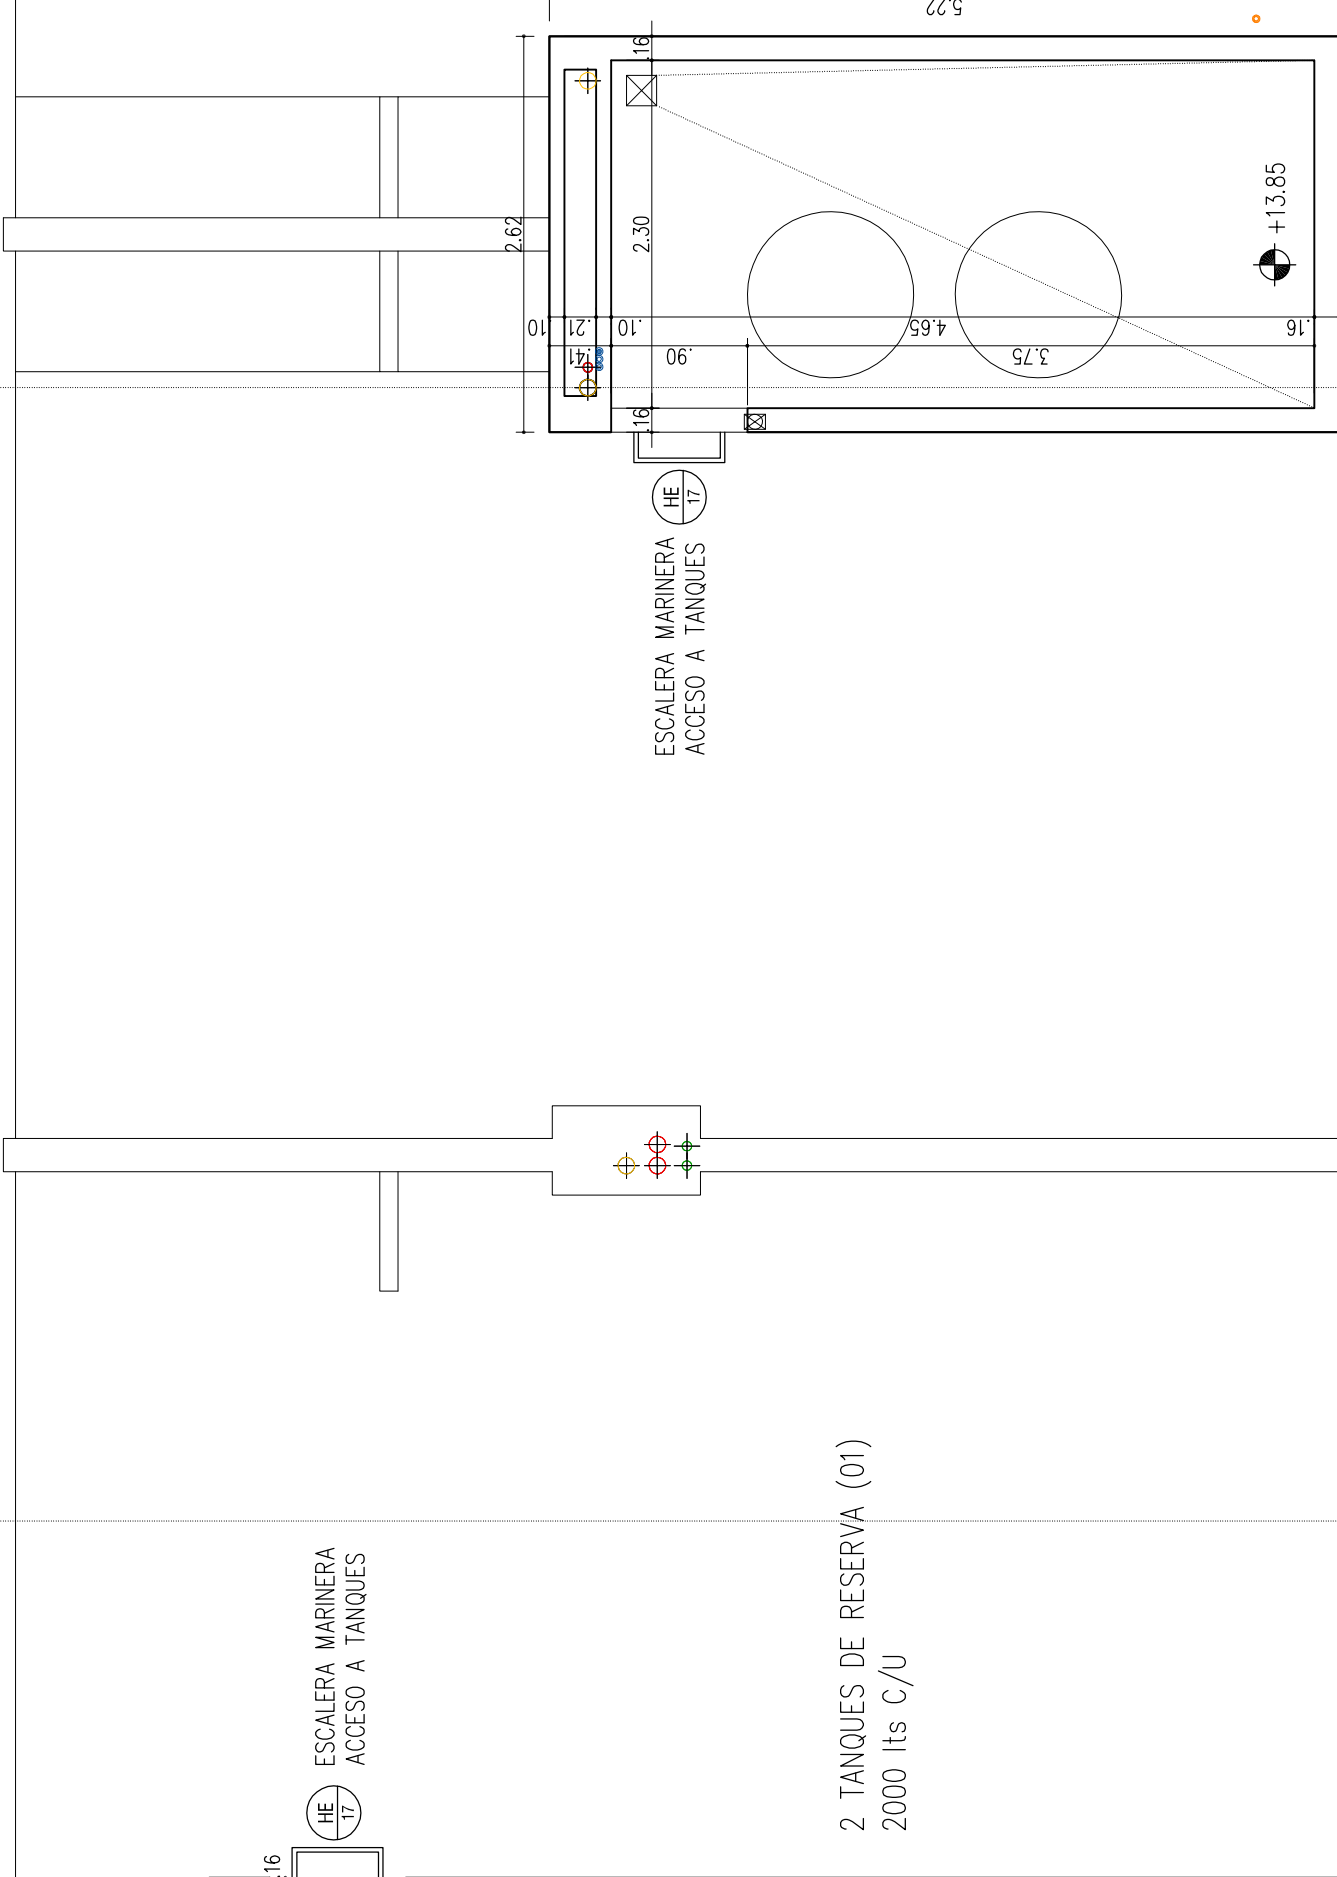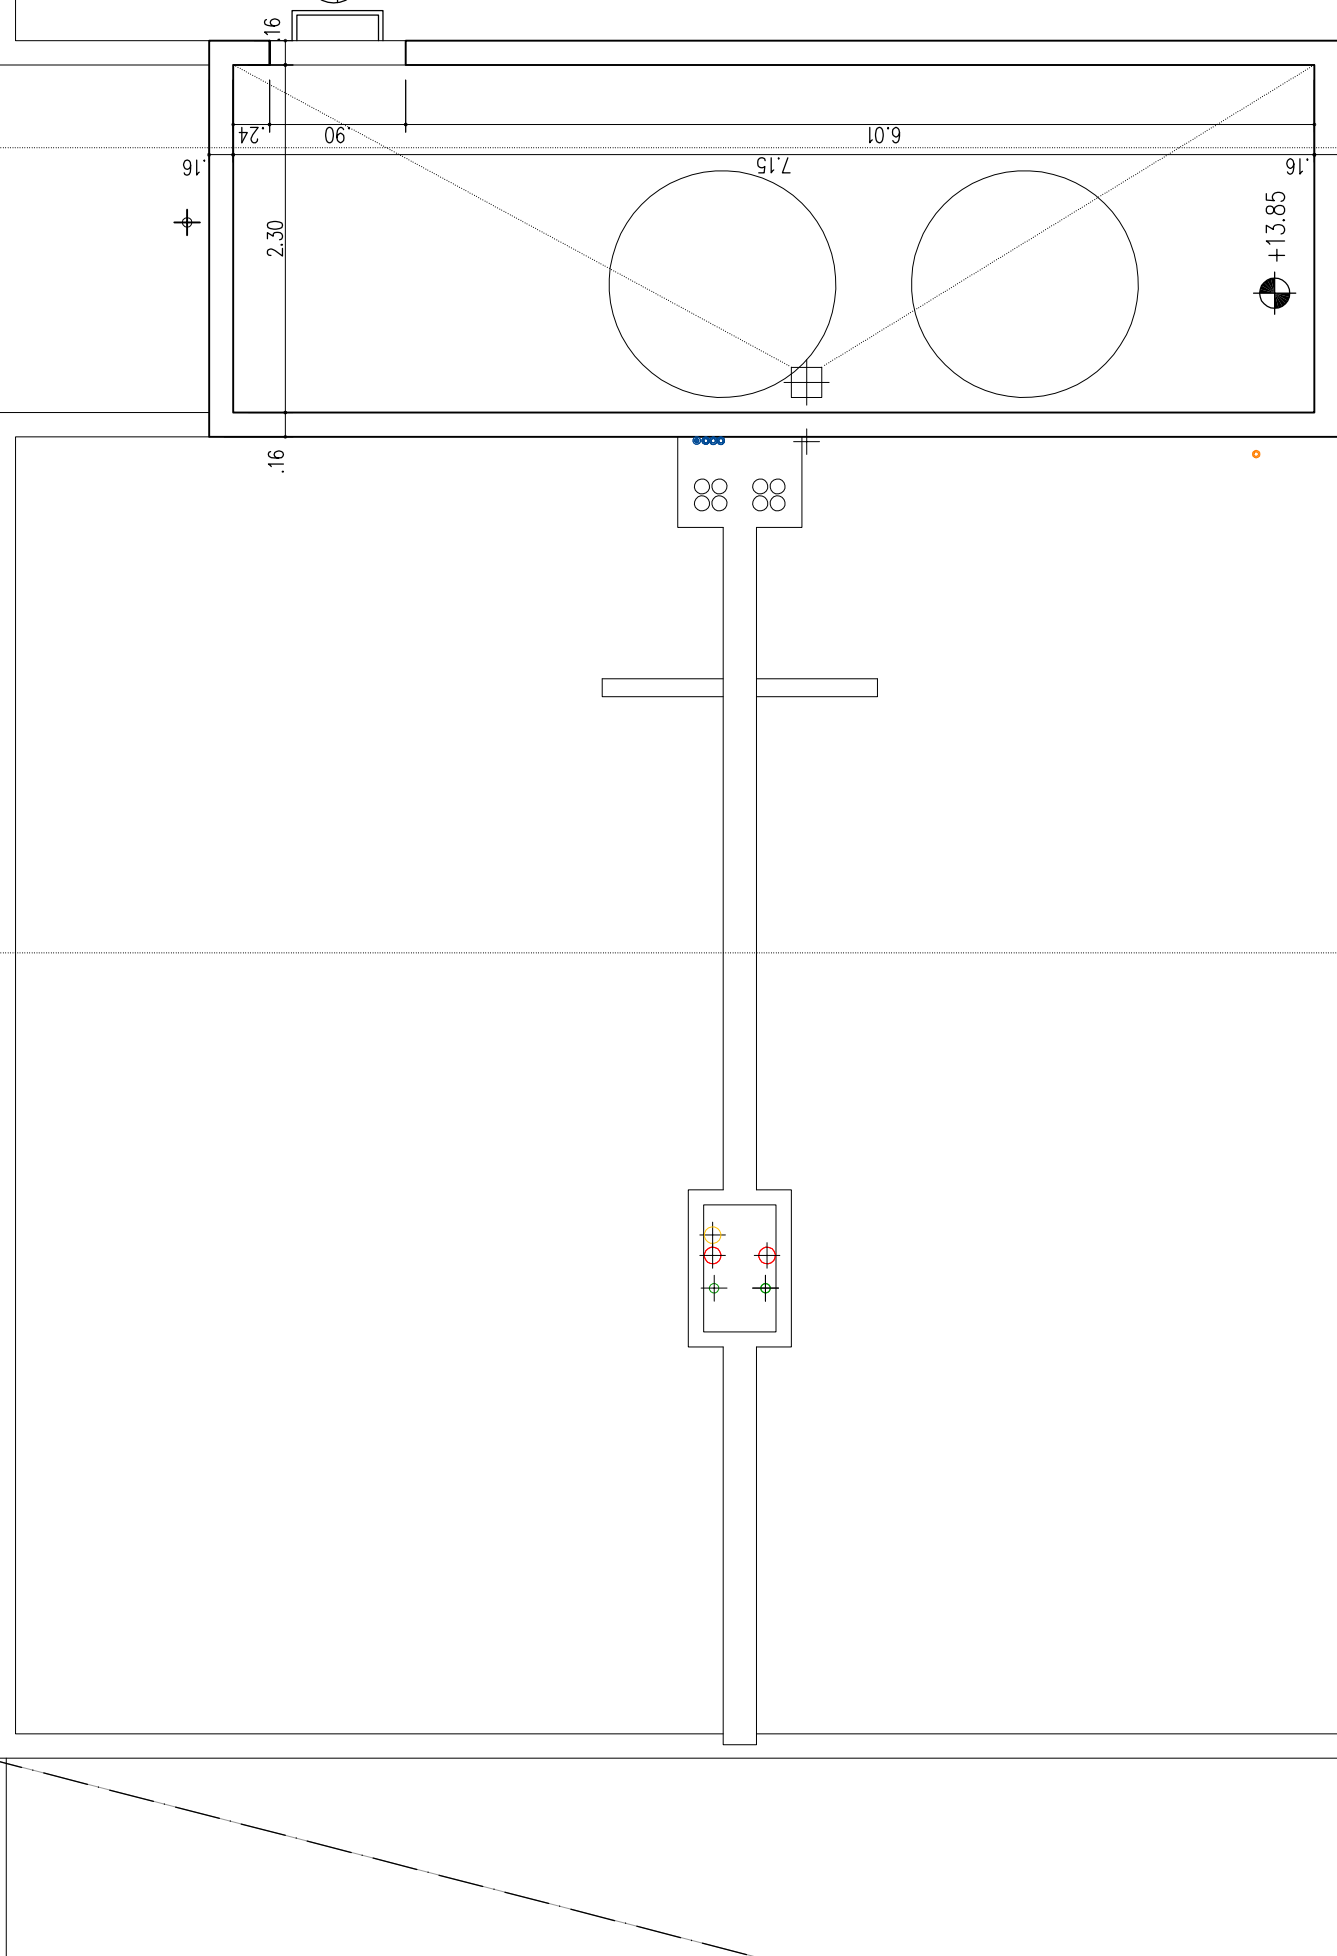

BLOQUE 1 - 12 DEPTOS
PB A-B-C
1° PISO A-B-C
2° PISO A-B-C
3° PISO A-B-C

BLOQUE 2 - 7 DEPTOS
PB E
1° PISO D-E
2° PISO D-E
3° PISO D-E

BLOQUE 3 - 7 DEPTOS
PB G
1° PISO F-G
2° PISO F-G
3° PISO F-G

BLOQUE 4 - 7 DEPTOS
PB I
1° PISO H-I
2° PISO H-I
3° PISO H-I

BLOQUE 5 - 7 DEPTOS
PB K
1° PISO J-K
2° PISO J-K
3° PISO J-K

FI

IB

IC

ID

BLOQUE 1

BLOQUE 2

BLOQUE 3

BLOQUE 4

BLOQUE 5

