


DET TANQUES DE RESERVA
PISO: Capeta de cemento (VER DETALLE)
PINTURA: Recubrimiento antióxido decorativo
a definir

DET TANQUES DE RESERVA
PISO: Capeta de cemento (VER DETALLE)
PINTURA: Recubrimiento antióxido decorativo
a definir


DET TANQUES DE RESERVA
PISO: Capeta de cemento (VER DETALLE)
PINTURA: Recubrimiento antióxido decorativo
a definir

DET TANQUES DE RESERVA
PISO: Capeta de cemento (VER DETALLE)
PINTURA: Recubrimiento antióxido decorativo
a definir


DET TANQUES DE RESERVA
PISO: Capeta de cemento (VER DETALLE)
PINTURA: Recubrimiento antióxido decorativo
a definir

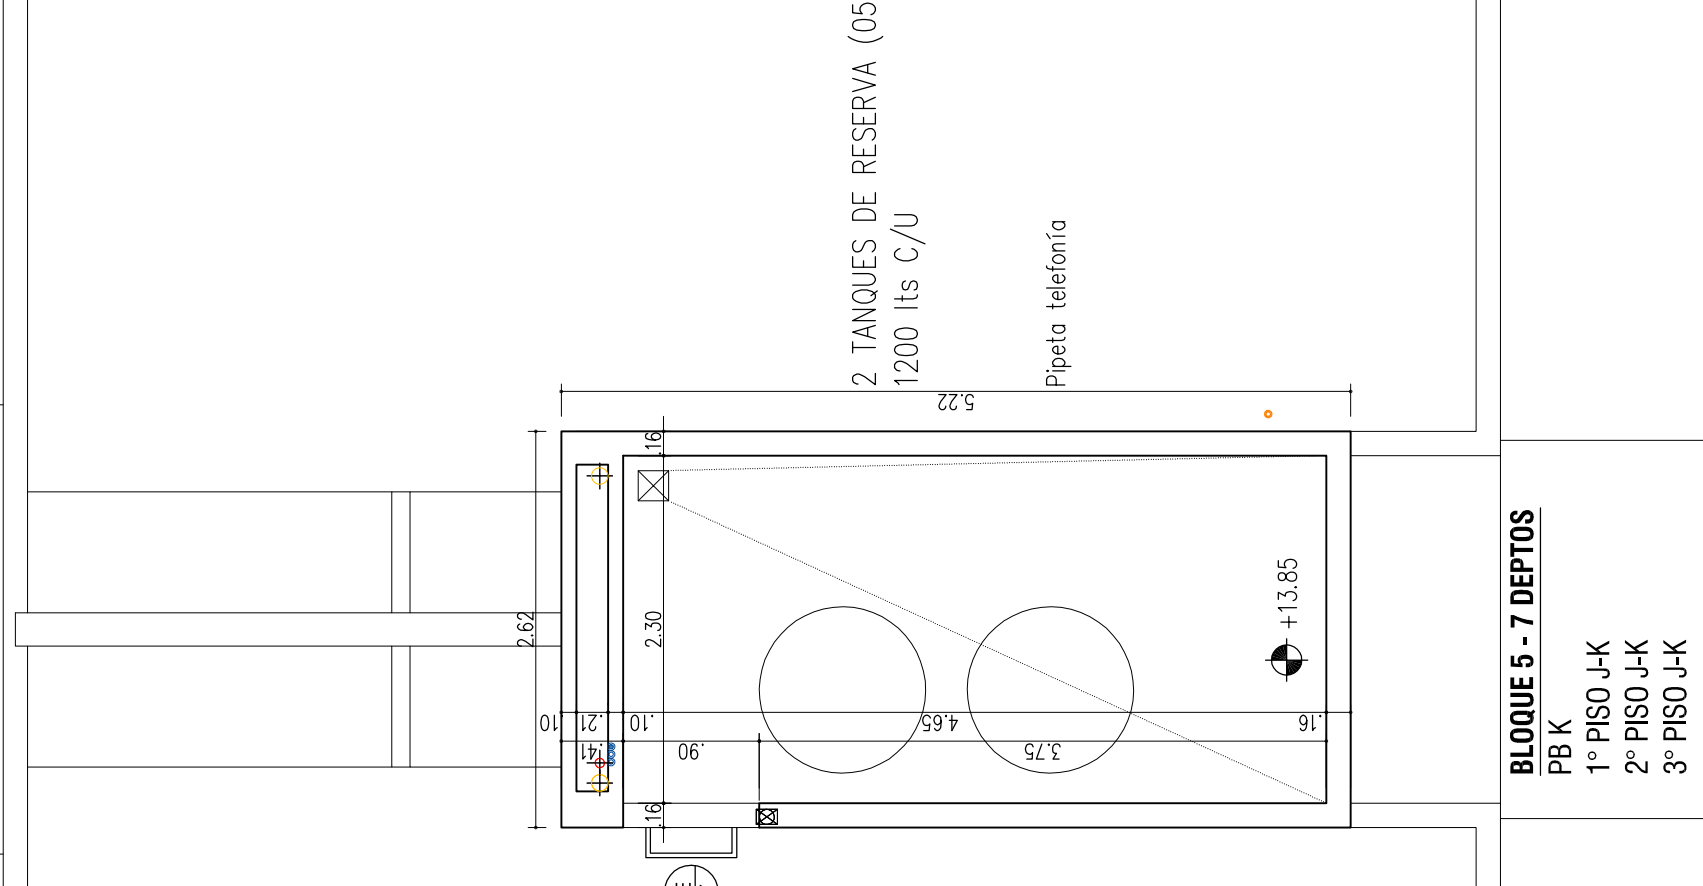


BLOQUE 5 - 7 DEPTOS
PB K
1° PISO J-K
2° PISO J-K
3° PISO J-K

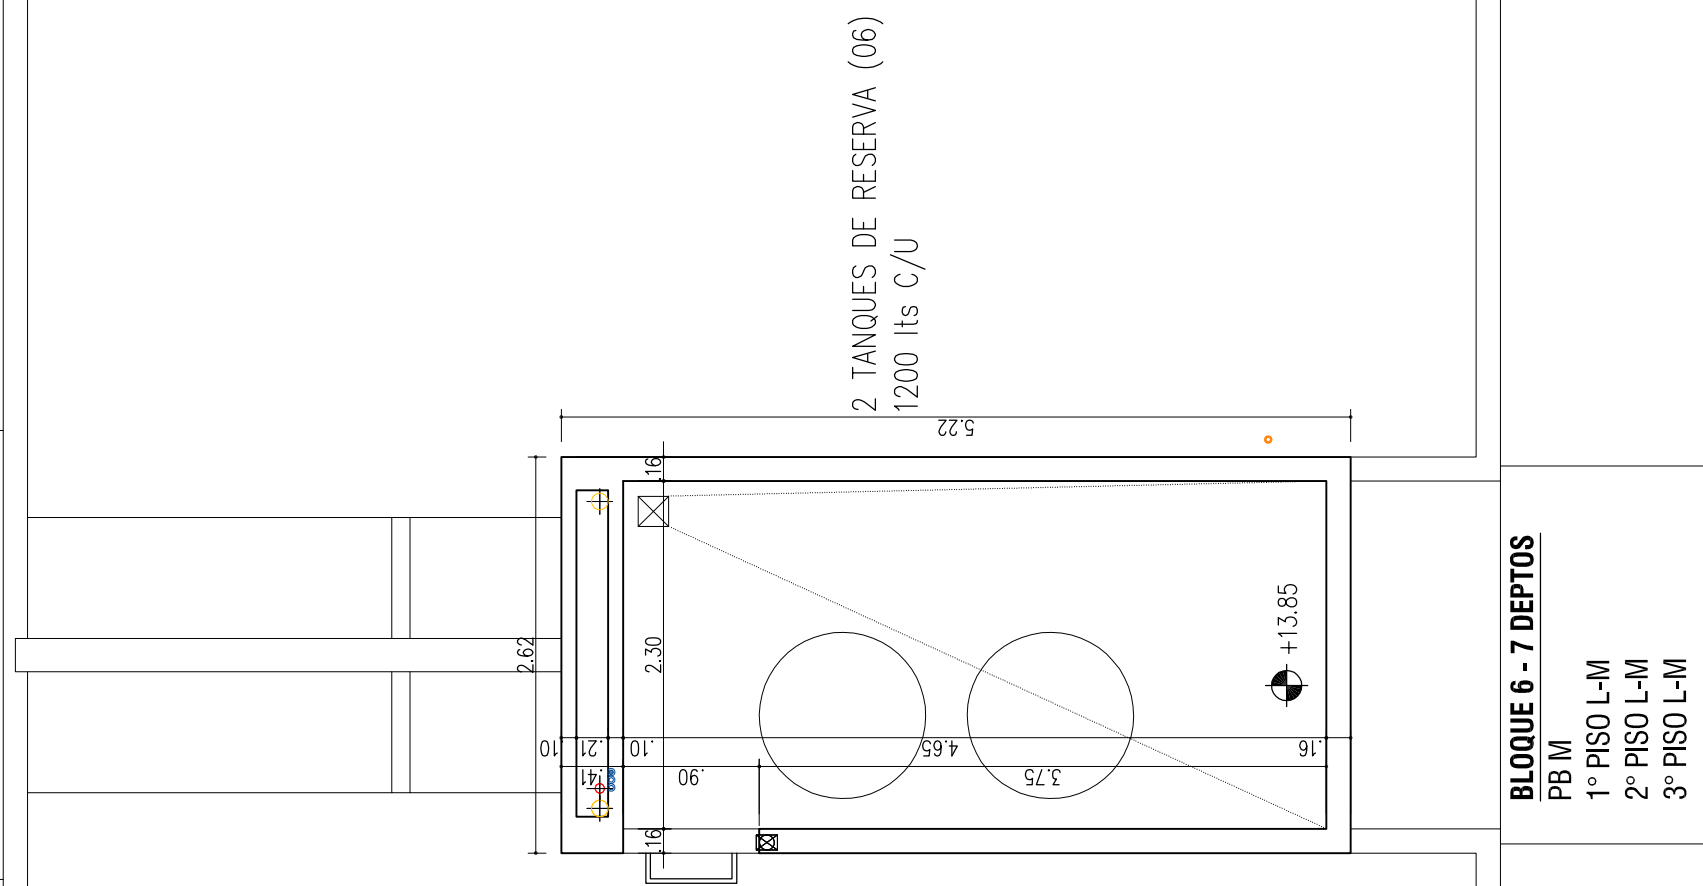


BLOQUE 6 - 7 DEPTOS
PB M
1° PISO L-M
2° PISO L-M
3° PISO L-M

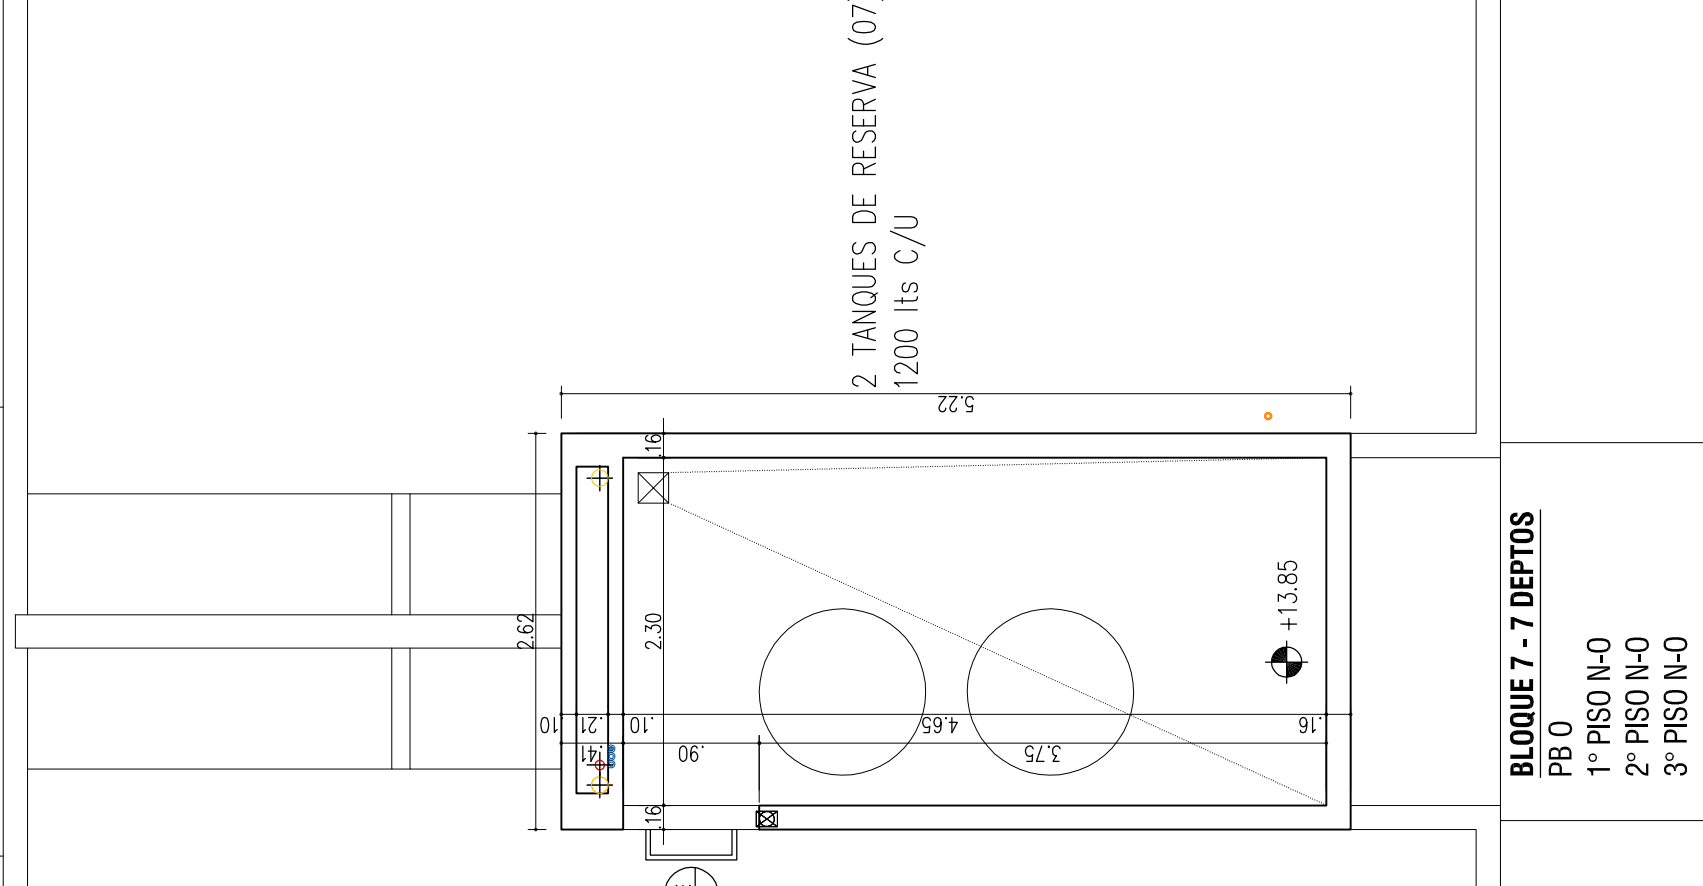

BLOQUE 7 - 7 DEPTOS
PB O
1° PISO N-O
2° PISO N-O
3° PISO N-O

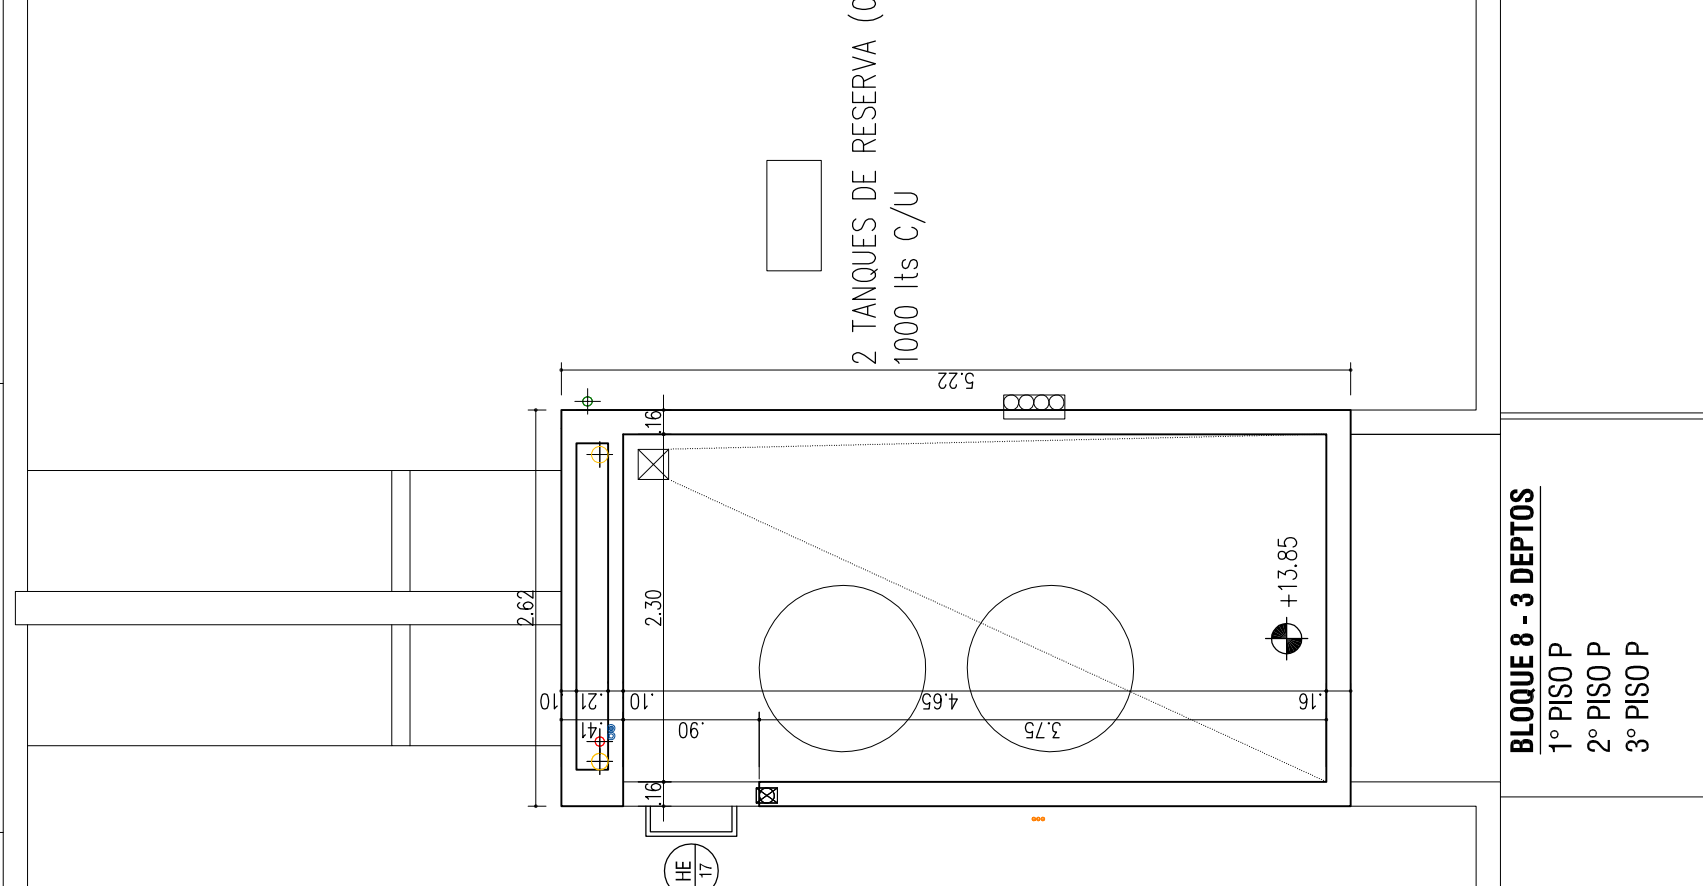

BLOQUE 8 - 3 DEPTOS
1° PISO P
2° PISO P
3° PISO P

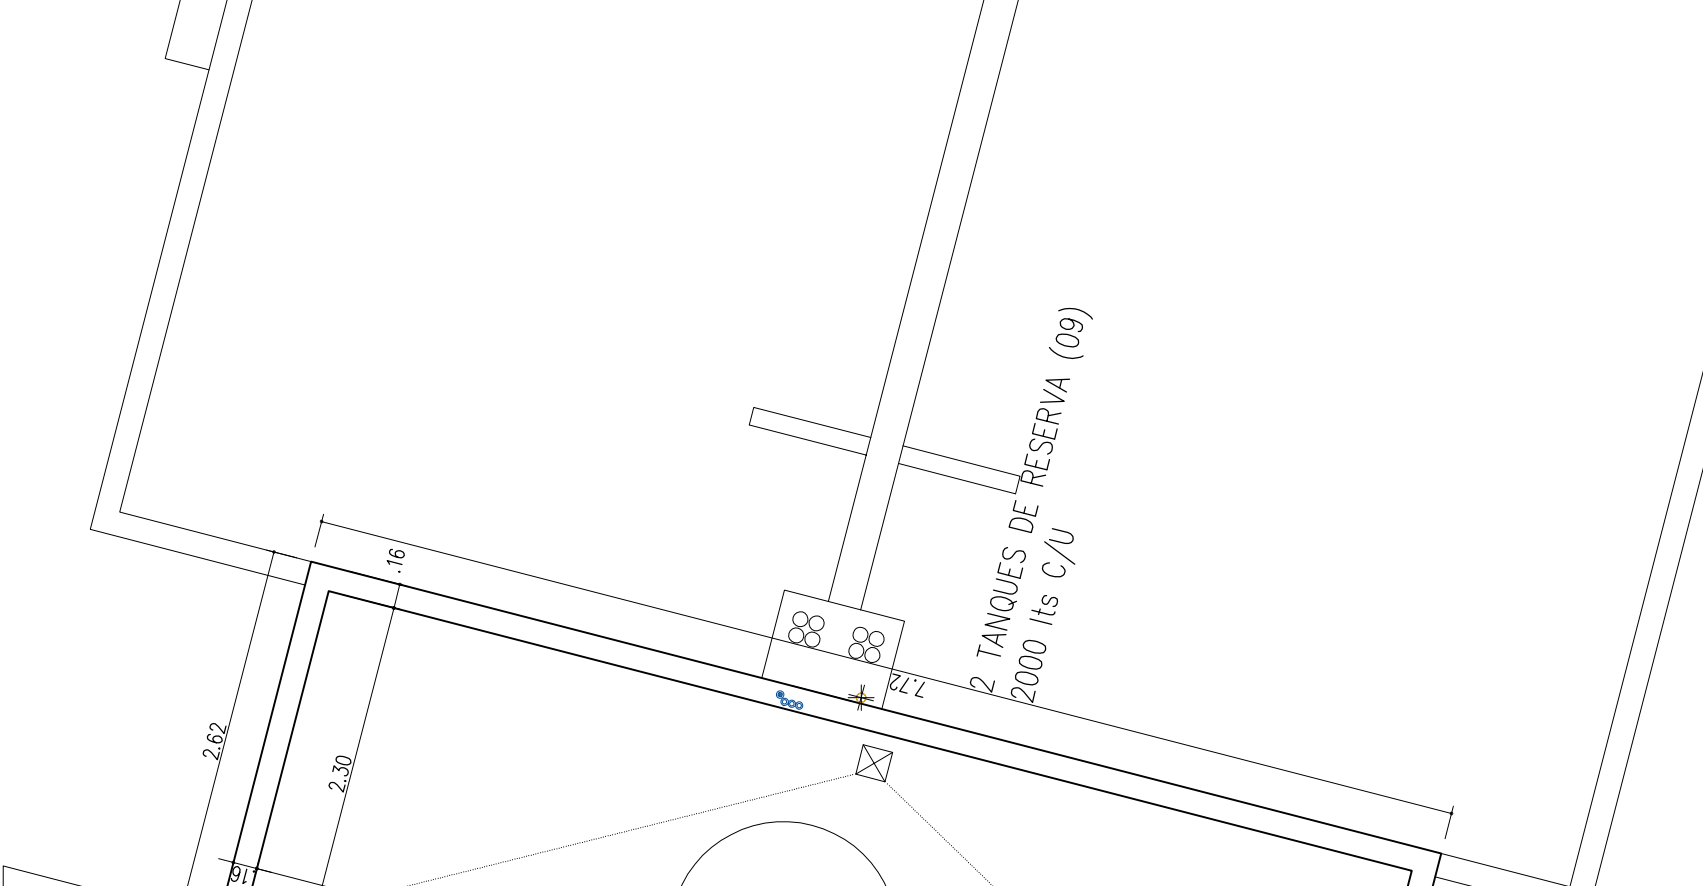

BLOQUE 9 - 12 DEPTOS
PB Q-R-S
1° PISO Q-R-S
2° PISO Q-R-S
3° PISO Q-R-S

