



SANTA FE

PROVINCIA DE SANTA FE
DIRECCION PROVINCIAL DE VIALIDAD
DIRECCION GENERAL DE PROYECTOS

OBRA: REPARACIÓN DE RUTA
PROVINCIAL N° 25.-
TRAMO: RUTA NAC. A012-
AUTOPISTA AP01.-

PLANO N°
9864

ESCALA:

PROYECTISTA:
ING° O. CONTURSI

OPERADOR:


FECHA:

NOV/2013

DIRECTOR GRAL:

ING° O. CONTURSI

DIBUJO:

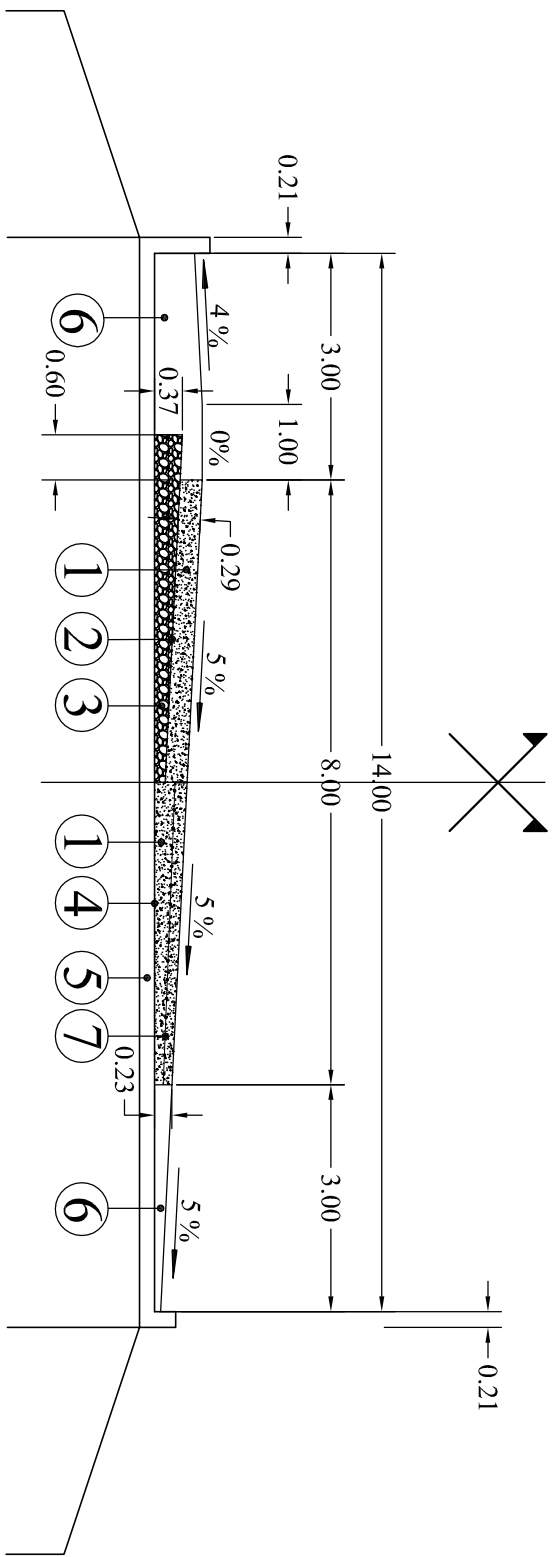

REFERENCIAS

- 1 Calzada de hormigón sobre alcantarilla transversal. La trocha izquierda (mano descargada) tendrá 0.43m en el centro de la cazada, y 0.23m en el borde derecho. 0.29m de espesor constante sobre la base granular cementada. La trocha derecha (mano cargada) Esta disposición solo tiene validez sobre la alcantarilla transversal tipo "A2" a construir.
- 2 Riego de Curado sobre Base de Estabilizado Granular Cementado.-
- 3 Base de Estabilizado Granular Cementado.-
- 4 Lamina de Agropol.-
- 5 Losa de alcantarilla tipo "A2" de 0.20m de espesor.-
- 6 Suelo de recubrimiento de banquetas y taludes.-
- 7 Malla de Acero ADN 450/500 1Ø 8mm cada 25cm en las dos direcciones colocado solamente en la trocha interior de la curva, y en toda la extensión de la losa sobre la alcantarilla.

PERFIL S/ ALC.TRANSVERSAL
PROG. 3+000