



DETALLE CARTELAS



Estribo

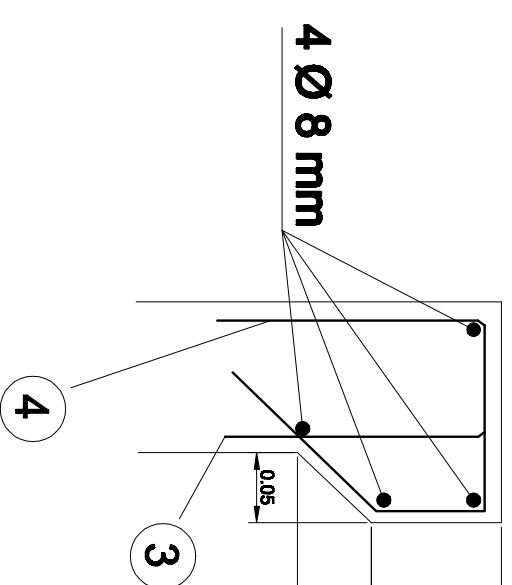

SECCIÓN B-B

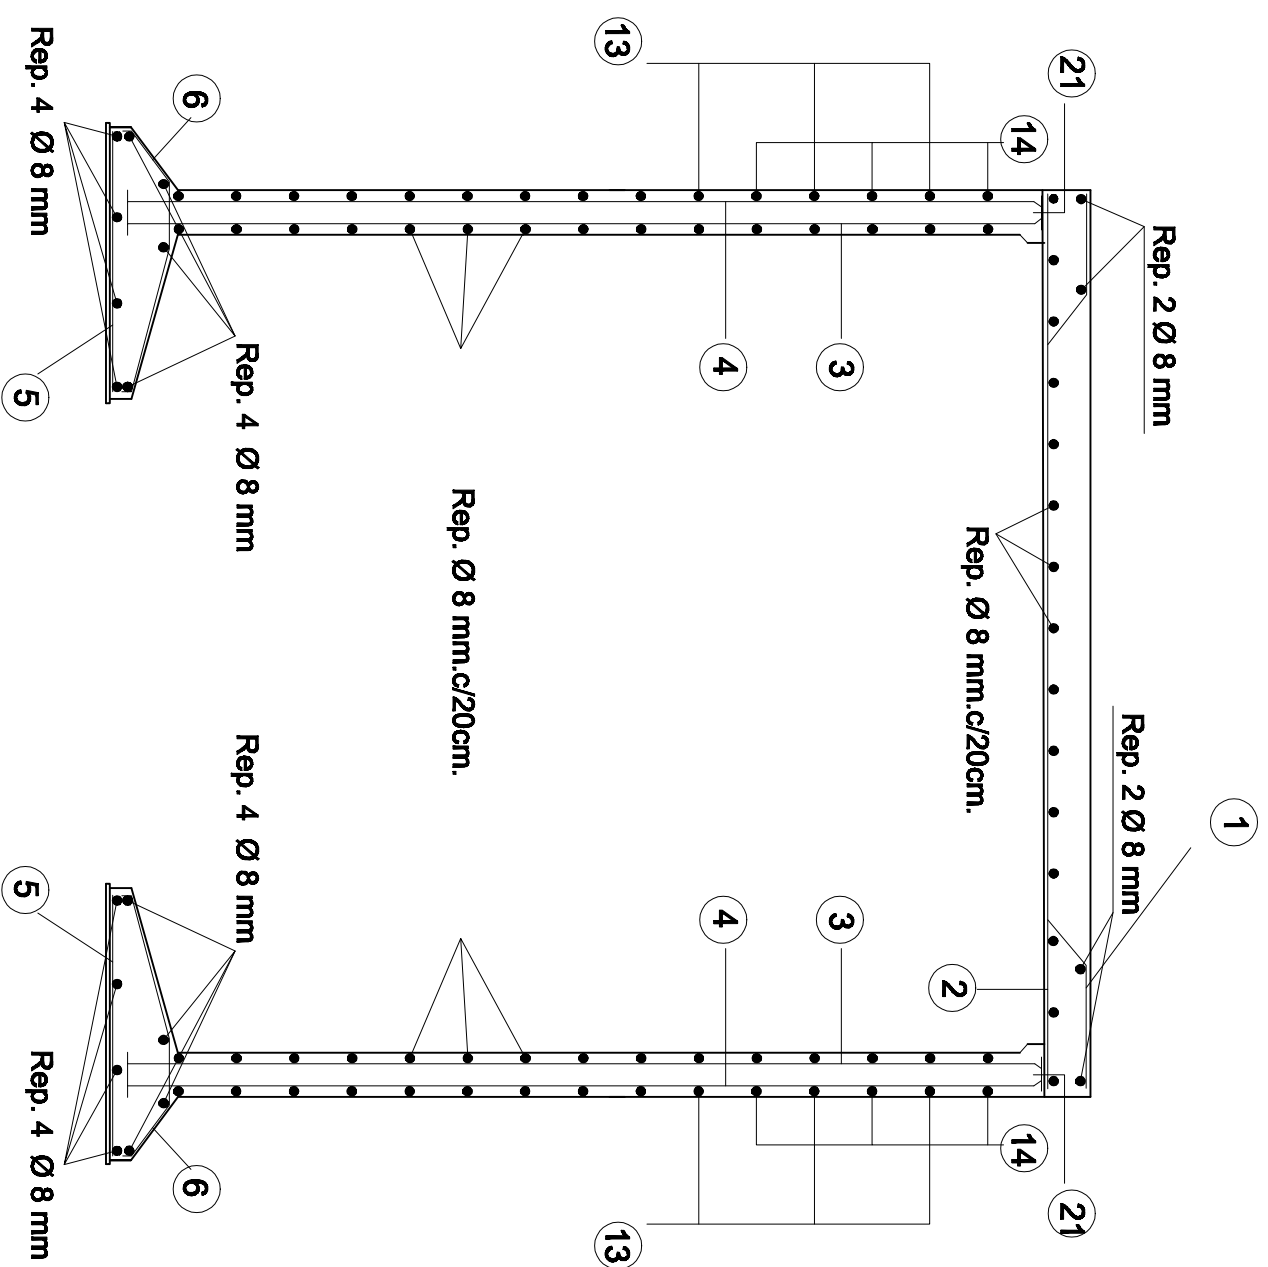

PLANTA

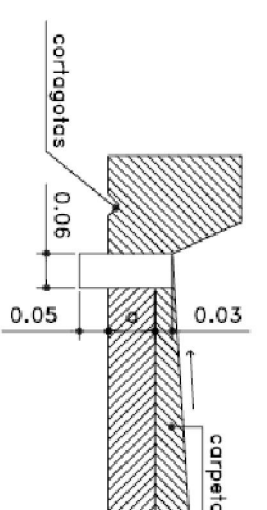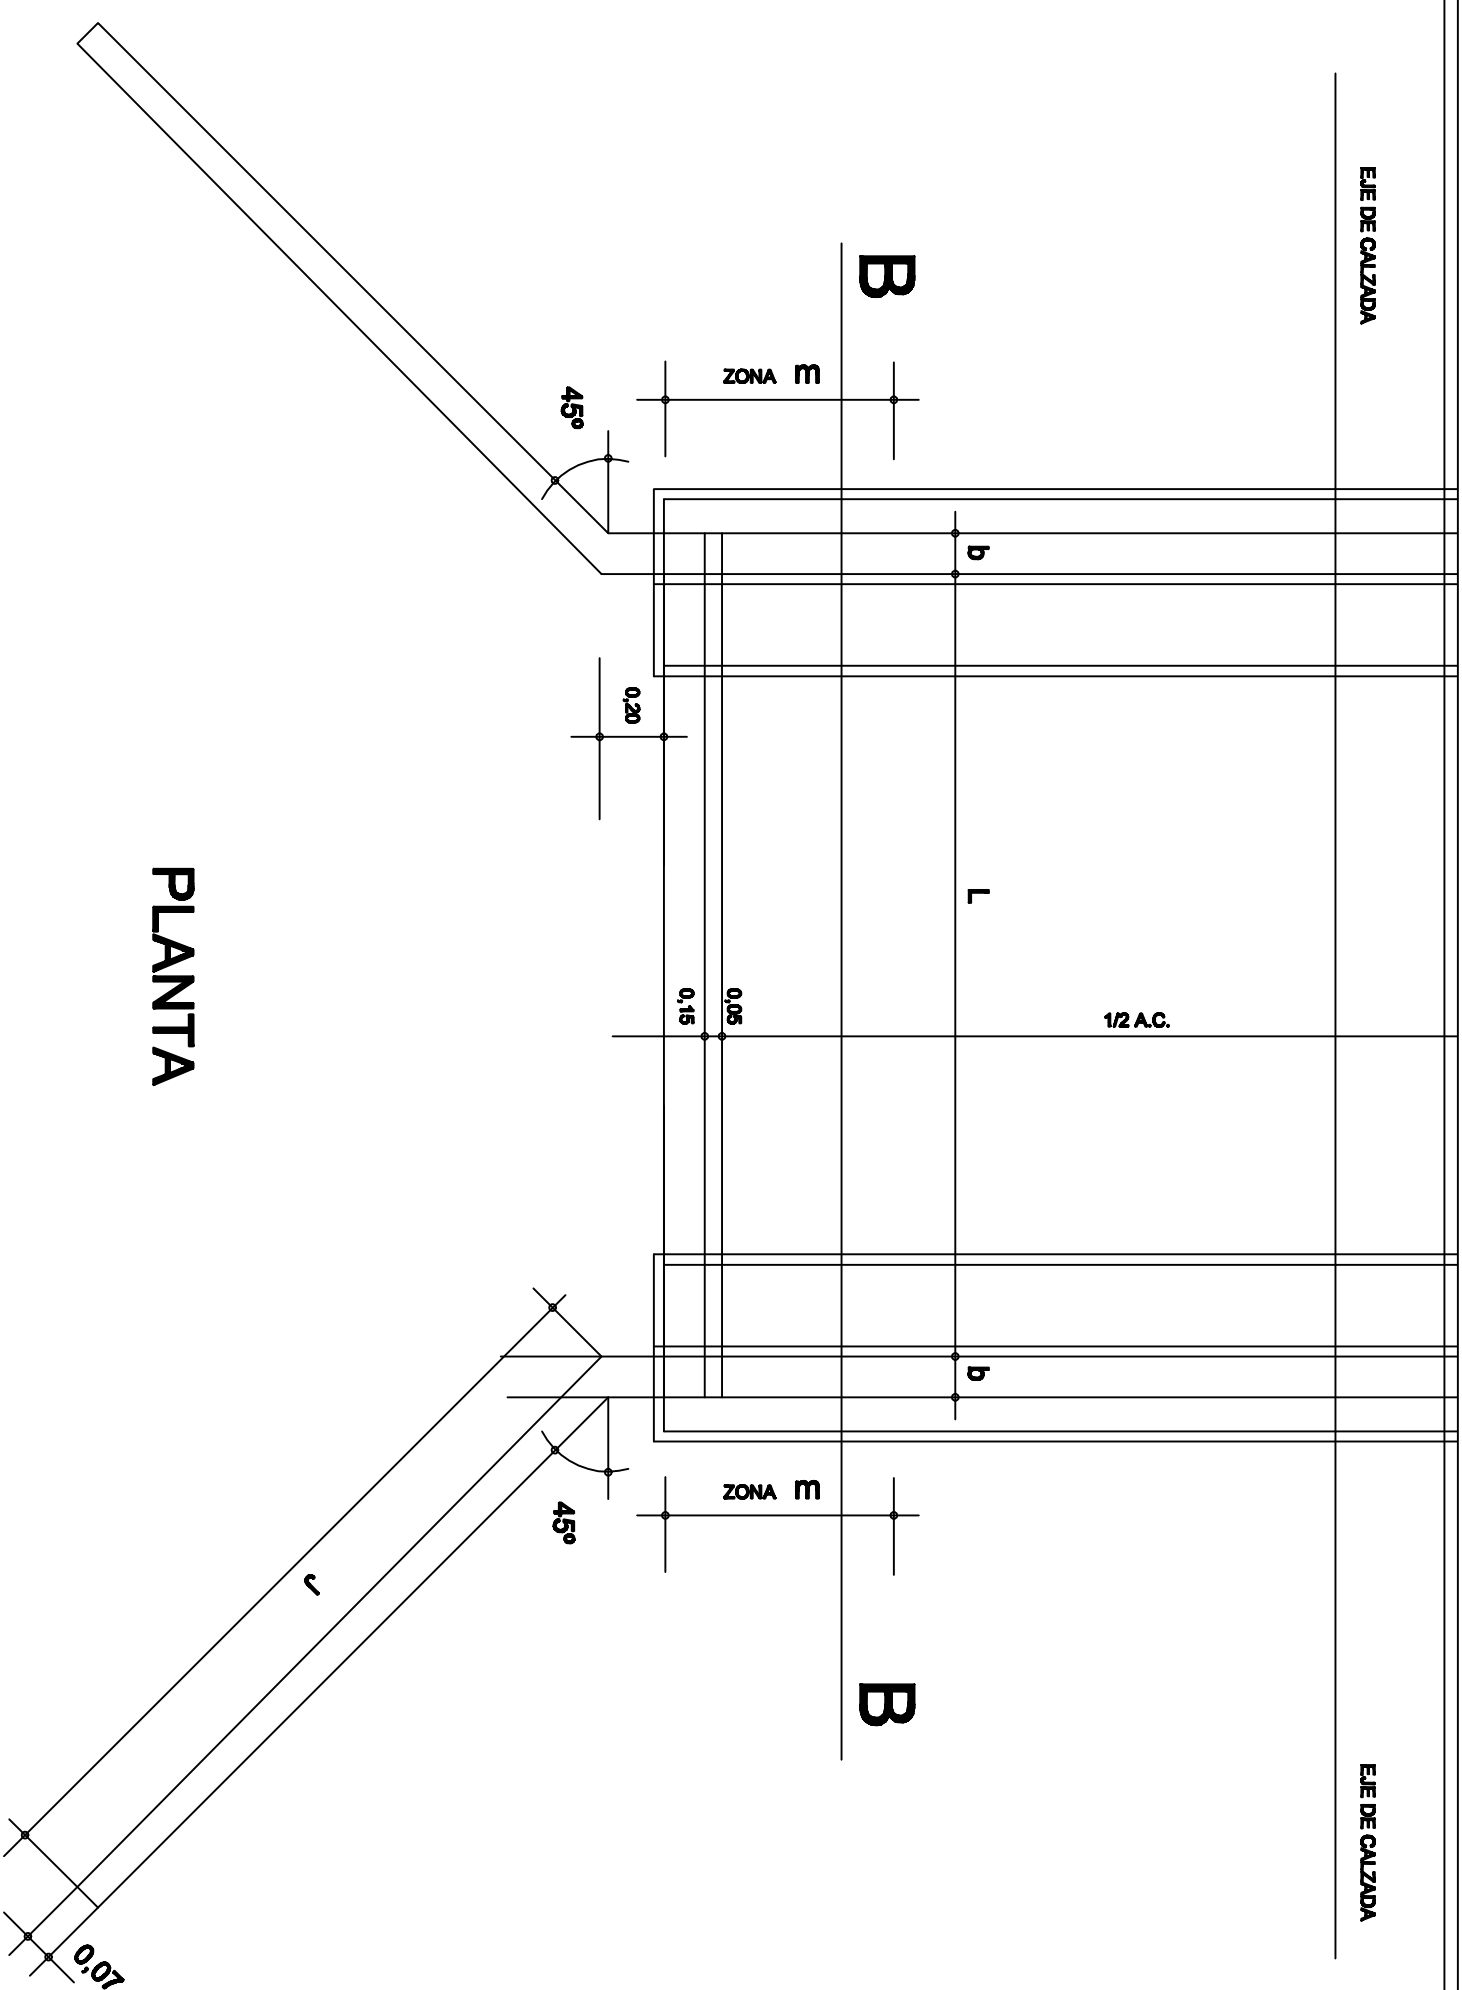

PVC Ø 60 mm en el centro del tramo

COMITE DE CUENCA CANAL PRINCIPAL N°	
CANAL DE DESAGÜE BAJOS DE MERLO	
VARIANTE POR CANAL LA JUANTA	
ALCANTARILLA TIPO	A-2 Recta con guardamedia
PROGRESIVA	12+900 km
TRAMOS	1
L'	4,00 m
LUZ SENTIDO ELE CAMINO	4,00 m
ANCHO DE CALZADA	7,00 m
H	3,00 m
Angulo gda a	90 °

COMITE DE CUENCA CANAL PRINCIPAL N°
CANAL DE DESAGÜE BAJOS DE MERLO
VARIANTE POR CANAL LA JUANITA

A-2 Roca con guarnición	
	12-900 km
ALCANTARILLA TIPO PROGRESIVA	1
TRAMOS	
L	4,00 m
LUZ SENTIDO ELE CAMINO	4,00 m
ANCHO DE CALZADA	7,00 m
H	3,00 m
Angulo ejes α	90 °

PROGRESIVA: 12+900

Plano 2