TIPO COLUMNA	LONGITUD BRAZO (m)					DIAMETROS (mm)				ESPESOR TUBO (mm)
	L1	L2	L3	L4	TOTAL	Ø1	Ø2	Ø3	Ø4	
A1	5,30	2,10	2,00	2,00	4,00	178	152	114	90	5,50
A2			3,00	2,50	5,50					
A3			4,00	3,00	7,00					

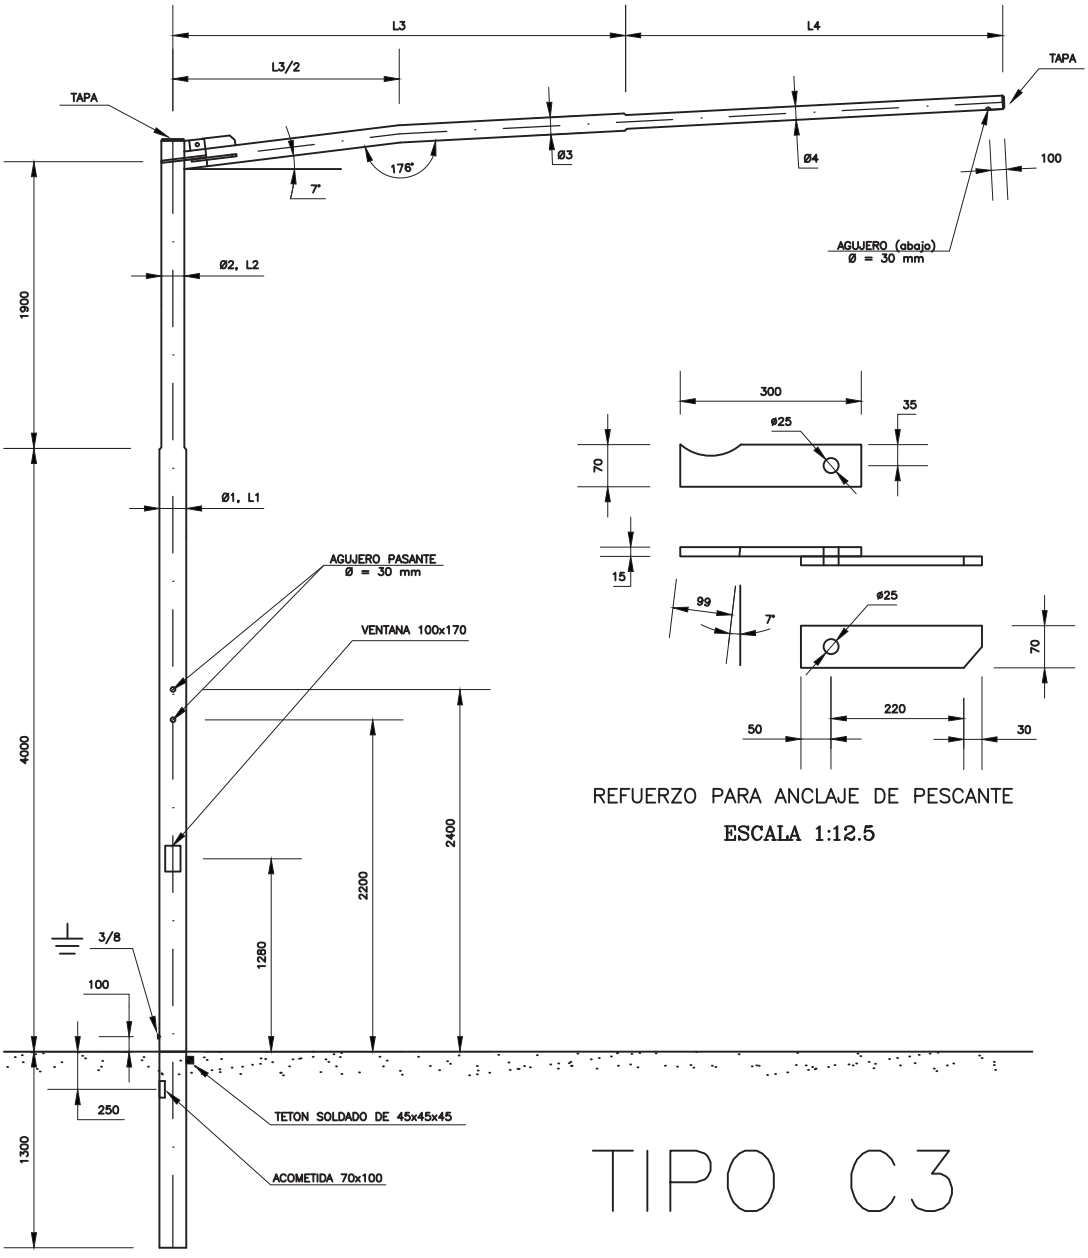

REFUERZO PARA ANCLAJE DE PESCANTE

ESCALA 1:12.5

TIPO C3

	NOMBRES	FIRMAS	FECHAS	MUNICIPALIDAD DE ROSARIO
PROYECTO	DPTO. S. C.			SECRETARIA DE SERVICIOS PUBLICOS Y MED. AMBIENTE
DIBUJO	BUENO D.			DIRECCION GRAL. DE INGENIERIA DE TRANSITO
MODIFICO	DAÑIL A.		26-10-07	DIRECCION DE SENALIZACION LUMINOSA
JEFE DEPTO.	BARUZZO C.			

ESCALA		N° PLANO
1:50	COLUMNA PARA SEMAFORO CON PESCANTE DESMONTABLE – TIPO C3	203