


TIPO COLUMNA	LONGITUD BRAZO (m)					DIAMETROS (mm)					ESPESOR TUBO (mm)
C4/2	L1	L2	L3	L4	L5	Ø1	Ø2	Ø3	Ø4	Ø5	8,00
	5,10	1,60	2,40	2,40	2,60	240	178	140	114	90	

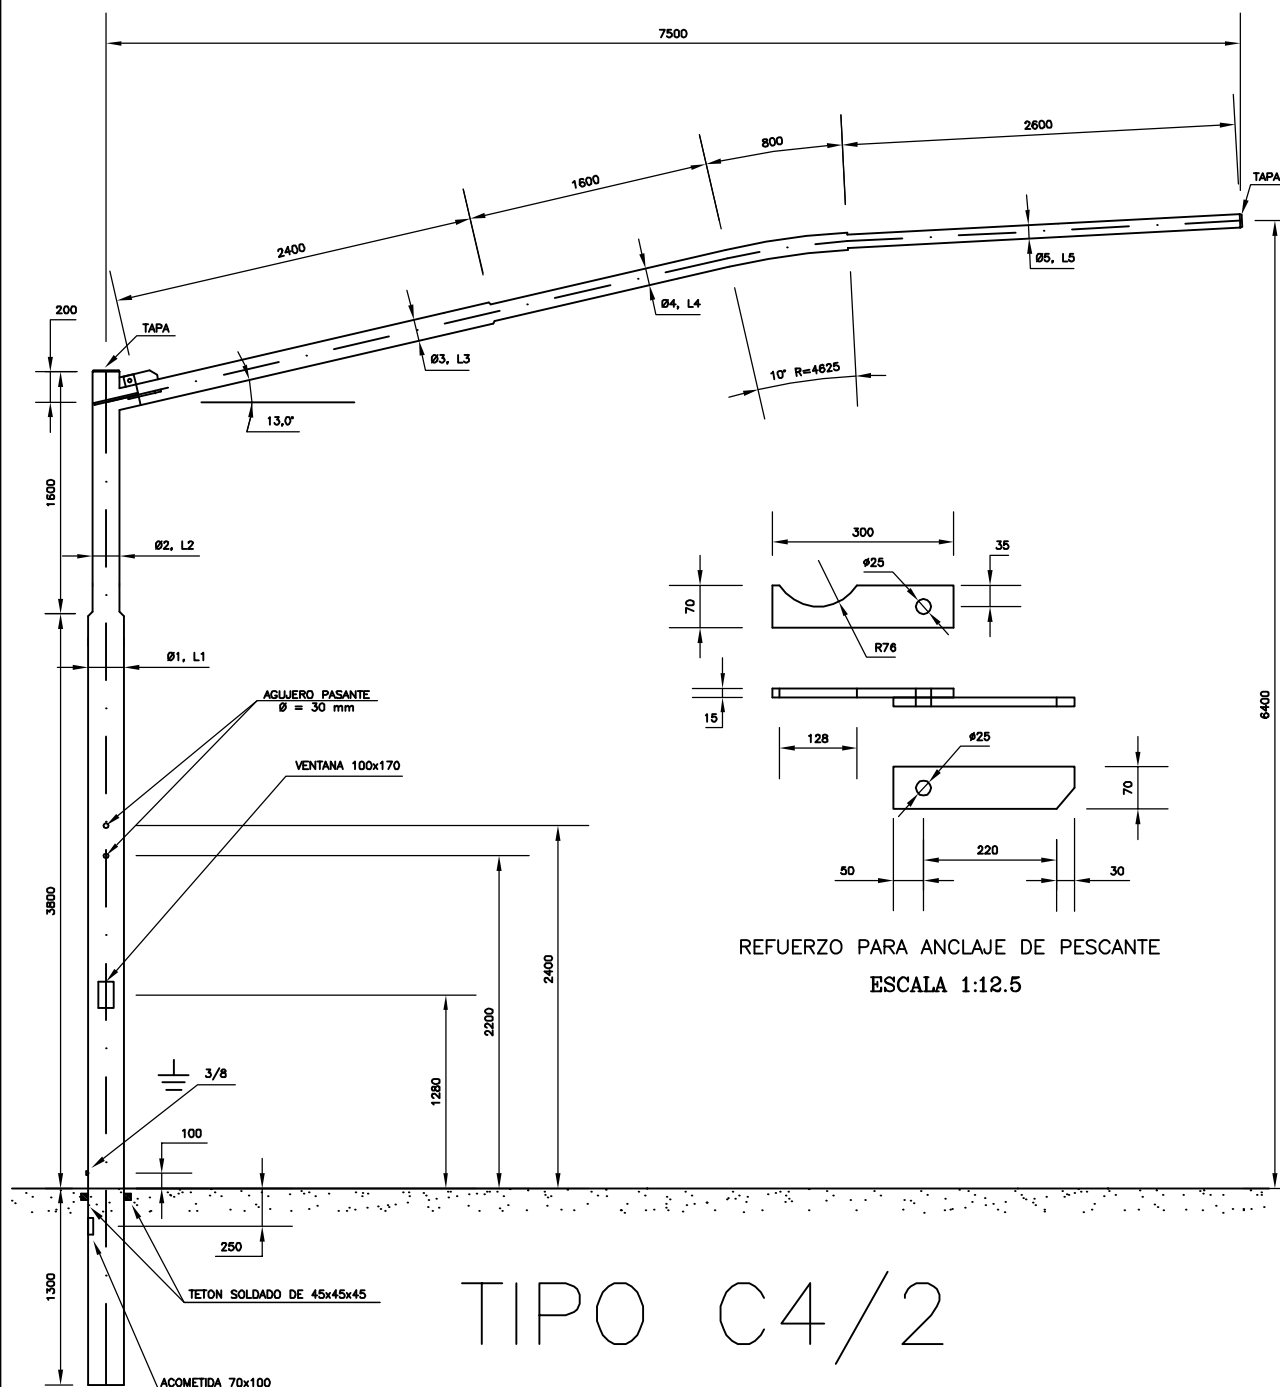

TIPO C4/2

	NOMBRES	FIRMAS	FECHAS	MUNICIPALIDAD DE ROSARIO SECRETARIA DE SERVICIOS PUBLICOS Y MED. AMBIENTE DIRECCION GRAL. DE INGENIERIA DE TRANSITO DIRECCION DE SENALIZACION LUMINOSA	
PROYECTO	DPTO. S. C.				
DIBUJO	SOTO H.		07-05-99		
MODIFICO	DAÑIL A.		01-12-07		
JEFE DEPTO.	BARUZZO C.				
ESCALA 1:50	COLUMNA PARA SEMAFORO CON PESCANTE DESMONTABLE DE 7,5 m DE LARGO DE BRAZO			N° PLANO 204/1	