


ESQUEMA DE DEMOLICION y
(VALLADO)

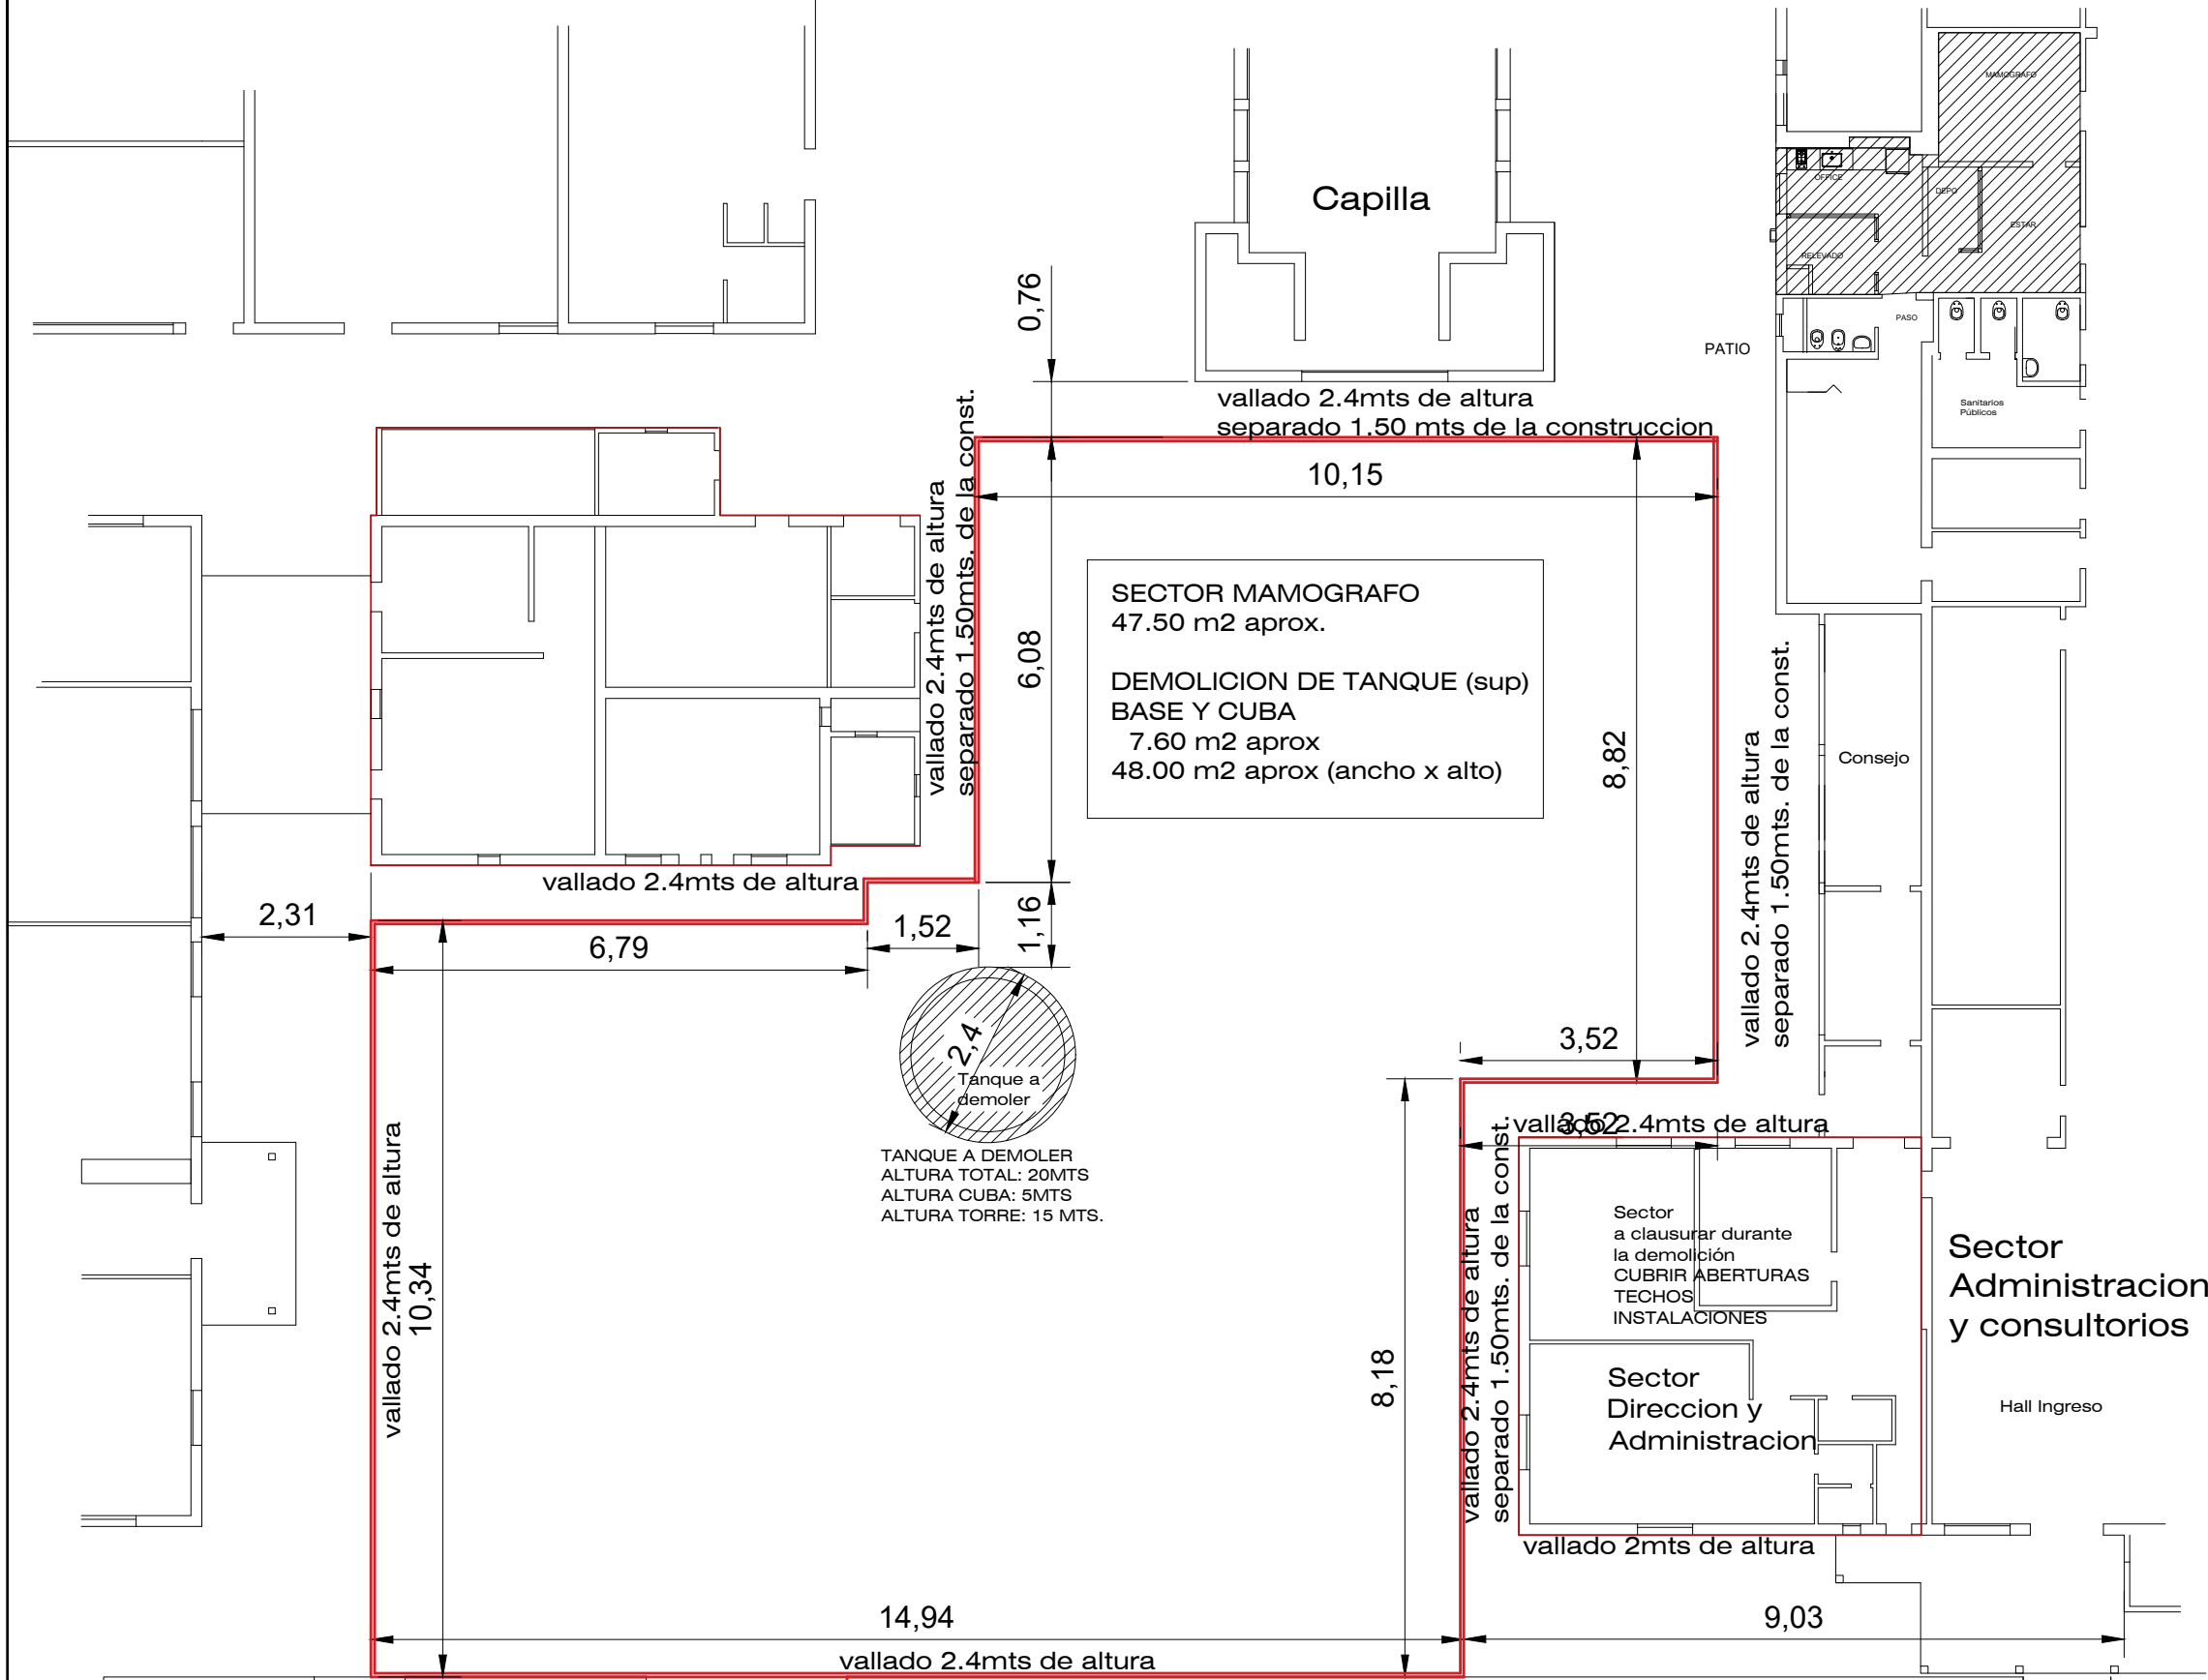

PROVINCIA
DE SANTA FE

SECRETARIA DE ARQ. Y OBRAS PÚBLICAS:
Arq. Leticia Battaglia

DIRECTOR PROVINCIAL:
Arq. Damian Elaskar

SUBDIRECTOR de PROYECTOS:
Arq. Julio Duré


PROYECTO: **Di.P.A.I.**

DIRECCION PROVINCIAL DE
ARQUITECTURA E INGENIERIA

OBRA: **REFUNCIONALIZACION
SECTOR MAMOGRAFIA y
DEMOLICION DE TANQUE
DE RESERVA EN DESUSO
HOSPITAL
Dr. "Gumercendo SAYAGO**

SANTA FE - DEPTO. LA CAPITAL

UBICACIÓN:

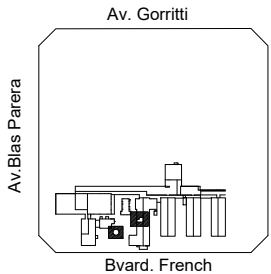

EDIFICIO:

RUBRO: **ARQUITECTURA**

PLANO:
PLANTAS DE UBICACION

NIVEL: **+ 0.20**

ESCALA:
1:100

NOTA:
Todas las medidas se verificarán en obra.

PLANO N°

1