


MODULO COCINA: Las cocinas son siempre iguales los materiales y artefactos a proveer deberan ser de igual calidad, tipo y características.

DETALLE - MOBILIARIO

Mesada
Acero inox s/ETP

Bajo mesada y alacena MDF MELAMINA 18mm color BLANCO
Dos puertas de abrir, cajonera un espacio libre.

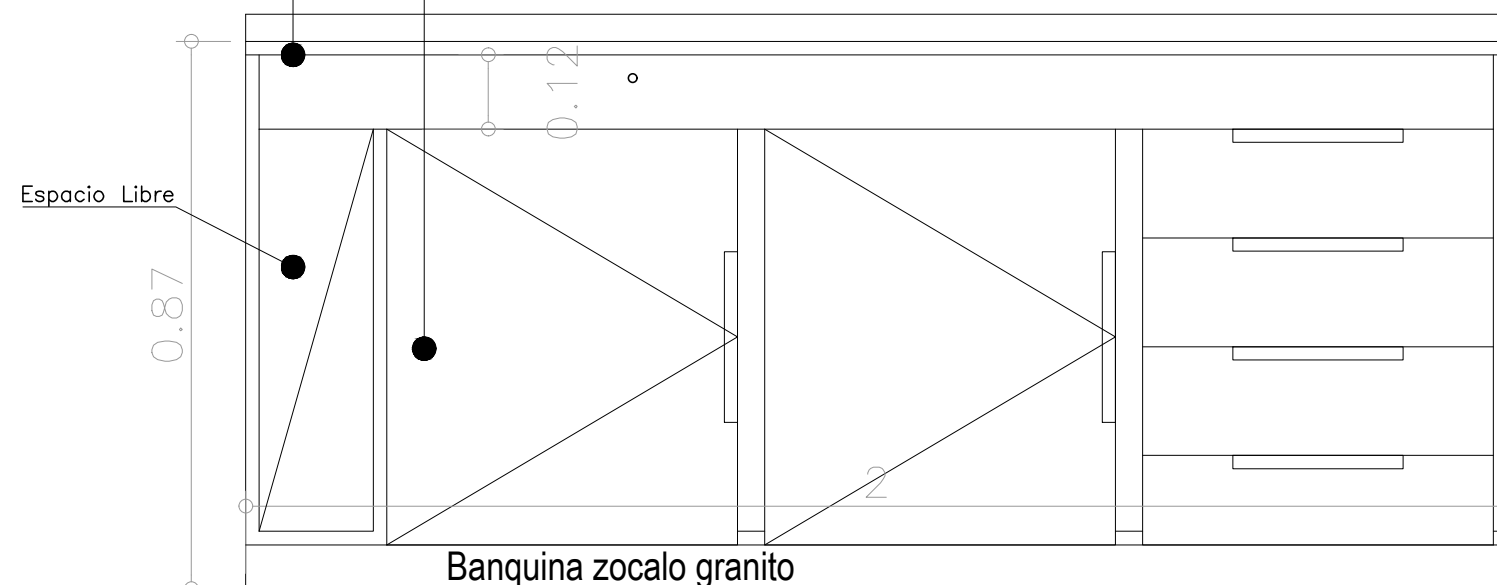

PROVINCIA
DE SANTA FE

SECRETARIA DE ARQ. Y OBRAS PÚBLICAS:
Arq. Leticia Battaglia

DIRECTOR PROVINCIAL:
Arq. Damian Elaskar

SUBDIRECTOR de PROYECTOS:
Arq. Julio Duré


PROYECTO: **Di.P.A.I.**

DIRECCION PROVINCIAL DE
ARQUITECTURA E INGENIERIA

OBRA: **REFUNCIONALIZACION
SECTOR MAMOGRAFIA y
DEMOLICION DE TANQUE
DE RESERVA EN DESUSO
HOSPITAL
Dr. "Gumerciendo SAYAGO**

SANTA FE - DEPTO. LA CAPITAL

UBICACIÓN:

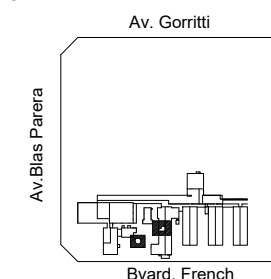

EDIFICIO:

RUBRO: **ARQUITECTURA**

PLANO:

DETALLE DE MOBILIARIO

NIVEL: **+ 0.20**

ESCALA: **1:100**

NOTA:

Todas las medidas se verificarán en obra.

PLANO N°

22