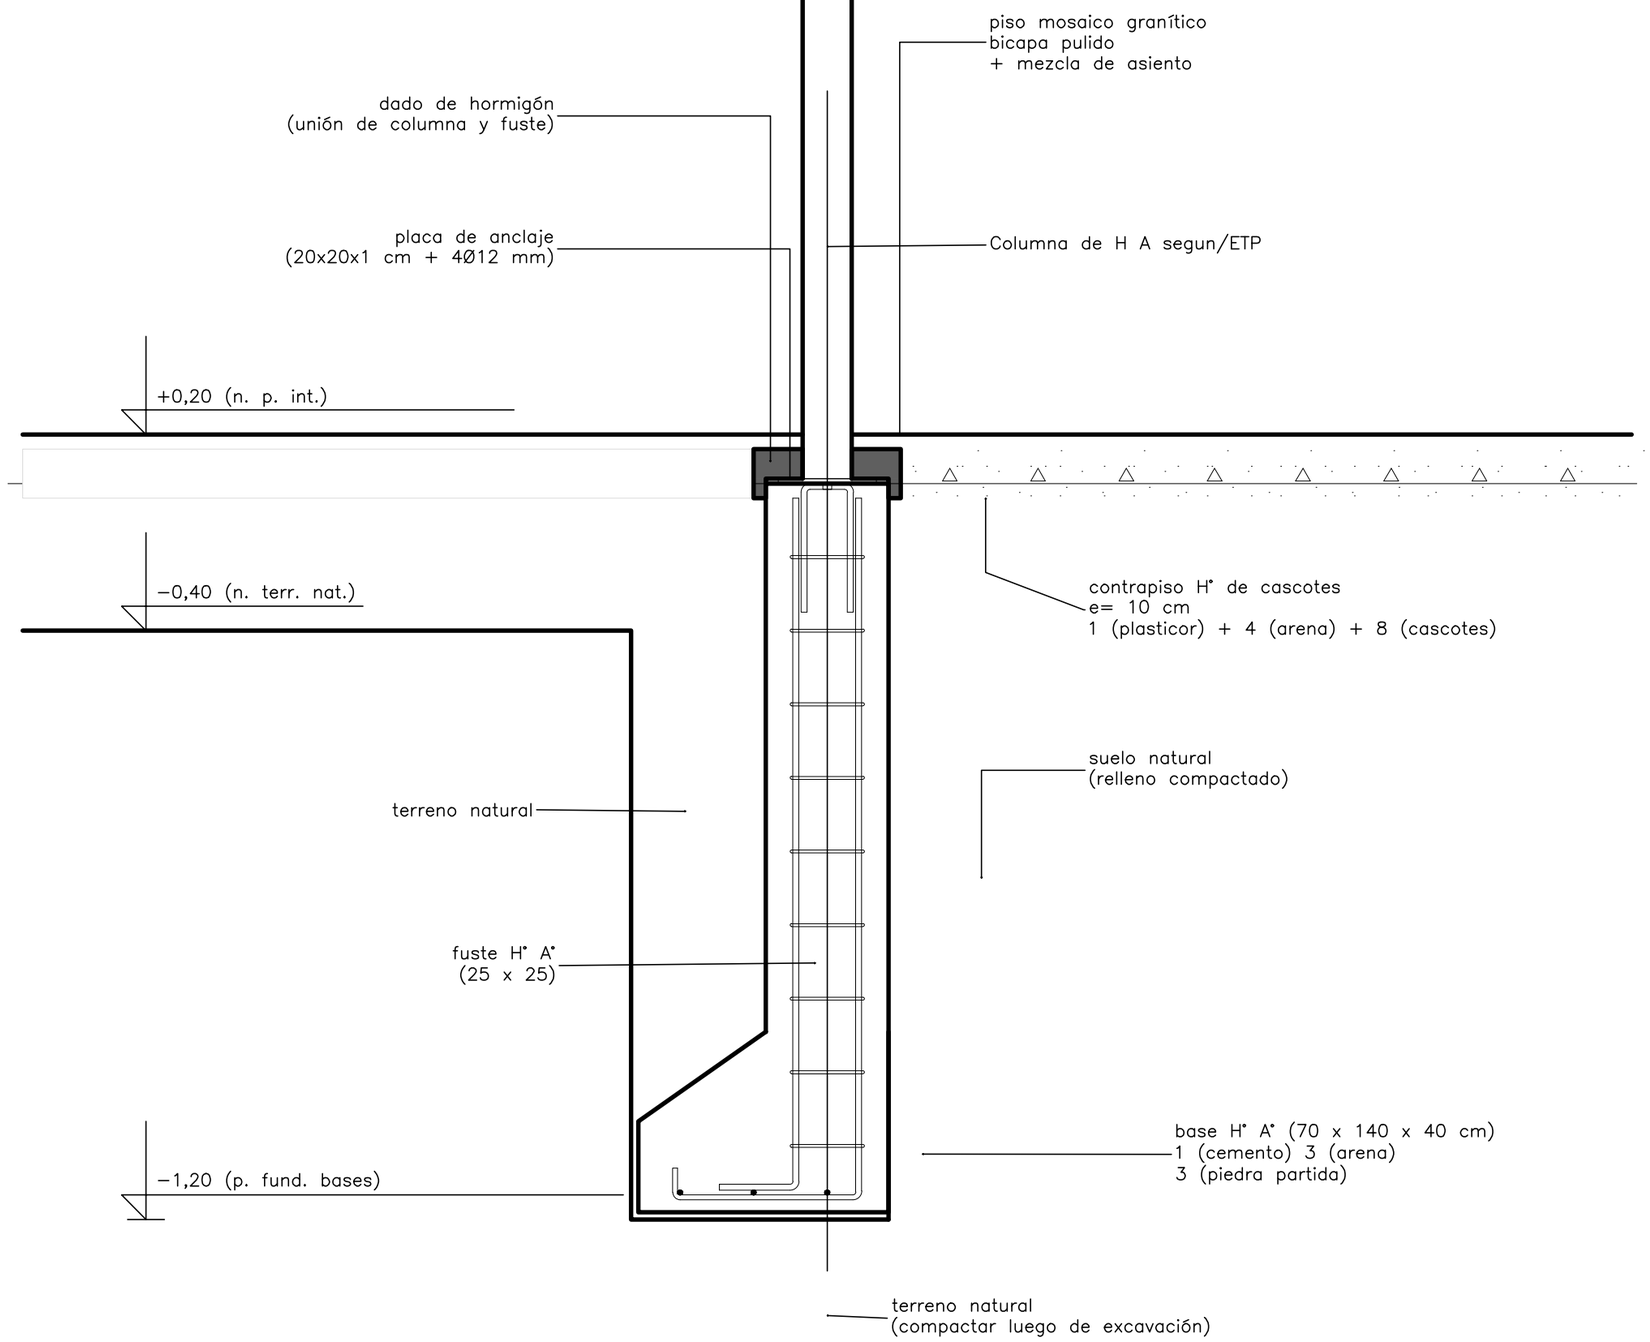

PROVINCIA DE SANTA FE

SECRETARIA DE ARQ. Y OBRAS PÚBLICAS:
Arq. Leticia Battaglia

DIRECTOR PROVINCIAL:
Arq. Damian Elaskar

SUBDIRECTOR de PROYECTOS:
Arq. Julio Durè

PROYECTO: **Di.P.A.I.**

DIRECCION PROVINCIAL DE ARQUITECTURA E INGENIERIA

OBRA: **REFUNCIONALIZACION SECTOR MAMOGRAFIA y DEMOLICION DE TANQUE DE RESERVA EN DESUSO HOSPITAL Dr. "Gumercindo SAYAGO**

SANTA FE - DEPTO. LA CAPITAL

UBICACIÓN:

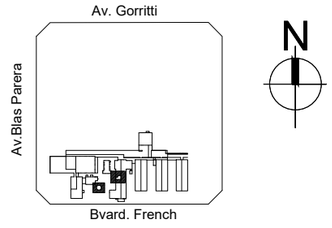

EDIFICIO:

RUBRO: ARQUITECTURA

PLANO:
DETALLES CONSTRUCTIVOS

NIVEL: + 0.20

ESCALA:
1:100

NOTA:
Todas las medidas se verificarán en obra.

PLANO Nº
28