




CIMIENTO TIPO "A"
ESCALA 1:10

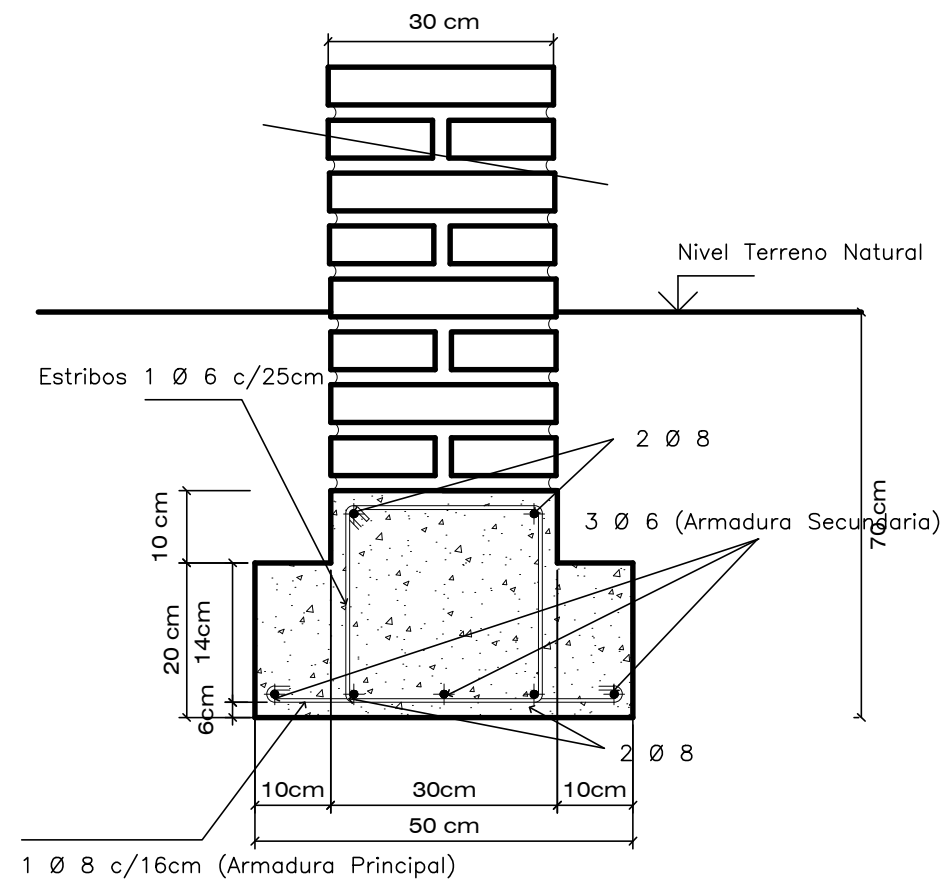

CIMIENTO TIPO "B"
ESCALA 1:10

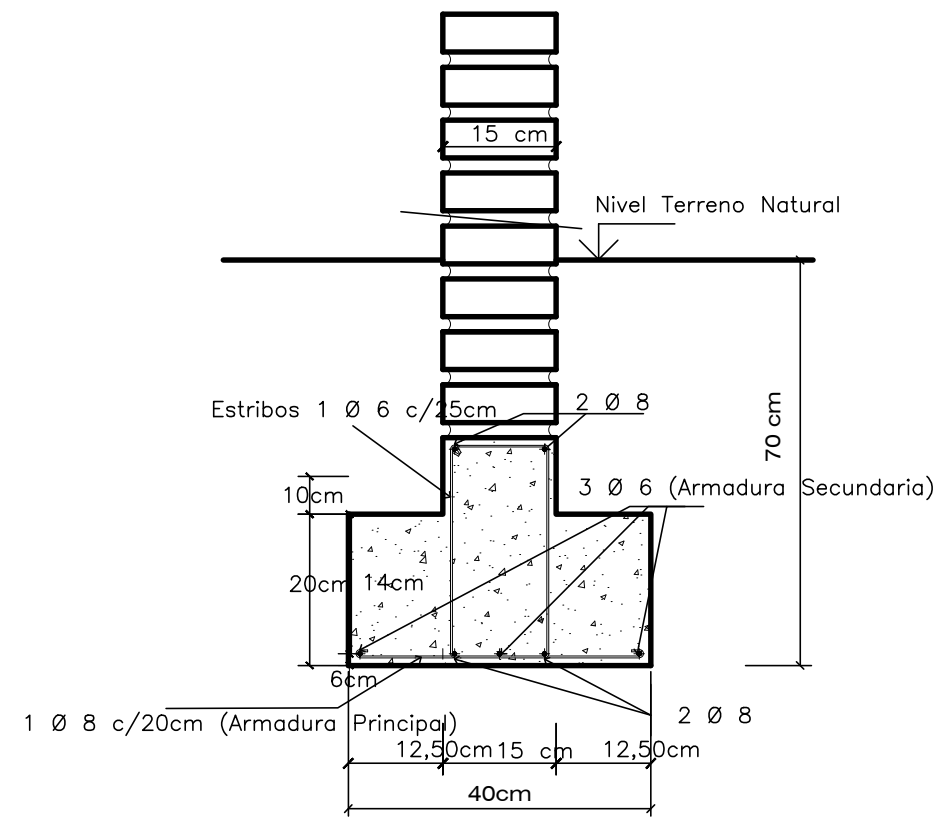

PROVINCIA
DE SANTA FE

 

SECRETARIA DE ARQ. Y OBRAS PÚBLICAS:
Arq. Leticia Battaglia

DIRECTOR PROVINCIAL:
Arq. Damian Elaskar

SUBDIRECTOR de PROYECTOS:
Arq. Julio Durè


PROYECTO: **Di.P.A.I.**

DIRECCION PROVINCIAL DE
ARQUITECTURA E INGENIERIA

OBRA: **REFUNCIONALIZACION
SECTOR MAMOGRAFIA y
DEMOLICION DE TANQUE
DE RESERVA EN DESUSO
HOSPITAL
Dr. "Gumerindo SAYAGO**

SANTA FE - DEPTO. LA CAPITAL

UBICACIÓN:

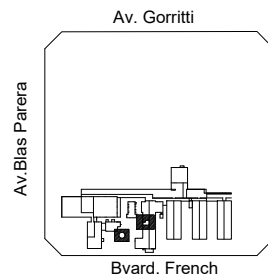

EDIFICIO:

RUBRO: **ARQUITECTURA**

PLANO:

DETALLES CONSTRUCTIVOS

NIVEL: **+ 0.20**

ESCALA: **1:100**

NOTA:

Todas las medidas se verificarán en obra.

PLANO N°

29