

REFACCIONES:

Toda construcción existente afectada por la realización de tareas derivadas del presente proyecto, deberá repararse totalmente y llevarse a su estado original sin excepción, corriendo a cargo de la contratista los costos de dichos trabajos.

IMPORTANTE:

LA PREMISA ES PRESERVAR LA MAYOR CANTIDAD DE ESPECIES ARBÓREAS EXISTENTES, ADMITIÉNDOSE EL RETIRO DE AQUELLAS QUE DE MODO INEQUÍVOCO AFECTEN LA IMPLANTACIÓN CORRECTA DEL PROYECTO

NOTA:

Todas las medidas se verificarán en obra y deberán coincidir con las existentes. En el caso de las cotas de nivel, las alturas indicadas son teóricas y referidas al edificio existente; por lo tanto, las cotas de nivel definitivas se consensuarán con la Inspección de Obra y surgirán de verificar los niveles existentes de veredas, a fin de garantizar el perfecto escurrimiento de las aguas.

REFERENCIAS CONSTRUCTIVAS

- A. PISO MOSAICO GRANITICO - ZOCALO GRANITICO 10x30
- H. CIELORRASO PLACAS DE YESO INDEPENDIENTE
- I. CIELORRASO YESO ADHERIDO

±0,00		NIVEL DE PISO
TIPO PISO	X X	TIPO CIELORRASO

AULA NUEVA:

PISO: Mosaicos graníticos 30x30 (similar al de las aulas existentes). Mezcla de asiento.
Contrapiso de nivelación.
Controlar niveles y pendiente de losa existente.

ZÓCALOS: Graníticos (similar al existente).

MUROS: De ladrillos comunes e:30cm y e : 15 cm, de ladrillos huecos e: 12 cm . Revoque interior Jaharro + Enlucido. 2 manos de pintura látex al agua blanca interior. 2 manos de pintura látex al agua gris interior hasta h=1,00mts (similar a la existente).
Exterior ladrillo visto junta enrasada pintura color similar a existente con protección impermeable .

CIELORRASO: Suspendido de placa durlock y adherido.

CUBIERTA: Losa alivianda

NUEVA GALERÍA:


PISO: Mosaicos graníticos 30x30 (similar al de las aulas existentes). Carpeta de asiento.
Contrapiso de nivelación.
Controlar niveles y pendiente de losa existente.

ZÓCALOS: Graníticos (similar al existente).

MUROS: De ladrillos comunes.
Exterior de ladrillo visto junta enrasada pintura color similar a existente con protección impermeable .

CUBIERTA: LOSA Hº Aº

CALLE HIPOLITO YRIGROYEN

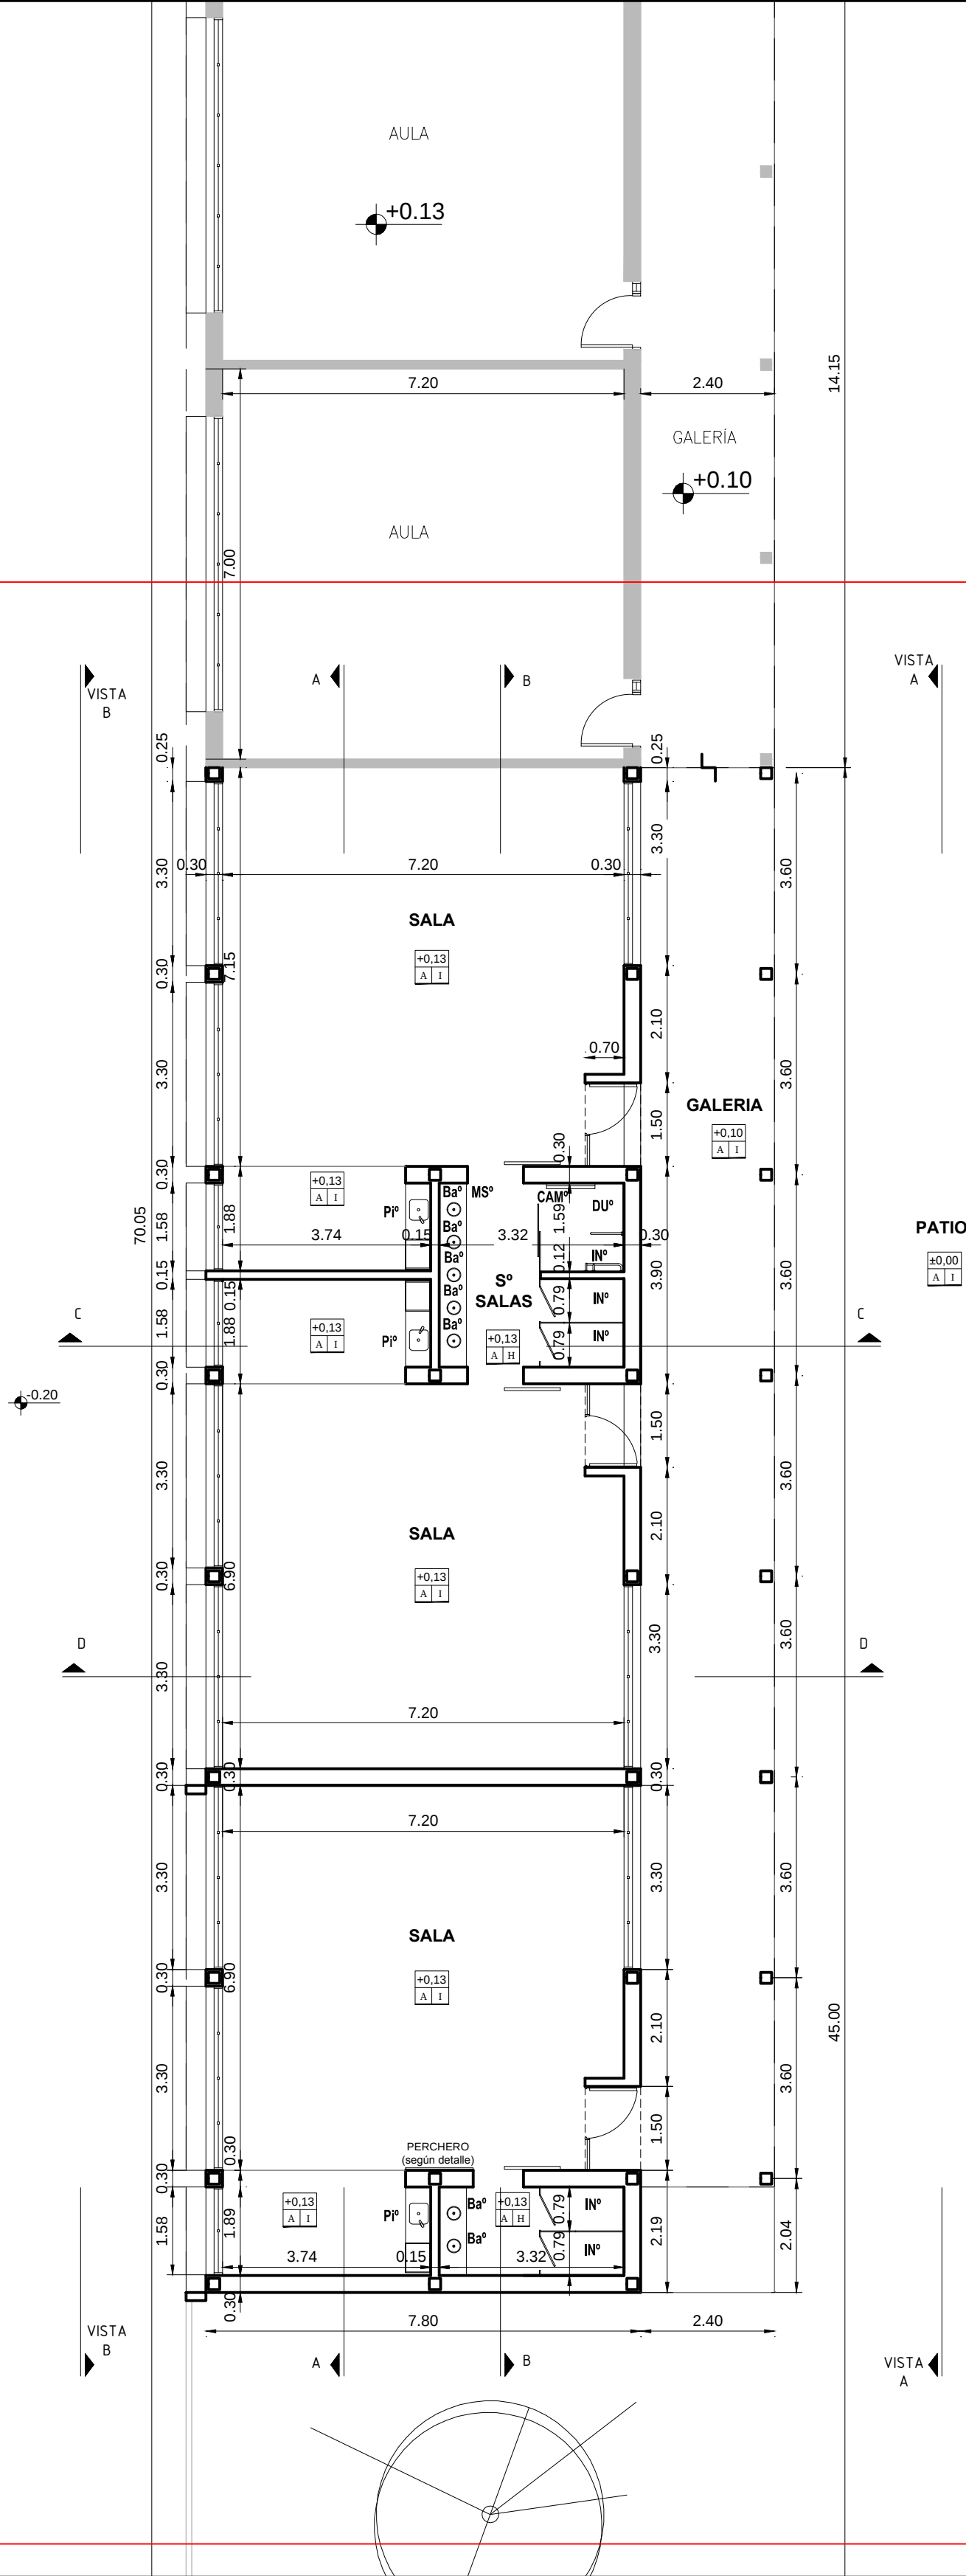

REFERENCIA


- MAMPOSTERÍA EXISTENTE
- MAMPOSTERÍA A CONSTRUIR

AMPLIACION DEL EDIFICIO

OBRA JARDIN Nº 144
"JUAN LARREA"

CUE 8202683
CUI 8202670

LOCALIZACION
TUCUMÁN Nº 491
GENERAL LAGOS - ROSARIO

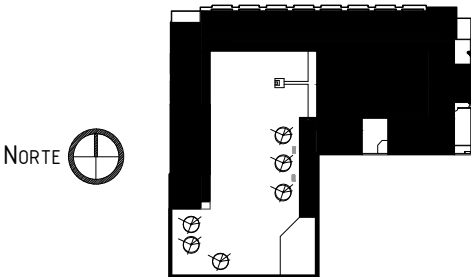

NOMBRE
PLANTA DE ARQUITECTURA

PLANO Nº
AP-01

RESPONSABLE
Arq. Jorge Michelini

ARCHIVO

ESCALA 1:100

FECHA

FONDO ROTATORIO PROGRAMA 46

FORTALECIMIENTO EDILICIO
DE JARDINES INFANTES

Dirección General de Programas
y Proyectos de Arquitectura.

