




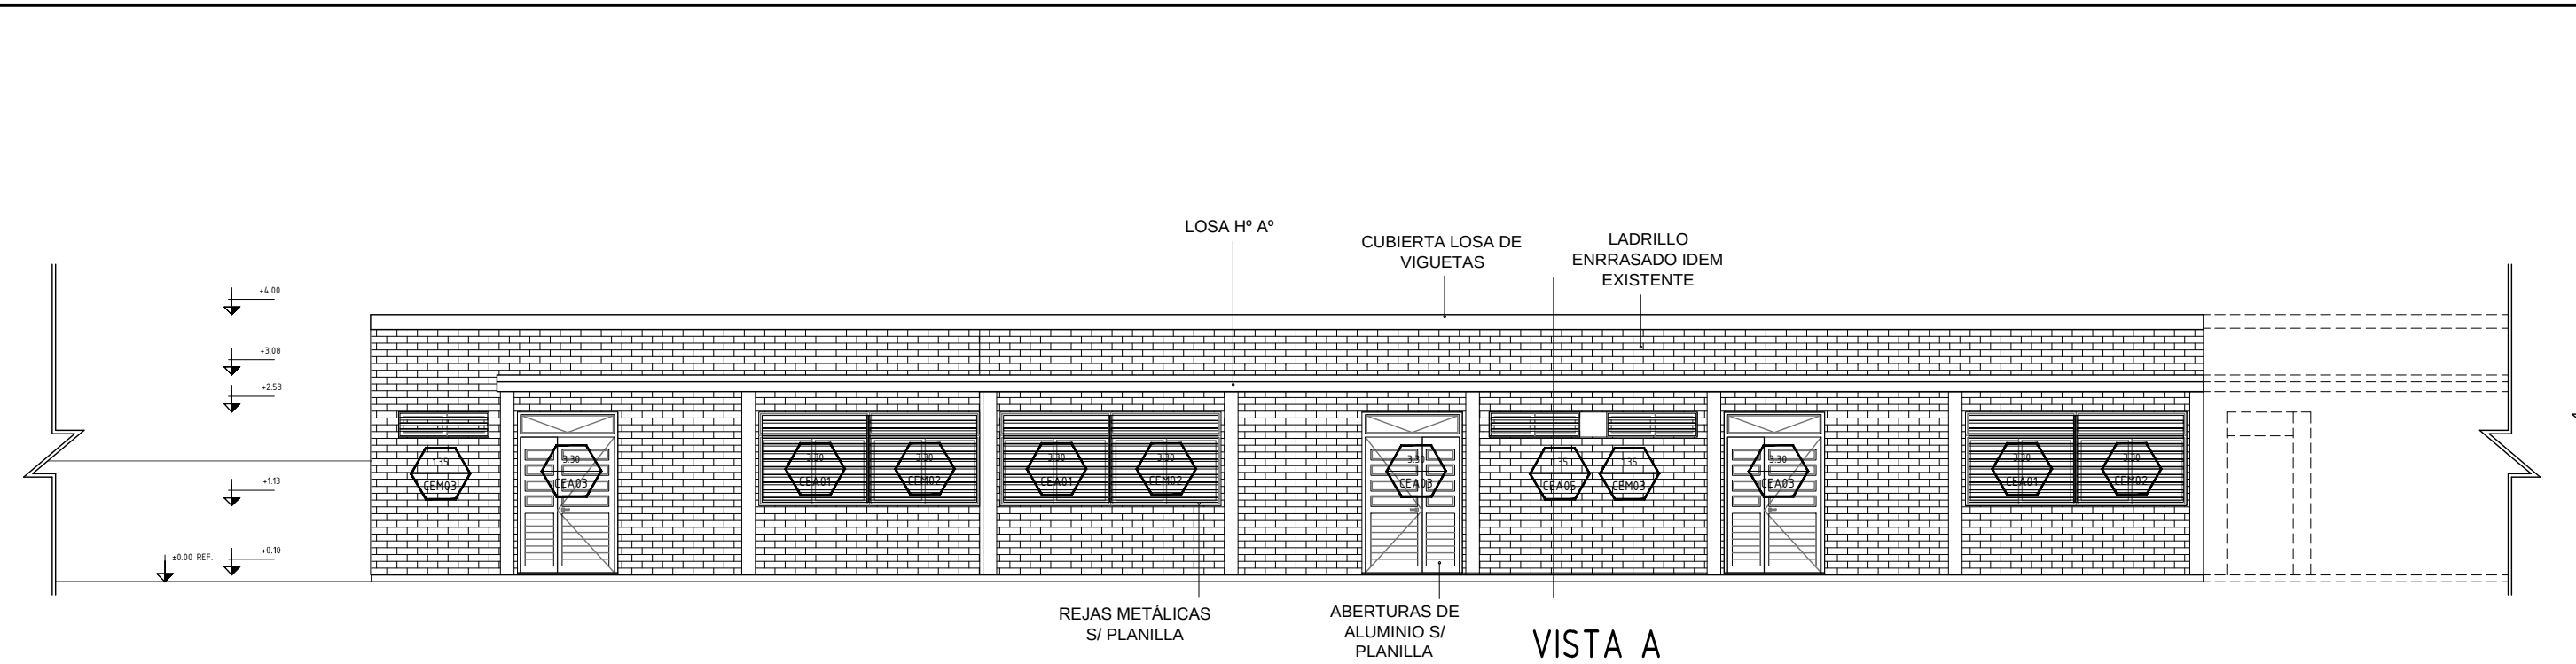


VISTA A

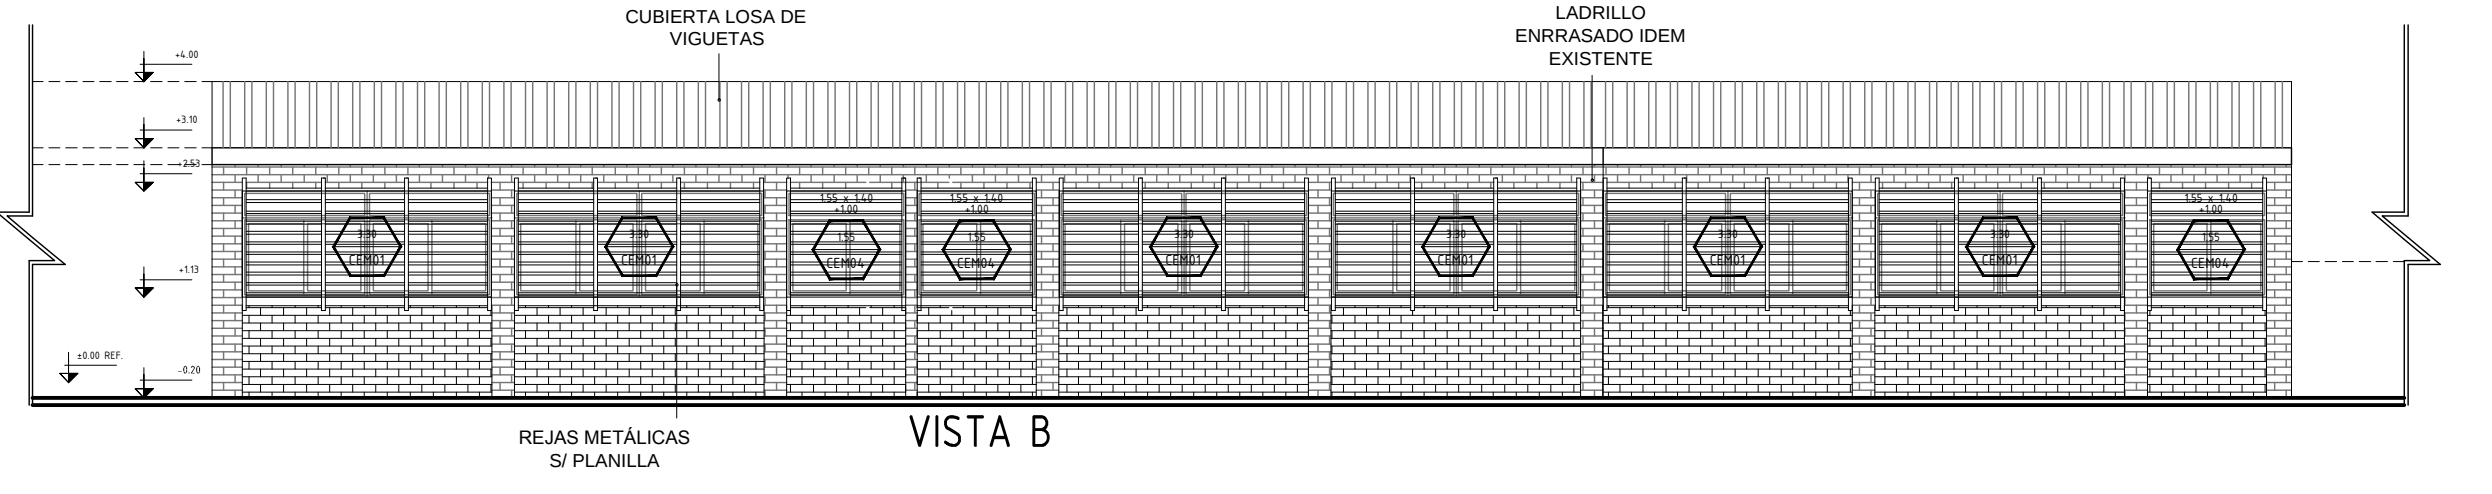


VISTA B

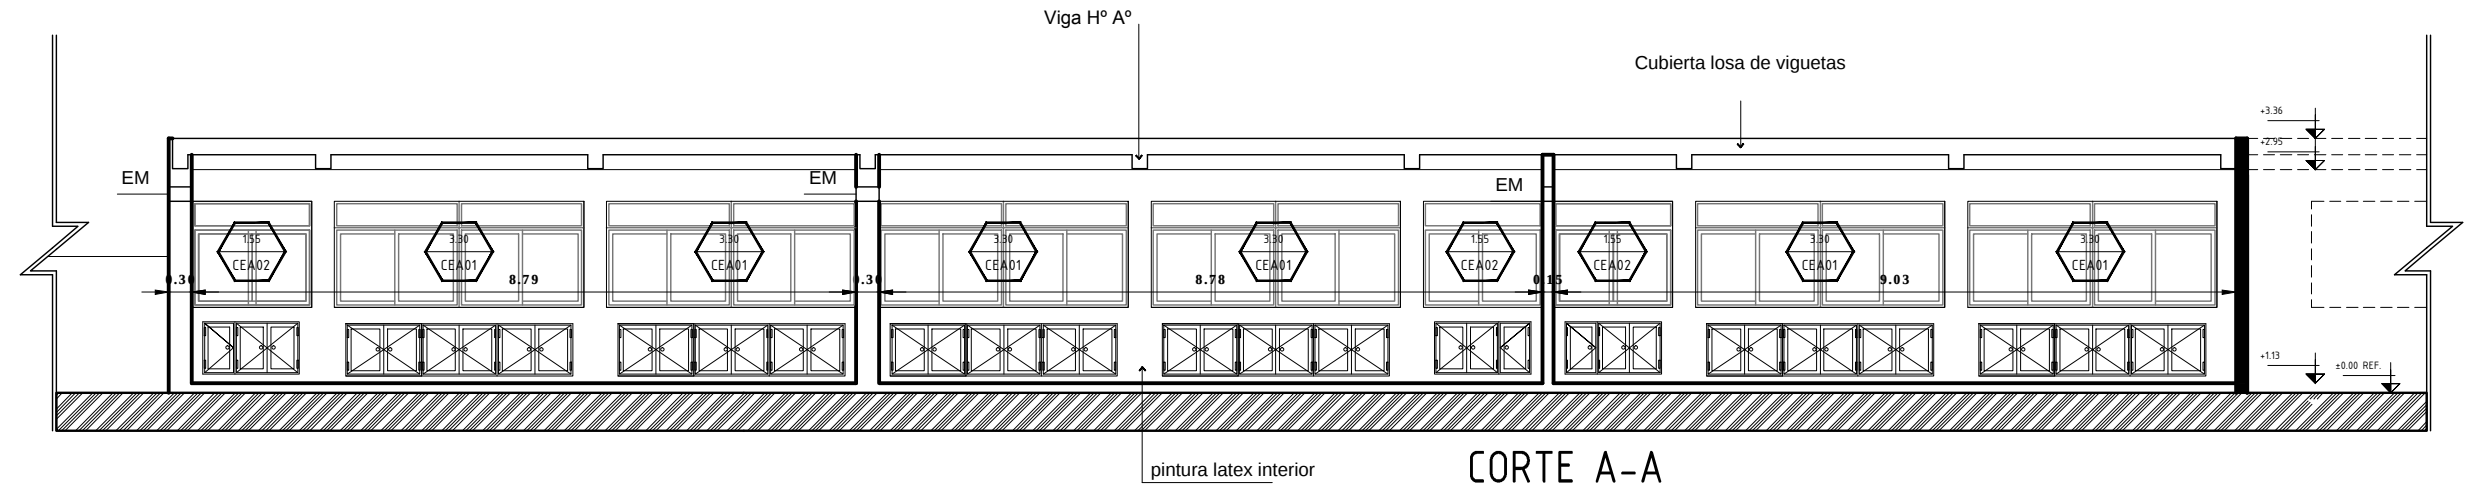


CORTE A-A

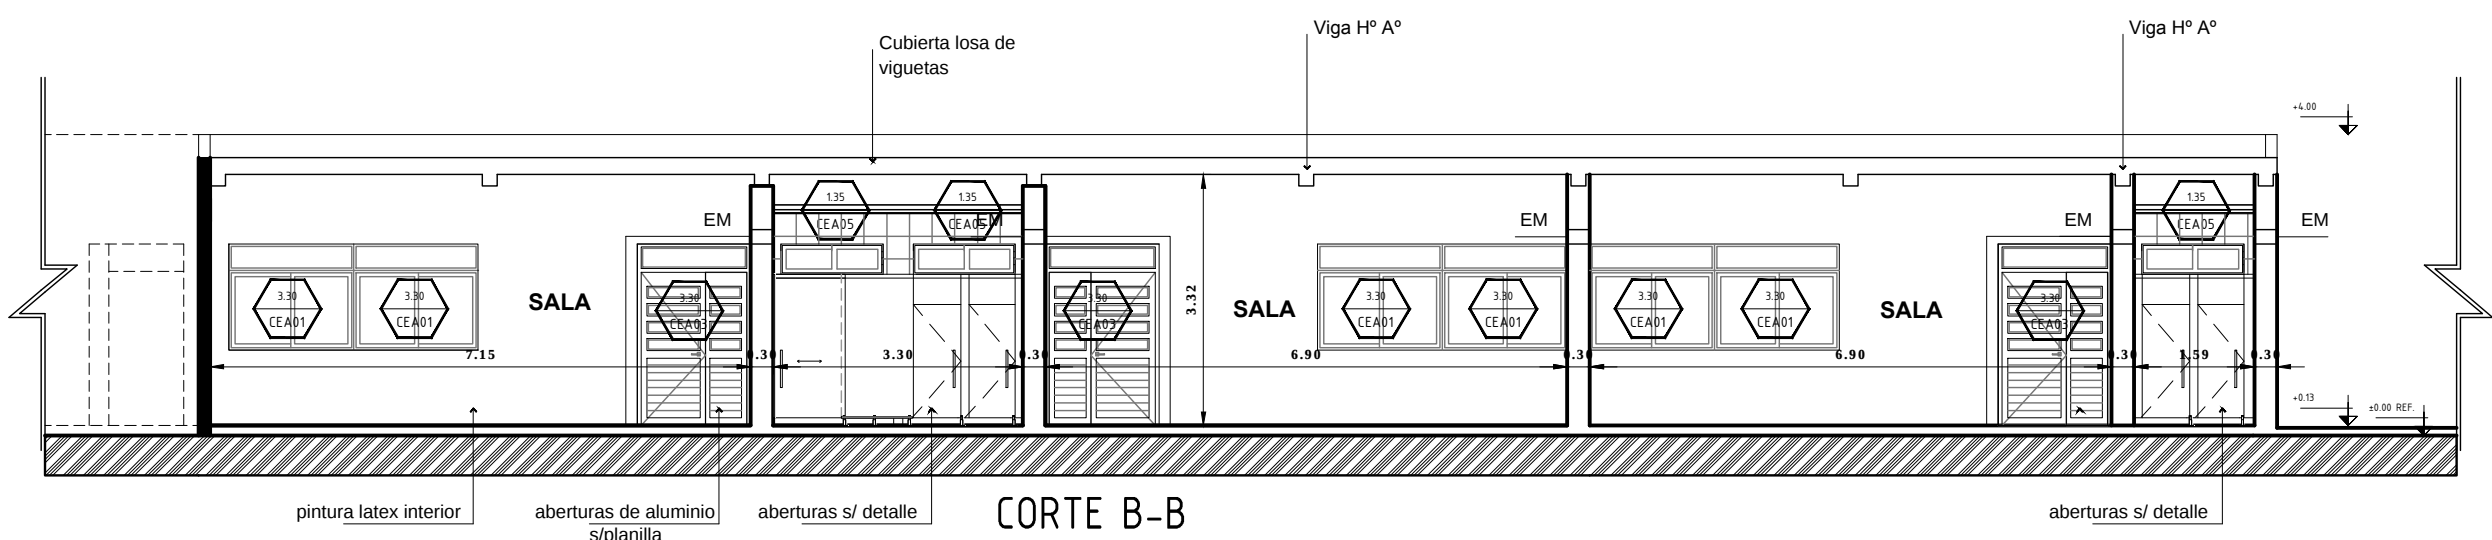

CORTE B-B

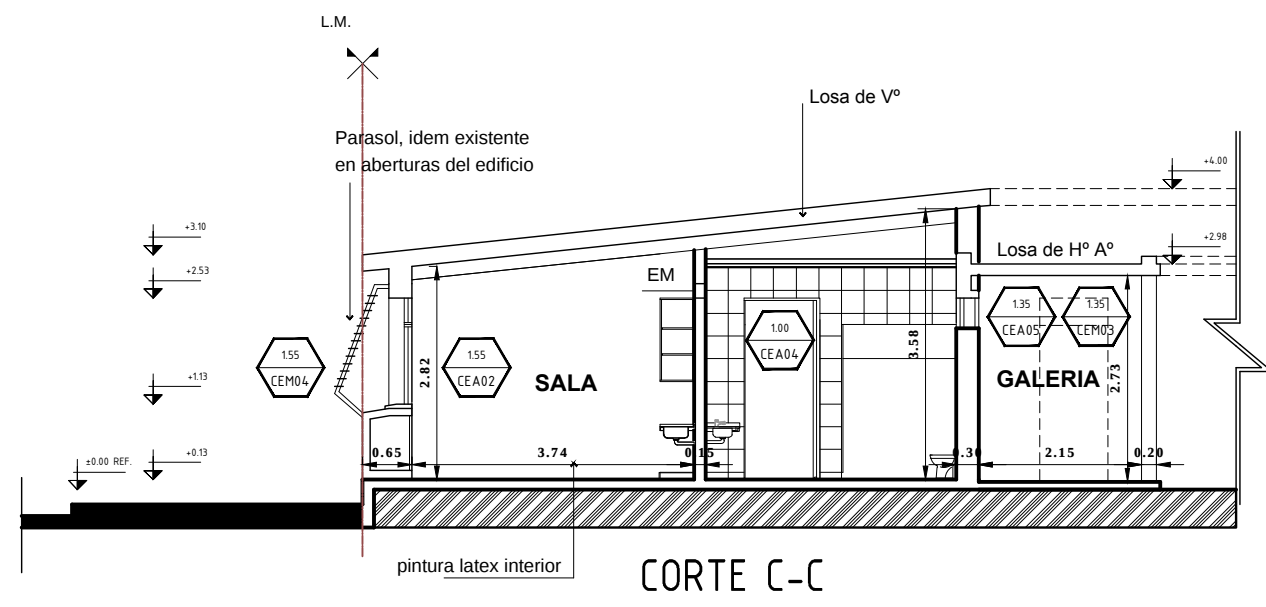

CORTE C-C

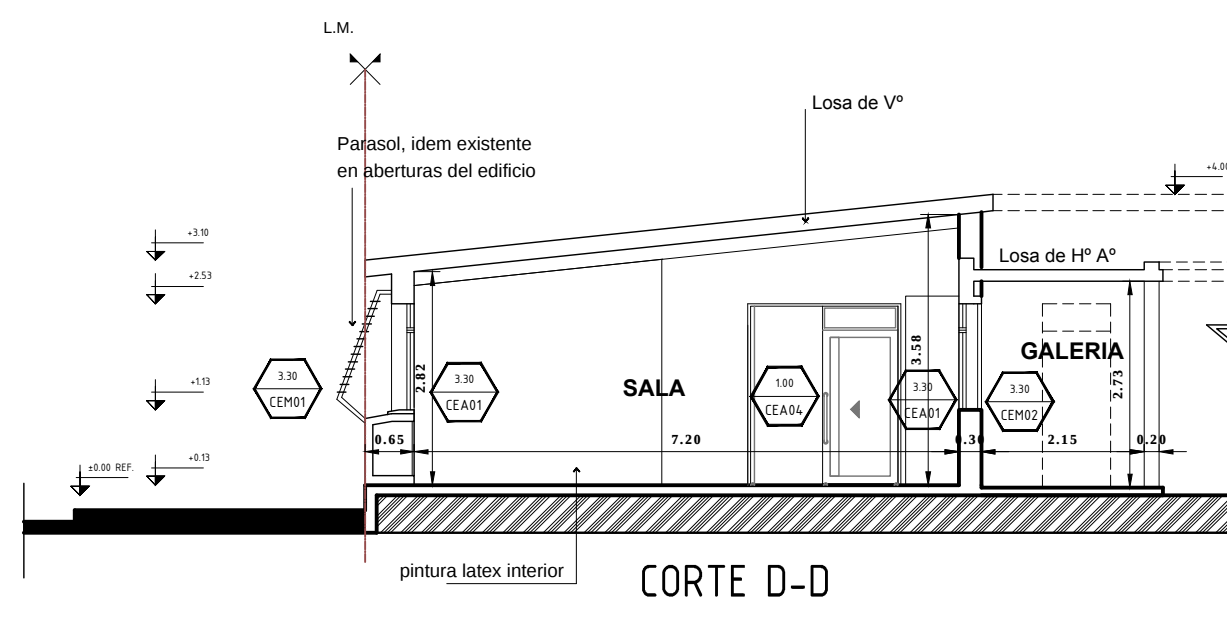

CORTE D-D

REFERENCIA

■ MAMPOSTERÍA EXISTENTE

□ MAMPOSTERÍA A CONSTRUIR

REFACCIONES

Toda construcción existente afectada por la realización de tareas devenidas del presente proyecto, deberá repararse totalmente y llevarse a su estado original sin excepción, corriendo a cargo de la contratista los costos de dichos trabajos.

NOTA:


Todas las medidas se verifican en obra.
En el caso de las cotas de nivel, las alturas indicadas son teóricas y referidas al edificio existente; por lo tanto, las cotas de nivel definitivas se consensuarán con la Inspección de Obra y surgirán de verificar los niveles existentes de veredas, a fin de garantizar el perfecto escurrimiento de las aguas.

AMPLIACION DEL EDIFICIO

OBRA JARDIN N° 144
"JUAN LARREA"

CUE 8202683
CUI 8202670

LOCALIZACION TUCUMÁN N° 491
GENERAL LAGOS - ROSARIO

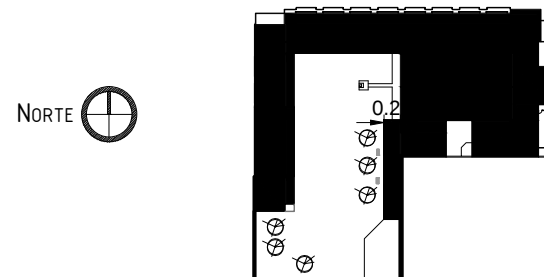

NOMBRE VISTAS Y CORTES

PLANO N° **AV-ACV**

RESPONSABLE
Arq. Jorge Michelini

ARCHIVO

ESCALA 1:100

FECHA

FONDO ROTATORIO PROGRAMA 46

FORTALECIMIENTO EDILICIO
DE JARDINES INFANTES

Dirección General de Programas
y Proyectos de Arquitectura.

