


IMPORTANTE:
LA PREMISA ES PRESERVAR LA MAYOR CANTIDAD DE ESPECIES ARBÓREAS EXISTENTES, ADMITIÉNDOSE EL RETIRO DE AQUELLAS QUE DE MODO INEQUÍVOCO AFECTEN LA IMPLANTACIÓN CORRECTA DEL PROYECTO

NOTA:
Todas las medidas se verificaran en obra y deberan coincidir con las existente.
En el caso de las cotas de nivel, las alturas indicadas son teóricas y referidas al edificio existente; por lo tanto, las cotas de nivel definitivas se consensuarán con la Inspección de Obra y surgirán de verificar los niveles existentes de veredas, a fin de garantizar el perfecto escurrimiento de las aguas.

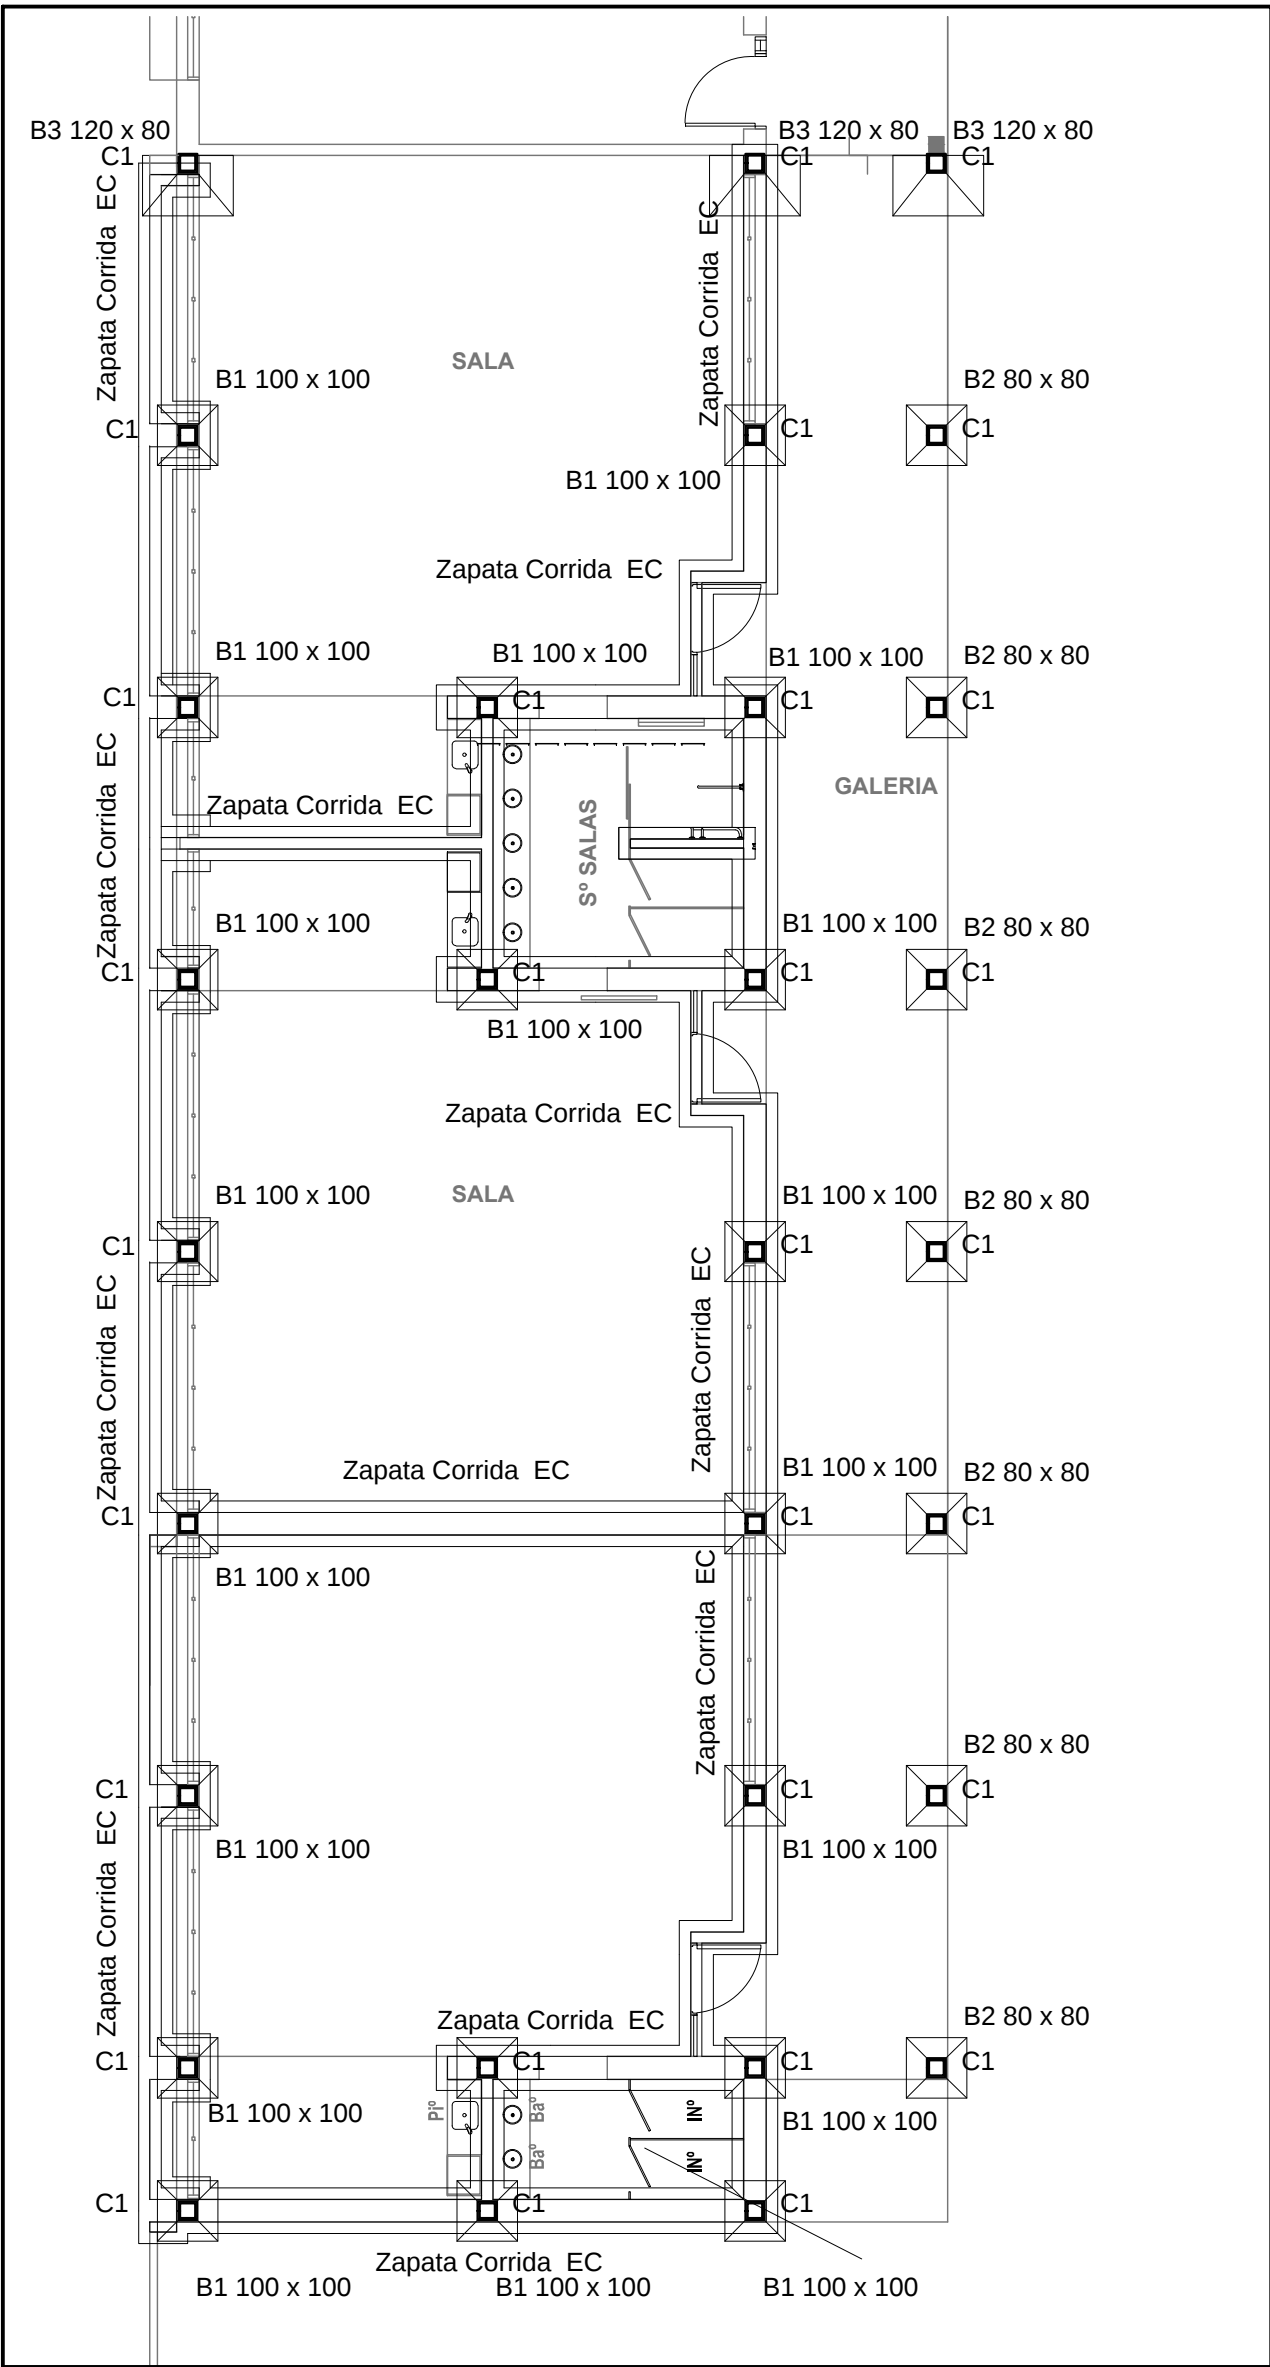

AMPLIACION DEL EDIFICIO

OBRA JARDIN Nº 144
"JUAN LARREA"

LOCALIZACION TUCUMÁN Nº 491
GENERAL LAGOS - ROSARIO



NOMBRE PLANTA DE ESTRUCTURAS DE FUNDACIONES

PLANO N°
E-01

RESPONSABLE
Arq. Jorge Michelini

ARCHIVO

ESCALA 1:100

FECHA

FONDO ROTATORIO PROGRAMA 46

FORTALECIMIENTO EDILICIO
DE JARDINES INFANTES

Dirección General de Programas
y Proyectos de Arquitectura.

